


1:500  
A34

# 寒川町現況平面図

(道路台帳図)


測頭頭頭頭頭頭  
 製製製製製製製  
 年年年年年年年  
 月月月月月月月  
 日日日日日日日  
 平平平平平平平  
 成成成成成成成  
 十十九八四六  
 四二一年年十  
 年年年年二年  
 三三三三三三  
 月月月月月月  
 二二二二二二  
 三三三三三三  
 九九九一九三  
 一一一一日日  
 日日日日日日

測頭頭  
 製製製  
 年年年  
 月月月  
 日日日  
 平平平  
 成成成  
 二二二  
 十十七六  
 八八年  
 年年年  
 三三三  
 月月月  
 三三三  
 一一一  
 日日日  
 日日日

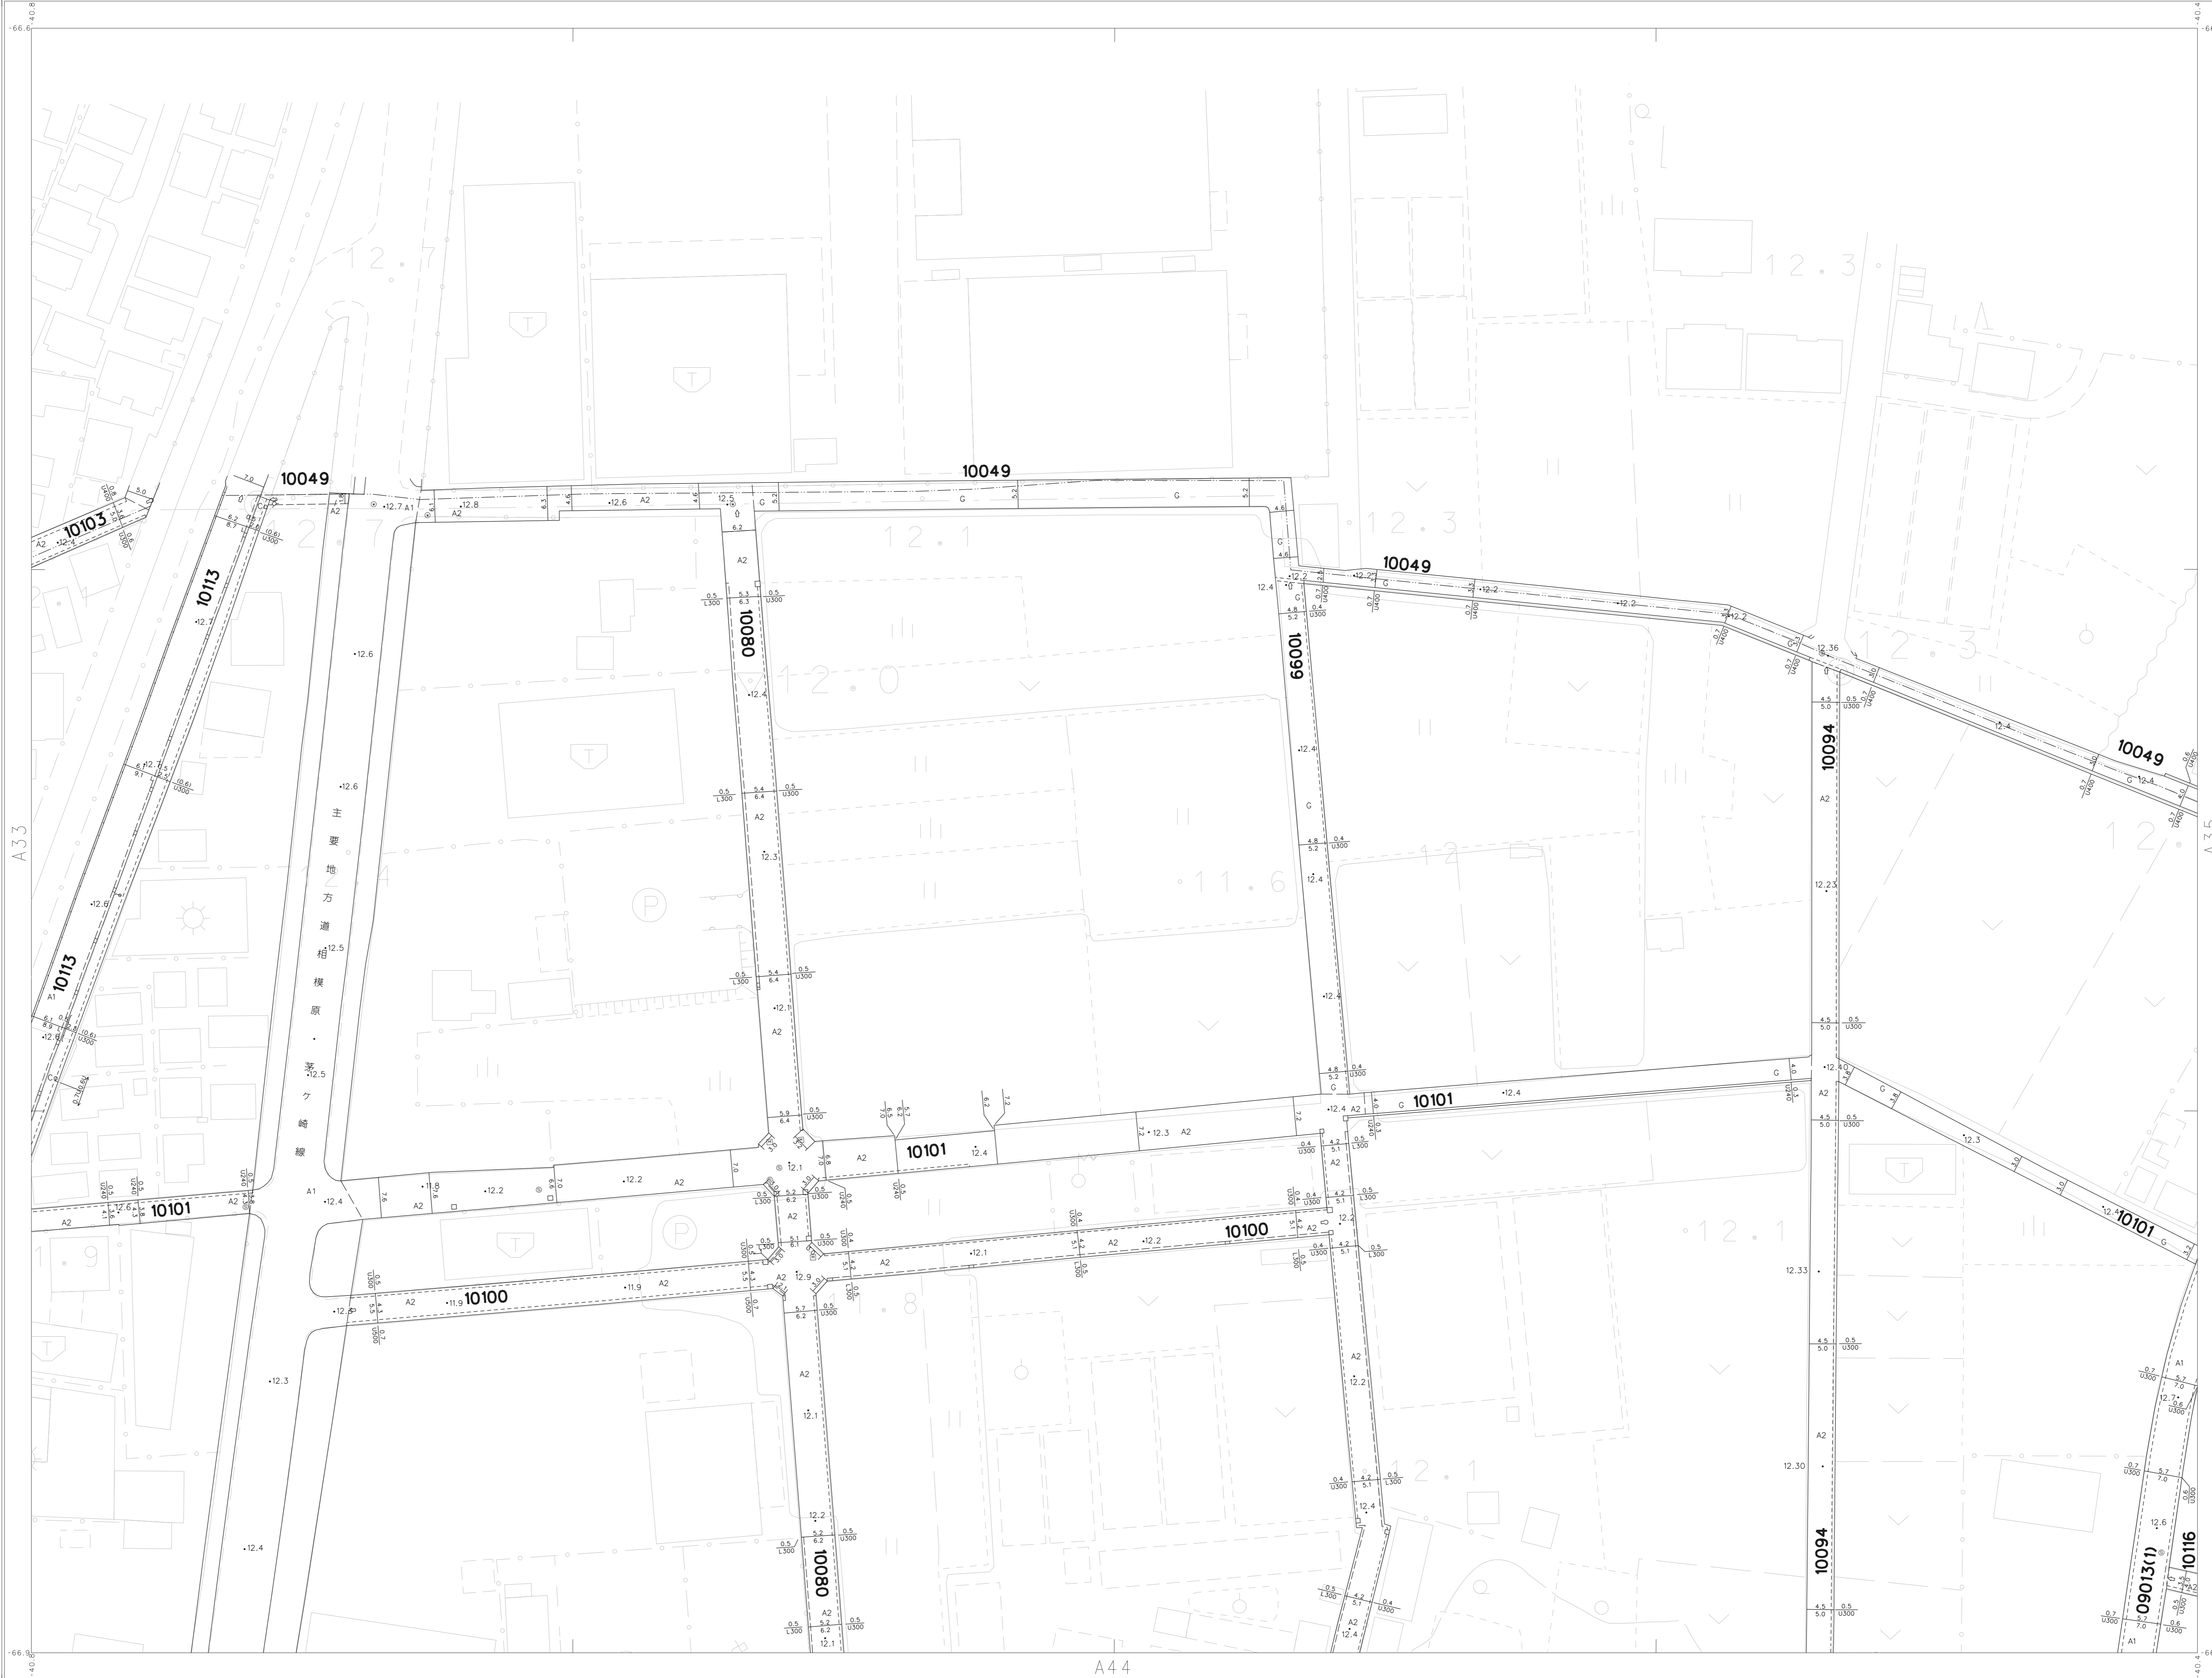

A34

A33	A35
A43	A45

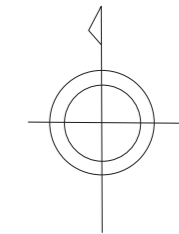

縮尺 縮尺 56 年 1 月  
 測頭 縮尺 60 年 3 月  
 オートグラフ A7  
 ステレオプロッター A8  
 測標系 第 9 系  
 縮尺 1 m

1:500  
0 10 20 30 40 50 100m

この図は、建設省国土庁長官の承認を得て、建設省の測量標尺及び  
 測量成果を使用して作成したものである。(建設省 昭 56 年 10 月 29 日)

A34