

1:500
A42

寒川町現況平面図

(道路台帳図)


調査年月日
平成十五年三月二十五日

アソフ航測株式会社調製




A42

A32	A33
A43	
A52	A53

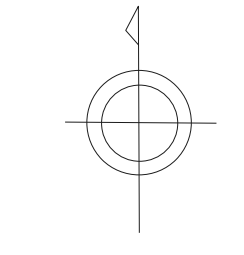

縮尺 縮尺 56年1月
 測図 縮尺 60年3月
 オートグラフA7 ステレオプロッターA8
 図例 第9系
 等高線間隔 1m

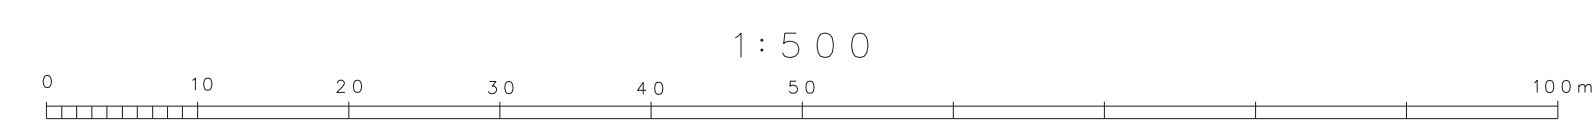

この図は、建設省国土庁長官の承認を得て、国土地院の測量標高及び測量成果を使用して調製したものである。(国土地院 昭56開公第29号)

A42