

1:500
C13

寒川町現況平面図


(道路台帳図)

調査年度
昭和二十九年三月十一日
昭和二十八年三月十一日
昭和二十七年三月十一日
昭和二十六年三月十一日
昭和二十五年三月十一日
昭和二十四年三月十一日
昭和二十三年三月十一日
昭和二十二年三月十一日
昭和二十一年三月十一日
昭和二十年三月十一日
昭和十九年三月十一日
昭和十八年三月十一日
昭和十七年三月十一日
昭和十六年三月十一日
昭和十五年三月十一日
昭和十四年三月十一日
昭和十三年三月十一日
昭和十二年三月十一日
昭和十一年三月十一日
昭和十年三月十一日
昭和九年三月十一日
昭和八年三月十一日
昭和七年三月十一日
昭和六年三月十一日
昭和五年三月十一日
昭和四年三月十一日
昭和三年三月十一日
昭和二年三月十一日
昭和元年三月十一日


調査年度
令和三年三月十一日
平成二十六年三月十一日
平成二十五年三月十一日
平成二十四年三月十一日
平成二十三年三月十一日
平成二十二年三月十一日
平成二十一年三月十一日
平成二十年三月十一日
平成十九年三月十一日
平成十八年三月十一日
平成十七年三月十一日
平成十六年三月十一日
平成十五年三月十一日
平成十四年三月十一日
平成十三年三月十一日
平成十二年三月十一日
平成十一年三月十一日
平成十年三月十一日
平成九年三月十一日
平成八年三月十一日
平成七年三月十一日
平成六年三月十一日
平成五年三月十一日
平成四年三月十一日
平成三年三月十一日
平成二年三月十一日
平成元年三月十一日



A52	A53	A54
C12	C13	C14
C22	C23	C24

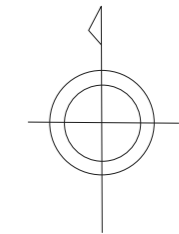

縮尺 昭和56年1月
縮尺 昭和60年3月
オートグラフA7 ステレオプロッターA8
図例系 第9系
縮尺 1m

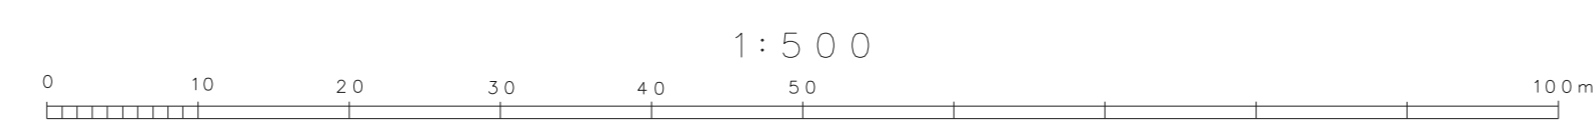

この図は、建設省国土庁長官の承認を得て、現況の測量標及び測量成果を使用して作成したものである。(国測院 昭56開公第29号)

C13