

1:500
C23


寒川町現況平面図

(道路台帳図)


調製年 平成十九年三月三十一日
 調製月 三月
 調製日 三十一日

調製年 平成二十五年三月三十一日
 調製月 三月
 調製日 三十一日

調製年 令和六年三月三十一日
 調製月 三月
 調製日 三十一日

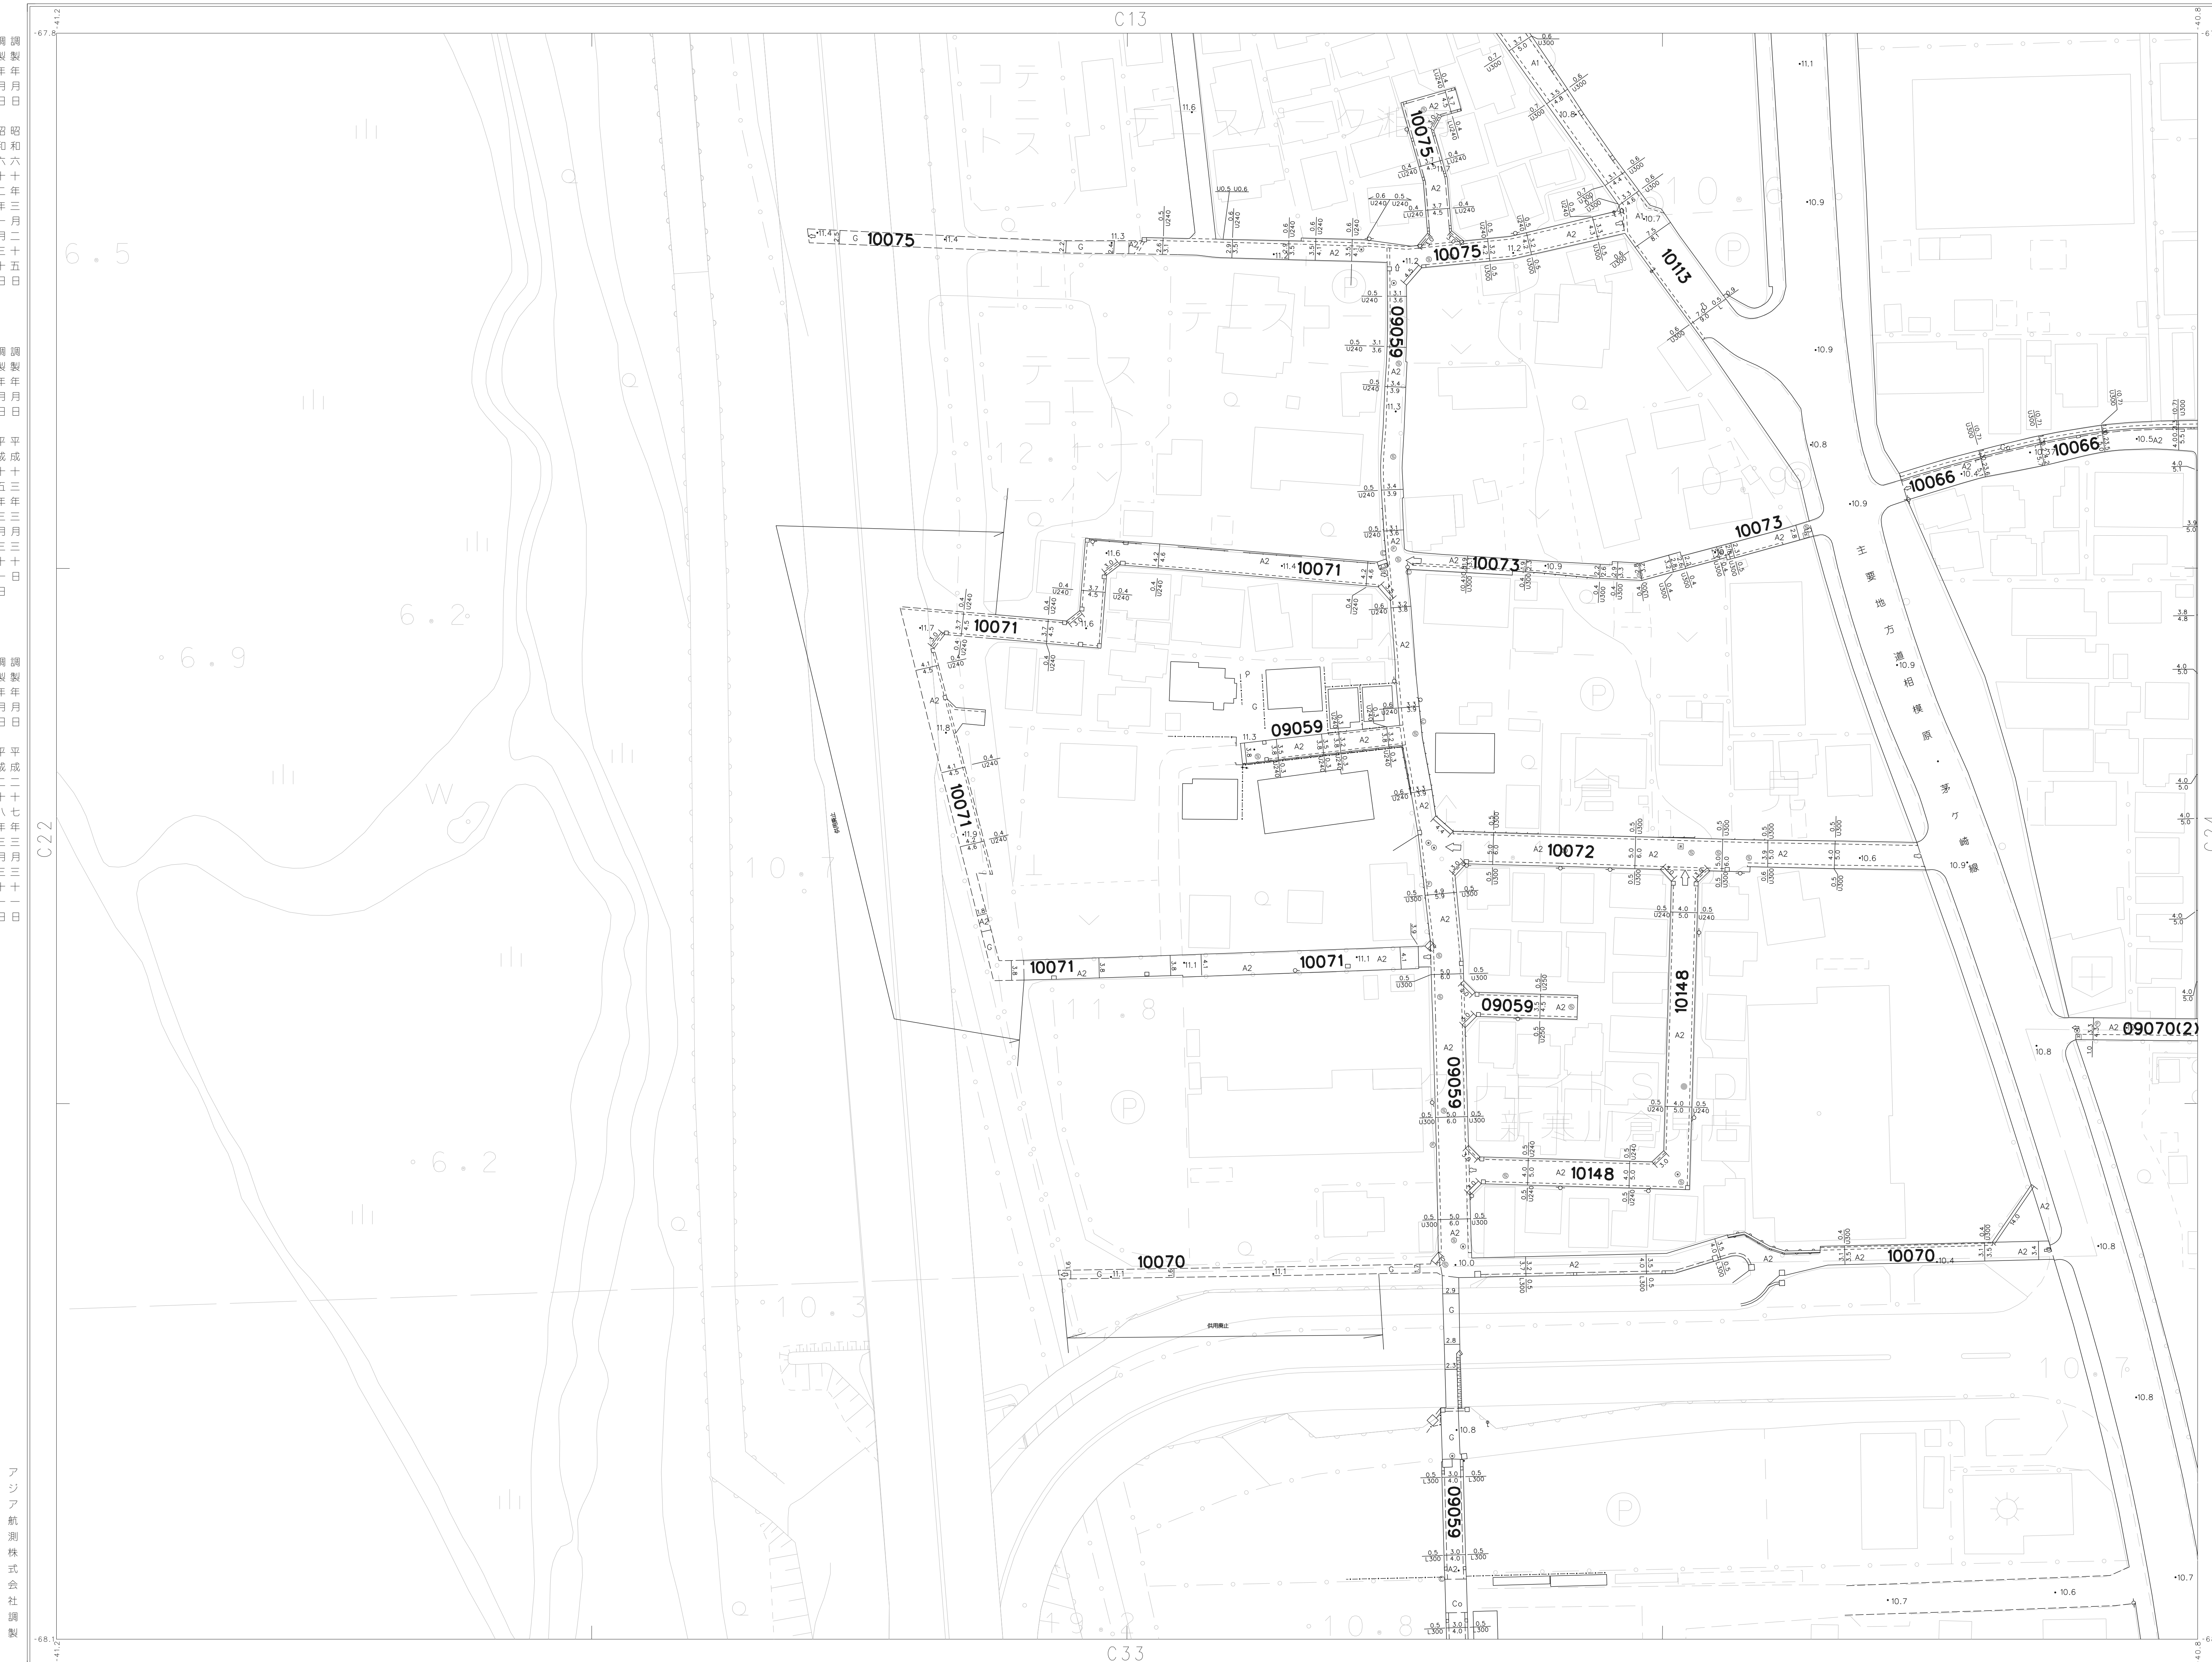

C12	C13	C14
C22	C24	
C32	C33	C34

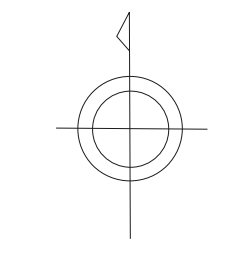

縮尺 1:500
 製図 平成十九年三月三十一日
 製図 令和六年三月三十一日



この図は、建設省国土院の承認を得て、現況の測量データ及び測量成果を使用して作成したものである。図面番号：昭56-10070(2)

C23