

1:500  
C45

# 寒川町現況平面図

(道路台帳図)

調査年度  
昭和五十八年三月二十五日  
昭和五十七年三月二十五日  
昭和五十六年三月二十五日  
昭和五十五年三月二十五日  
昭和五十四年三月二十五日  
昭和五十二年三月二十五日  
昭和五十一年三月二十五日  
昭和五十年三月二十五日  
昭和四十九年三月二十五日  
昭和四十八年三月二十五日  
昭和四十七年三月二十五日  
昭和四十六年三月二十五日  
昭和四十五年三月二十五日  
昭和四十四年三月二十五日  
昭和四十三年三月二十五日  
昭和四十二年三月二十五日  
昭和四十一年三月二十五日  
昭和四十年三月二十五日  
昭和三十九年三月二十五日  
昭和三十八年三月二十五日  
昭和三十七年三月二十五日  
昭和三十六年三月二十五日  
昭和三十五年三月二十五日  
昭和三十四年三月二十五日  
昭和三十三年三月二十五日  
昭和三十二年三月二十五日  
昭和三十一年三月二十五日  
昭和三十年三月二十五日  
昭和二十九年三月二十五日  
昭和二十八年三月二十五日  
昭和二十七年三月二十五日  
昭和二十六年三月二十五日  
昭和二十五年三月二十五日  
昭和二十四年三月二十五日  
昭和二十三年三月二十五日  
昭和二十二年三月二十五日  
昭和二十一年三月二十五日  
昭和二十年三月二十五日  
昭和十九年三月二十五日  
昭和十八年三月二十五日  
昭和十七年三月二十五日  
昭和十六年三月二十五日  
昭和十五年三月二十五日  
昭和十四年三月二十五日  
昭和十三年三月二十五日  
昭和十二年三月二十五日  
昭和十一年三月二十五日  
昭和十年三月二十五日  
昭和九年三月二十五日  
昭和八年三月二十五日  
昭和七年三月二十五日  
昭和六年三月二十五日  
昭和五年三月二十五日  
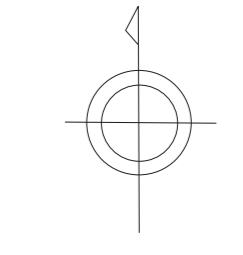

縮尺 縦横 50 年 1 月  
縮尺 縦横 50 年 2 月  
オートグラフ A7  
ステレオプロッター A8  
縮尺 縦横 50 年 3 月  
縮尺 縦横 50 年 4 月  
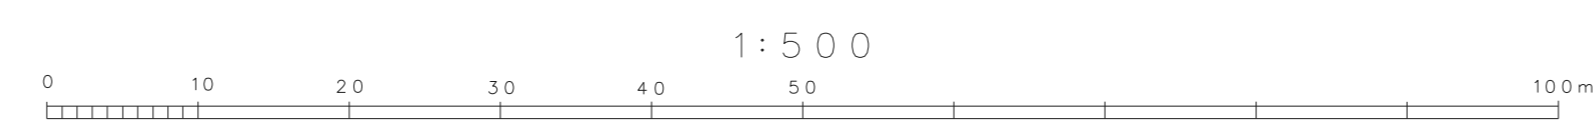

この図は、建設省国土院の承認を得て、現況の測量データに基づき作成されたものである。詳細は、縮尺 50 年 1 月 20 号

C45