

1:500
C52

寒川町現況平面図


(道路台帳図)




調査年月日
平成二十六年三月二十五日
平成十年年度異動分まで

アシファ航測株式会社調製

C52	
C42	C43
C53	
E12	E13

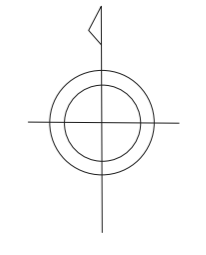

縮尺 縮尺 56年1月
縮尺 縮尺 59年2月
オートグラフA7 ステレオプロッターA8
測標系 第9系
縮尺 縮尺 1m

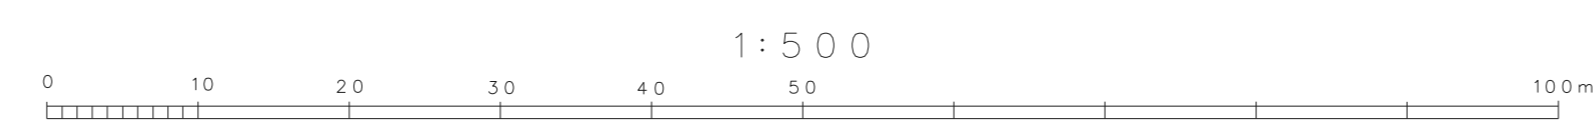

この図は、建設省国土院院長の承認を得て、現況の測量標高及び測量成果を使用して調製したものである。(建設省 昭56開公第29号)

寒川町

C52