

1:500
D12

寒川町現況平面図

(道路台帳図)

調製 調製 調製 調製 調製
 年 年 年 年 年
 月 月 月 月 月
 日 日 日 日 日

調製 調製 調製 調製 調製
 年 年 年 年 年
 月 月 月 月 月
 日 日 日 日 日

D12	
B51	B52
D11	D23
D21	D22

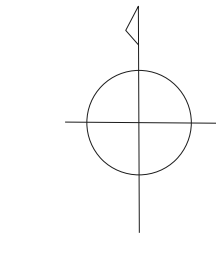

縮尺 55年1月
 縮尺 59年2月
 オートグラフA7 ステレオプロッターA8
 縮尺 第9系
 縮尺 1m

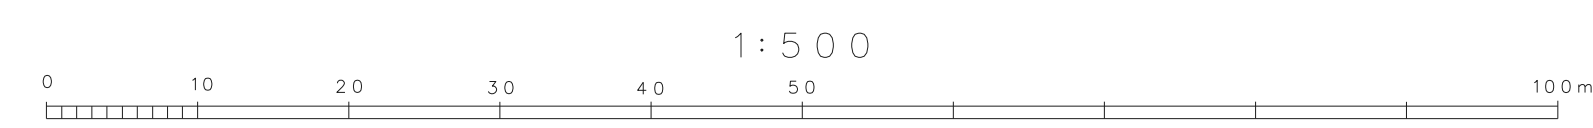

1:500

この図は、建設省国土院院長の承認を得て、現況の測量標高及び
 測量成果を使用して作成したものである。(縮尺 55年1月)

寒川町

D12