

1:500  
D23

# 寒川町現況平面図


(道路台帳図)

調製年 平成 27 年 1 月 1 日  
 調製月 1 月  
 調製日 1 日  
 調製者 株式会社 調製  
 調製場所 寒川町 〇〇〇〇


調製年 平成 27 年 1 月 1 日  
 調製月 1 月  
 調製日 1 日  
 調製者 株式会社 調製  
 調製場所 寒川町 〇〇〇〇



D12		
D22		D24
D32		D33

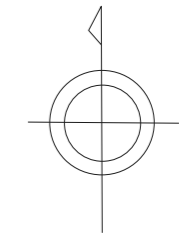

調製 昭和 56 年 1 月  
 調製 昭和 59 年 2 月  
 オートグラフ A7 ステレオプロッター A8  
 縮尺 1:500  
 縮尺 1:500  
 縮尺 1:500

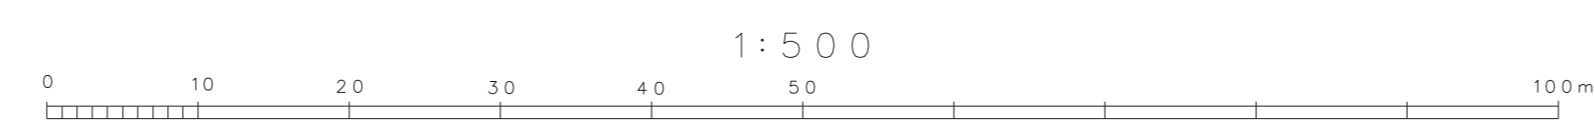

この図は、建設省国土院院長の承認を得て、現況の測量標及び測量成果を使用して調製したものである。承認番号 昭 56 開公第 29 号

D23