

寒川町現況平面図

(道路台帳図)

1:500
D32

D32

D21	D22	D23
D31	D33	D33
D41	D42	D43


調製年 平成 昭和
製年 三十一 三十七 四十四
月 三 三 三 三 三 三 三 三
日 二 二 二 二 二 二 二 二

調製年 平成 昭和
製年 三十一 三十七 四十四
月 三 三 三 三 三 三 三 三
日 二 二 二 二 二 二 二 二



アシア製鋼株式会社調製

調製 昭和 56 年 1 月
製 昭和 59 年 2 月
オートグラフ A7 ステレオプロッター A8
図 標準系 第 9 系
縮尺 縮尺 1 m

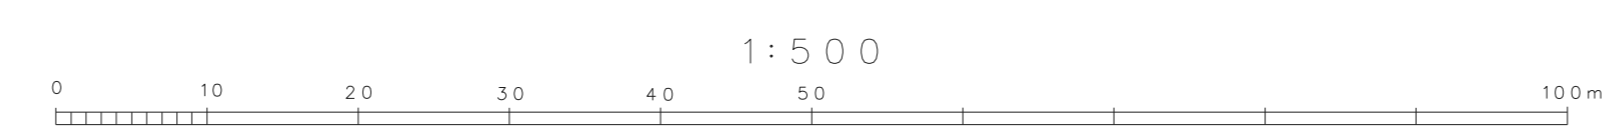

この図は、建設省国土庁長官の承認を得て、現況の測量標及び測量成果を使用して調製したものである。保証書 昭 56 年 1 月 2 日

D32