

1:500  
D33

# 寒川町現況平面図

(道路台帳図)


調製 昭和 56 年 1 月  
 製図 昭和 59 年 2 月

調製 昭和 56 年 1 月  
 製図 昭和 59 年 2 月


調製 昭和 56 年 1 月  
 製図 昭和 59 年 2 月



D22	D23	D24
D32		
D42	D43	

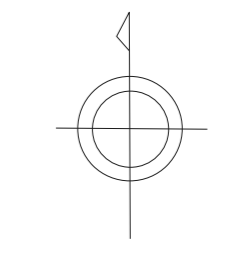

縮尺 1:500  
 製図 昭和 59 年 2 月  
 オートグラフ A7 ステレオプロッター A8  
 縮尺 1:500  
 縮尺 1:500

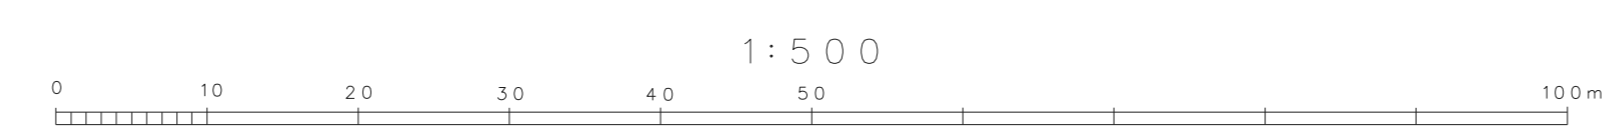

この図は、建設省国土院院長の承認を得て、現況の測量標及び測量成果を使用して作成したものである。(建設省 昭 56 年 12 月 29 日)

寒川町

D33