


1:500  
D42

# 寒川町現況平面図


(道路台帳図)

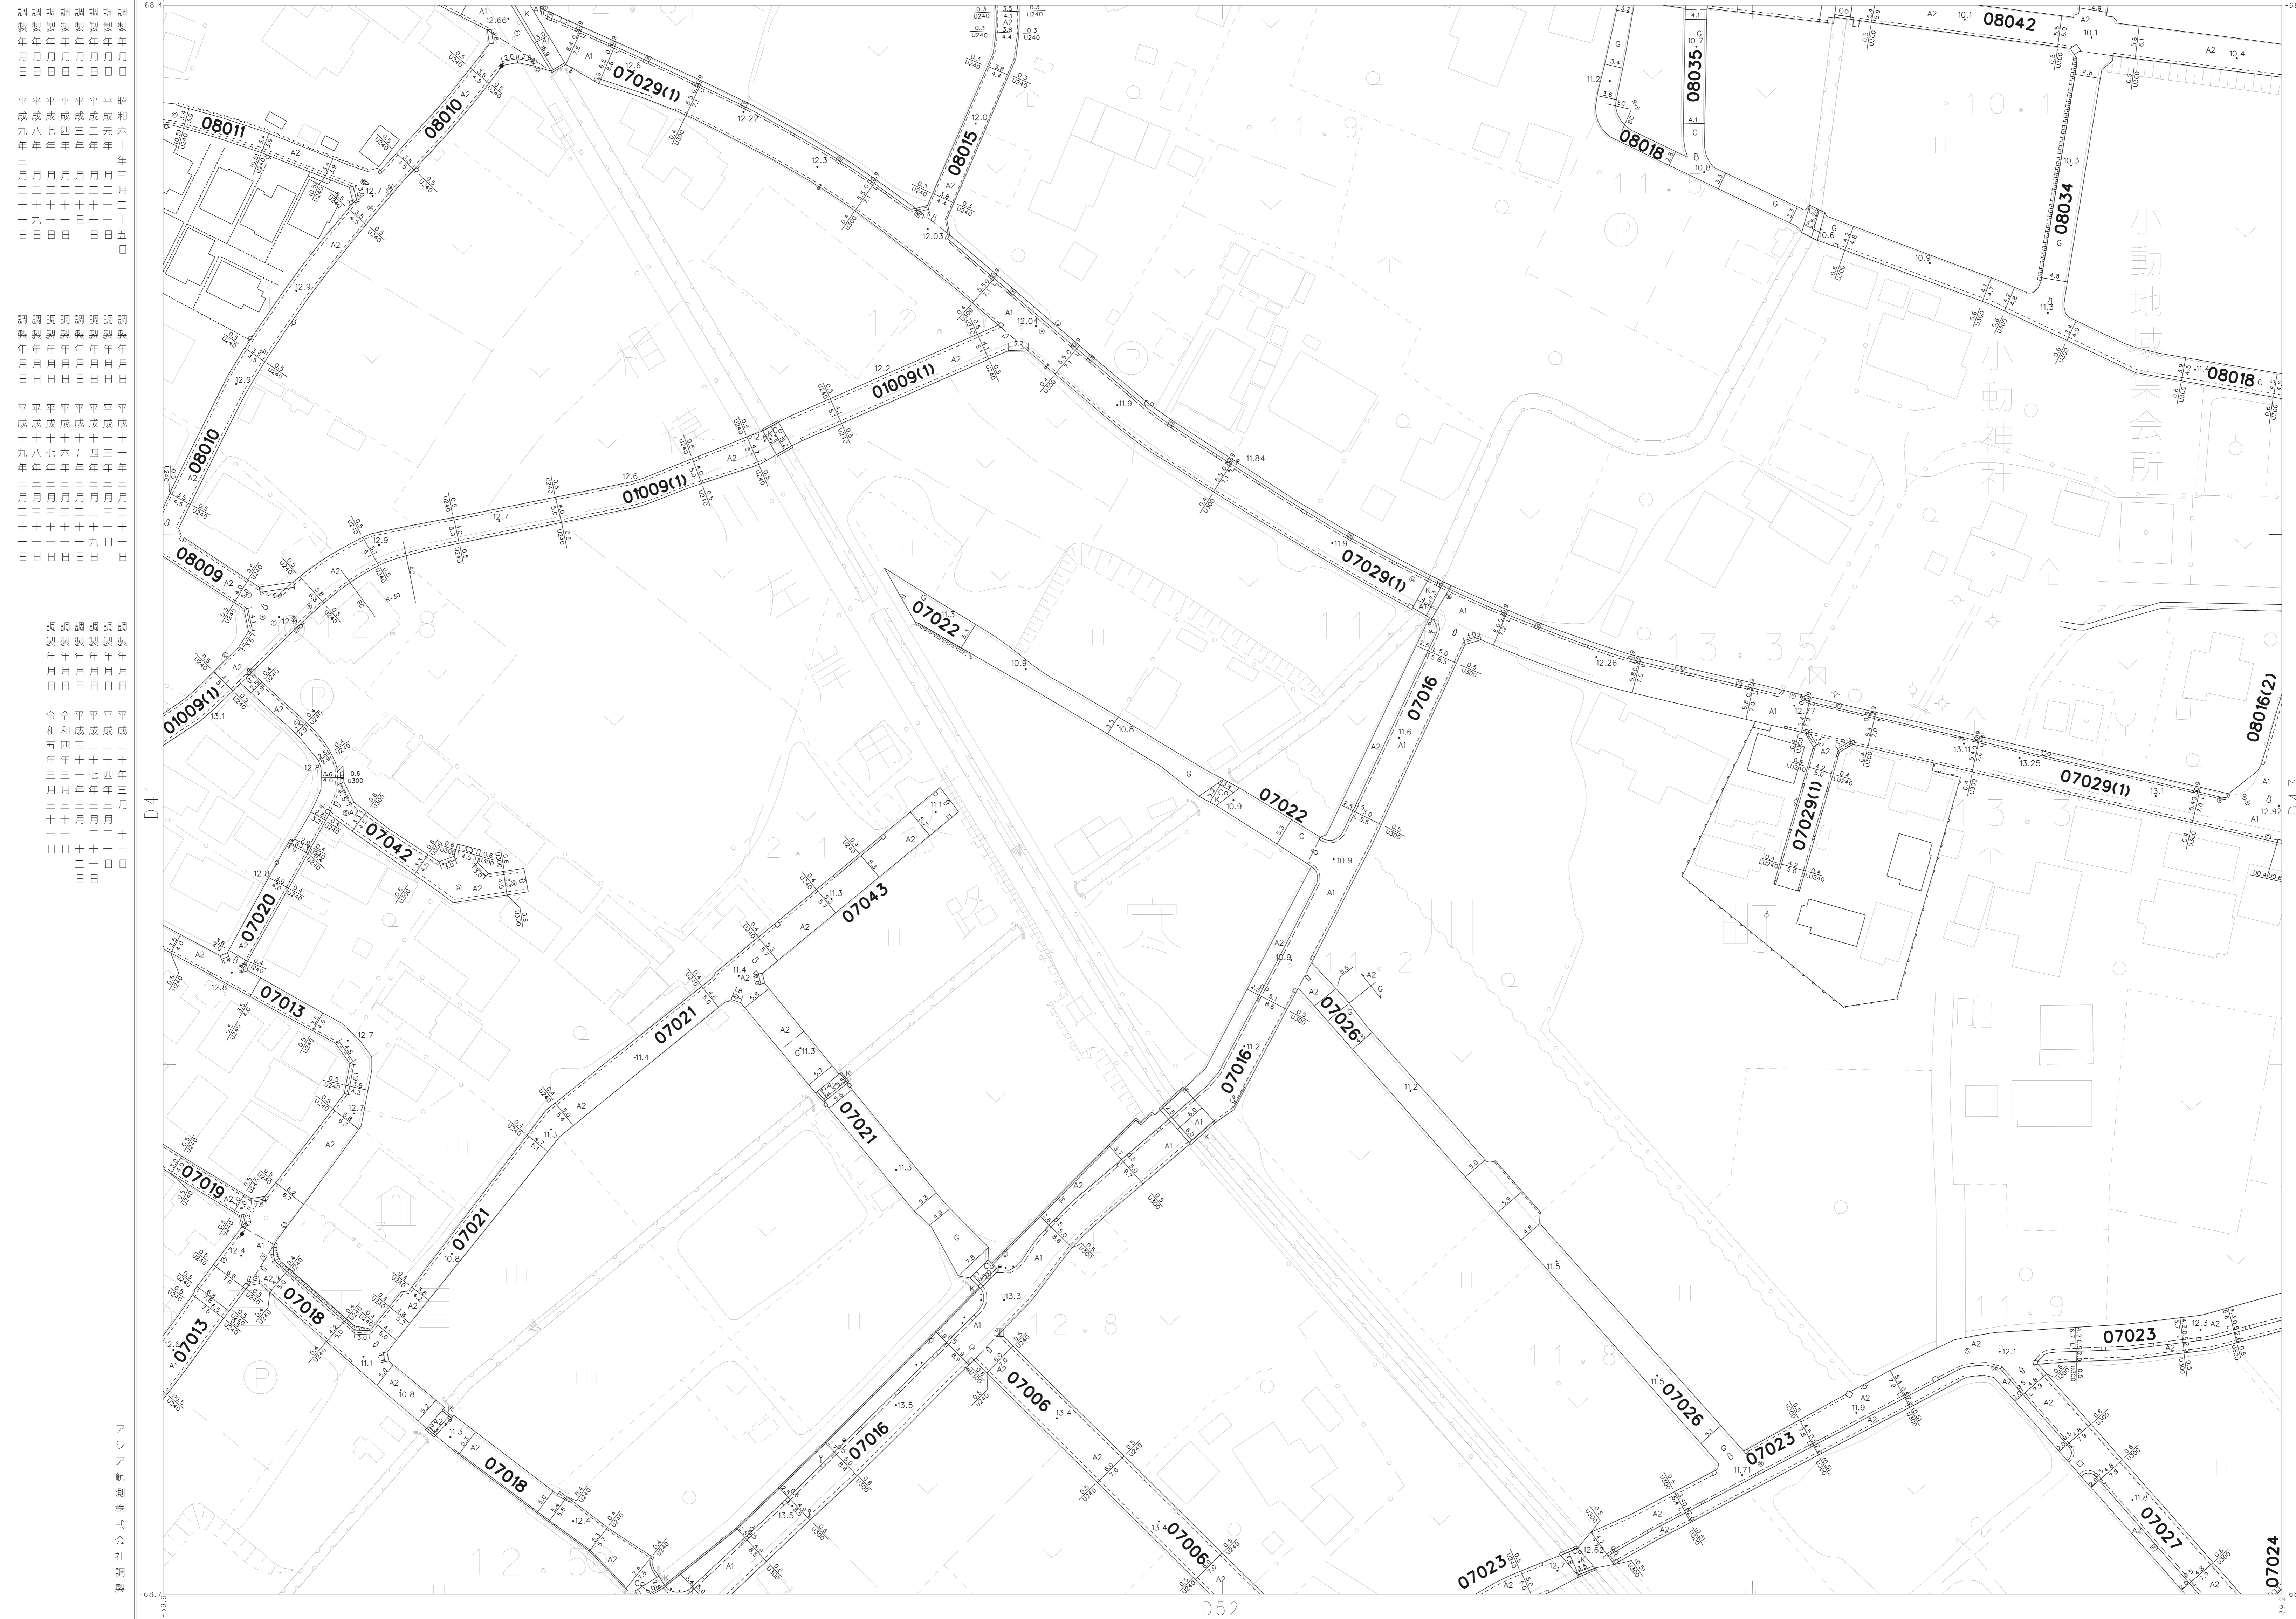

調製年 平成 9 年 1 月 1 日  
 調製年 平成 8 年 1 月 1 日  
 調製年 平成 7 年 1 月 1 日  
 調製年 平成 6 年 1 月 1 日  
 調製年 平成 5 年 1 月 1 日  
 調製年 平成 4 年 1 月 1 日  
 調製年 平成 3 年 1 月 1 日  
 調製年 平成 2 年 1 月 1 日  
 調製年 平成 1 年 1 月 1 日  
 調製年 昭和 60 年 1 月 1 日  
 調製年 昭和 59 年 1 月 1 日  
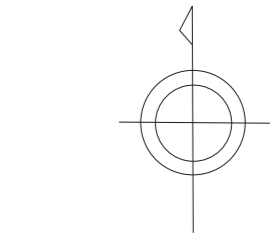

縮尺 1:500  
 製図 昭和 59 年 2 月  
 オートグラフィック  
 ステレオプロッターA8  
 縮尺 1m

この図は、建設省国土院の承認を得て、現況の測量標高及び  
 測量成果を使用して作成したものである。(建設省 昭 56 関公第 29 号)

D42