

1:500
D53


寒川町現況平面図

(道路台帳図)

調製 昭和56年1月
製図 昭和59年2月
平 平 平 平 平 昭 昭
成 成 成 成 成 和 和
二 二 二 二 二 十 十
十 十 十 十 十 五 五
五 五 五 五 五 年 年
年 年 年 年 年 三 三
三 三 三 三 三 月 月
月 月 月 月 月 三 三
二 二 二 二 二 十 十
二 二 二 二 二 十 十
九 九 九 九 九 一 一
日 日 日 日 日 日 日




D42	D43	
D52	D53	
F12	F13	F14

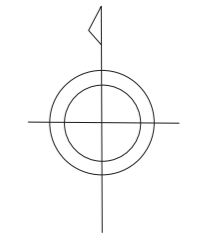

アシア航測株式会社調製

縮尺 昭和56年1月
製図 昭和59年2月
オートグラフA7 ステレオプロッターA8
測標系 第9系
縮尺 1m

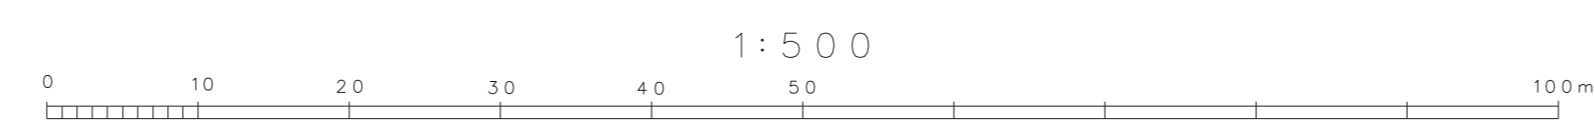

この図は、建設省国土庁長官の承認を得て、建設省の測量標尺及び測量成果を使用して調製したものである。(建設省 昭56開公第29号)

寒川町

D53