

1:500  
E12

# 寒川町現況平面図


(道路台帳図)

調査 昭和56年1月  
製図 昭和59年2月  
オートグラフA7 ステレオプロッターA8  
縮尺 1/500  
等高線間隔 1m


アシファ  
航測  
株式会社  
調製



E12	
C52	C53
E13	
E22	E23

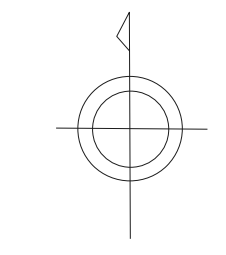

縮尺 1/500  
等高線間隔 1m

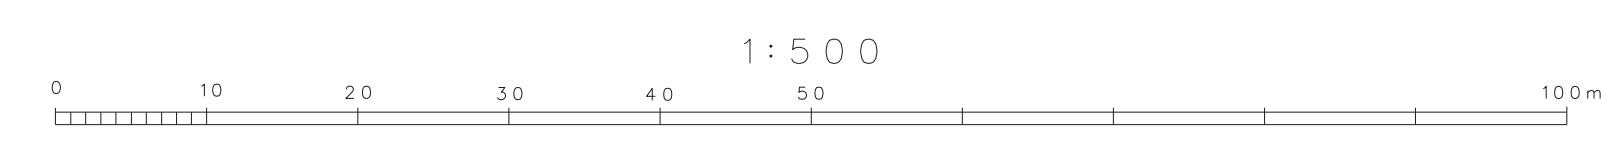

この図は、建設省国土庁長官の承認を得て、建設省の測量標高及び測量成果を使用して調製したものである。(建設省 昭56開公第29号)

E12