

1:500
E14

寒川町現況平面図

(道路台帳図)


調製年 平成 28 年 3 月 11 日
 調製月 3 月
 調製日 11 日
 調製者 株式会社 調製
 調製場所 寒川町 09028

調製年 平成 28 年 3 月 11 日
 調製月 3 月
 調製日 11 日
 調製者 株式会社 調製
 調製場所 寒川町 09027


調製年 平成 28 年 3 月 11 日
 調製月 3 月
 調製日 11 日
 調製者 株式会社 調製
 調製場所 寒川町 09029



C53	C54	C55
E13	E14	E15
E23	E24	E25

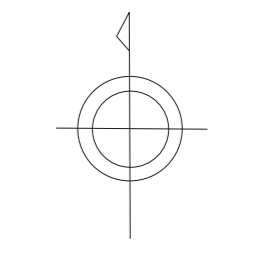

調製 昭和 56 年 1 月
 調製 昭和 59 年 3 月
 オートグラフ A7 ステレオプロッター A8
 縮尺 1:500
 縮尺 1:500
 縮尺 1:500

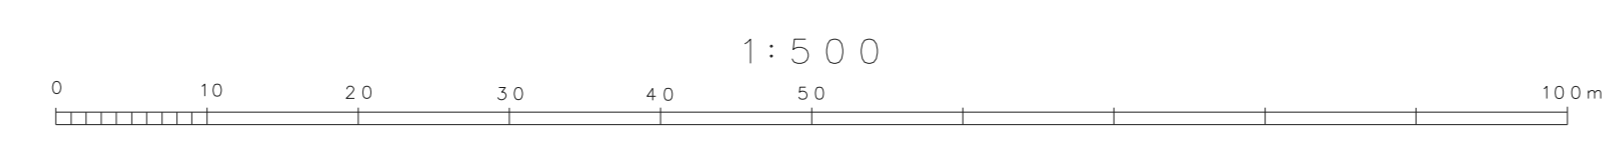

この図は、建設省国土院院長の承認を得て、現況の測量標及び測量成果を使用して作成したものである。(建設省 昭 56 年 12 月 29 日)

E14