

1:500
E22

寒川町現況平面図


(道路台帳図)

調製 昭和56年1月
製図 昭和59年2月
オートグラフA7 ステレオプロッターA8
原簿系 第9系
縮尺 1/1000

調製 昭和56年1月
製図 昭和59年2月
オートグラフA7 ステレオプロッターA8
原簿系 第9系
縮尺 1/1000




E12	E13
E32	E33

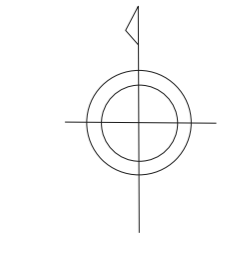

アジア航測株式会社調製

調製 昭和56年1月
製図 昭和59年2月
オートグラフA7 ステレオプロッターA8
原簿系 第9系
縮尺 1/1000

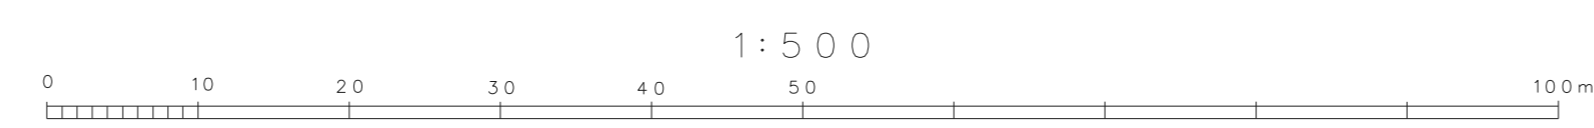

この図は、建設省国土庁長官の承認を得て、現況の測量標高及び測量成果を使用して調製したものである。(調製番号 昭56寒公第29号)

E22