

1:500
E 32

寒川町現況平面図


(道路台帳図)

調製年 平成 19 年 1 月 1 日
 調製年 平成 19 年 2 月 1 日
調製年 平成 22 年 1 月 1 日
 調製年 平成 22 年 2 月 1 日
E 32	
E 22	E 23
E 31	E 33
E 41	E 43

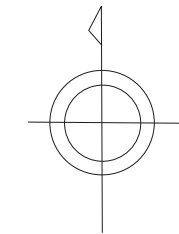

調製年 平成 56 年 1 月
 調製年 平成 57 年 3 月
 オートグラフ A7
 ステレオプロッター A8
 縮尺 1/500
 等高線間隔 1m

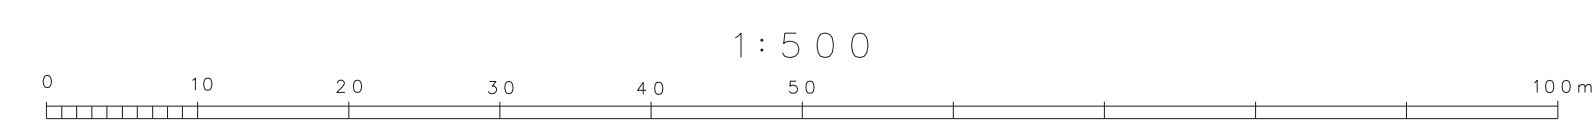

この図は、建設省国土院院長の承認を得て、現況の測量標及び測量成果を使用して作成したものである。図面番号：昭56開公第29号

E 32