

1:500
E34

寒川町現況平面図

(道路台帳図)

調製年 平成 28 年 3 月 25 日
 調製月 3 月
 調製日 25 日
 調製者 田中 浩一

調製年 平成 28 年 3 月 25 日
 調製月 3 月
 調製日 25 日
 調製者 田中 浩一


E23	E24	E25
E33	E34	E35
E43	E44	E45

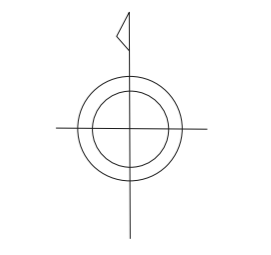

縮尺 1:500
 製図ソフト オートグラフィ7 ステレオプロッターA8
 縮尺 1:500
 縮尺 1:500

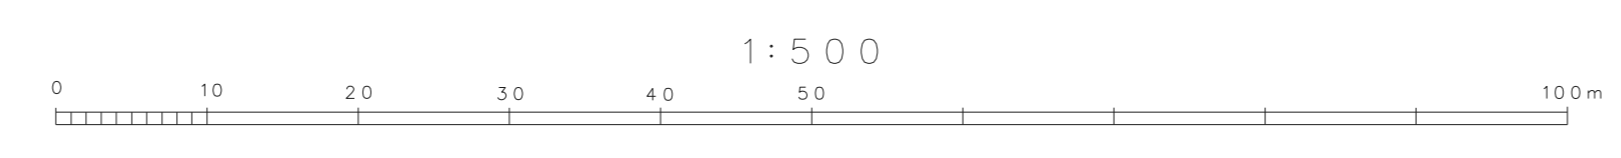

この図は、建設省国土院院長の承認を得て、建設省の測量標及び測量成果を使用して調製したものである。(建設省 昭56年公第29号)

E34