

1:500  
E 43

# 寒川町現況平面図

(道路台帳図)

調製 平成 26 年 1 月  
 製 平成 26 年 1 月  
 年 平成 26 年 1 月  
 日 平成 26 年 1 月

調製 平成 26 年 1 月  
 製 平成 26 年 1 月  
 年 平成 26 年 1 月  
 日 平成 26 年 1 月

調製 令和 5 年 3 月  
 製 令和 5 年 3 月  
 年 令和 5 年 3 月  
 日 令和 5 年 3 月


アジアカルテック株式会社調製



E32	E33	E34
E42	E43	E44
E52	E53	E54

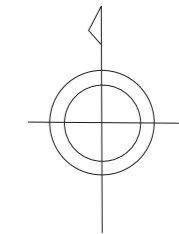

縮尺 1:500  
 製図 57年3月  
 オートグラフA7 ステレオプロッターA8  
 図面係 第9系  
 縮尺 1m

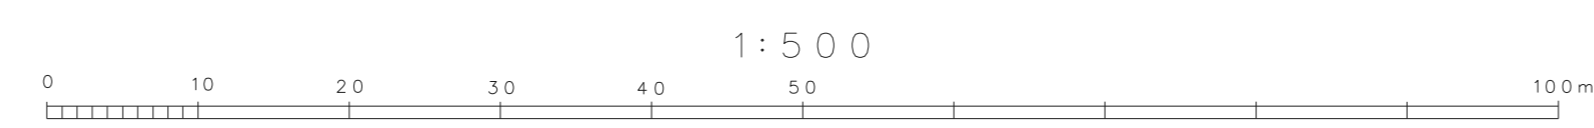

この図は、建設部土地管理課の承認を得て、現況の測量データ及び測量成果を使用して作成したものである。図面番号：第56期(第2号)

E 43