

1:500
E 45

寒川町現況平面図

(道路台帳図)


調製年 昭和 56 年 1 月
調製月 3 月
調製日 1 日
調製者 株式会社 寒川町建設課

調製年 平成 25 年 3 月
調製月 3 月
調製日 1 日
調製者 株式会社 寒川町建設課


調製年 令和 6 年 3 月
調製月 3 月
調製日 1 日
調製者 株式会社 寒川町建設課



E 34	E 35	F 31
E 44	E 45	F 41
E 54	E 55	F 51

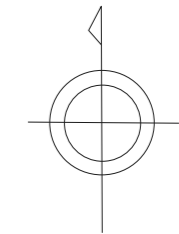

縮尺 1:500
測量 57 年 3 月
オートグラフ A7
ステレオプロッター A8
測標系 第 9 系
等高線間隔 1 m

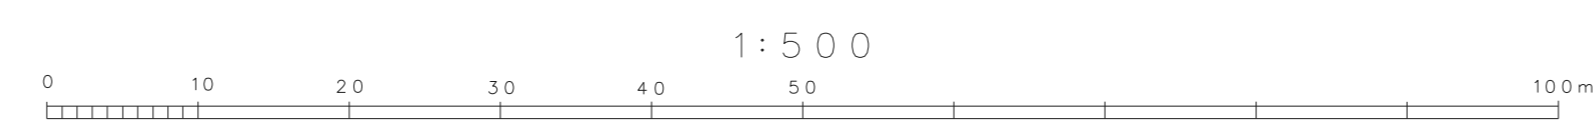

この図は、建設省国土院院長の承認を得て、現況現勢の測量標本及び測量成果を使用して調製したものである。図面番号：第 56 号(第 27 号)

E 45