

1:500
E53

寒川町現況平面図

(道路台帳図)



調製 昭和五十六年三月三十一日
 製図 昭和五十六年三月三十一日
 年月日
 平成二十五年三月三十一日
 平成二十四年三月三十一日
 平成二十三年三月三十一日
 平成二十二年三月三十一日
 平成二十一年三月三十一日
 平成二十年三月三十一日
 平成十九年三月三十一日
 平成十八年三月三十一日
 平成十七年三月三十一日
 平成十六年三月三十一日
 平成十五年三月三十一日
 平成十四年三月三十一日
 平成十三年三月三十一日
 平成十二年三月三十一日
 平成十一年三月三十一日
 平成十年三月三十一日
 平成九年三月三十一日
 平成八年三月三十一日
 平成七年三月三十一日
 平成六年三月三十一日
 平成五年三月三十一日
 平成四年三月三十一日
 平成三年三月三十一日
 平成二年三月三十一日
 平成元年三月三十一日


調製 昭和五十六年三月三十一日
 製図 昭和五十六年三月三十一日
 年月日
 平成二十五年三月三十一日
 平成二十四年三月三十一日
 平成二十三年三月三十一日
 平成二十二年三月三十一日
 平成二十一年三月三十一日
 平成二十年三月三十一日
 平成十九年三月三十一日
 平成十八年三月三十一日
 平成十七年三月三十一日
 平成十六年三月三十一日
 平成十五年三月三十一日
 平成十四年三月三十一日
 平成十三年三月三十一日
 平成十二年三月三十一日
 平成十一年三月三十一日
 平成十年三月三十一日
 平成九年三月三十一日
 平成八年三月三十一日
 平成七年三月三十一日
 平成六年三月三十一日
 平成五年三月三十一日
 平成四年三月三十一日
 平成三年三月三十一日
 平成二年三月三十一日
 平成元年三月三十一日

調製 昭和五十六年三月三十一日
 製図 昭和五十六年三月三十一日
 年月日
 平成二十五年三月三十一日
 平成二十四年三月三十一日
 平成二十三年三月三十一日
 平成二十二年三月三十一日
 平成二十一年三月三十一日
 平成二十年三月三十一日
 平成十九年三月三十一日
 平成十八年三月三十一日
 平成十七年三月三十一日
 平成十六年三月三十一日
 平成十五年三月三十一日
 平成十四年三月三十一日
 平成十三年三月三十一日
 平成十二年三月三十一日
 平成十一年三月三十一日
 平成十年三月三十一日
 平成九年三月三十一日
 平成八年三月三十一日
 平成七年三月三十一日
 平成六年三月三十一日
 平成五年三月三十一日
 平成四年三月三十一日
 平成三年三月三十一日
 平成二年三月三十一日
 平成元年三月三十一日


調製 昭和五十六年三月三十一日
 製図 昭和五十六年三月三十一日
 年月日
 平成二十五年三月三十一日
 平成二十四年三月三十一日
 平成二十三年三月三十一日
 平成二十二年三月三十一日
 平成二十一年三月三十一日
 平成二十年三月三十一日
 平成十九年三月三十一日
 平成十八年三月三十一日
 平成十七年三月三十一日
 平成十六年三月三十一日
 平成十五年三月三十一日
 平成十四年三月三十一日
 平成十三年三月三十一日
 平成十二年三月三十一日
 平成十一年三月三十一日
 平成十年三月三十一日
 平成九年三月三十一日
 平成八年三月三十一日
 平成七年三月三十一日
 平成六年三月三十一日
 平成五年三月三十一日
 平成四年三月三十一日
 平成三年三月三十一日
 平成二年三月三十一日
 平成元年三月三十一日

アシア

縮尺 1:500
 製図 昭和五十七年三月
 オートグラフA7 ステレオプロッターA8
 縮尺 1:500
 縮尺 1:500

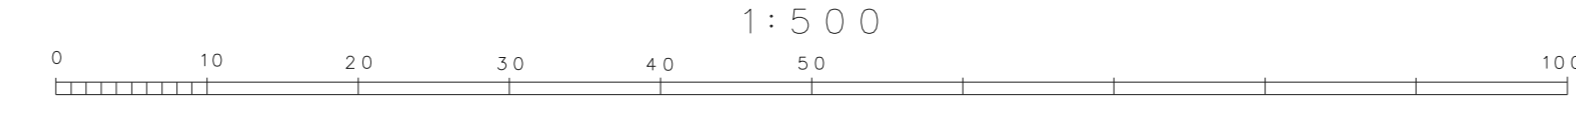

E42	E43	E44
E52	E53	E54
G12	G13	G14

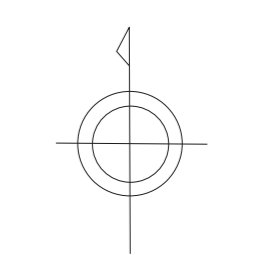

寒川町

E53

この図は、建設省国土院院長の承認を得て、現況の測量標高及び測量成果を使用して作成したものである。(縮尺 1:500)