

1:500  
F14

# 寒川町現況平面図

(道路台帳図)

調査年度  
年月日  
平成二十六年三月二十五日


調査区域  
寒川町

F13

アシア航測株式会社調製


F14

D53	
F13	
F23	F24

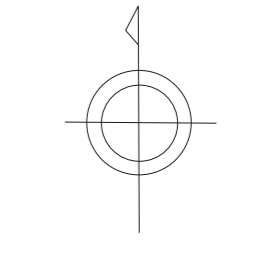

寒川町

縮尺 縮尺 55年1月  
 測図 縮尺 59年2月  
 オートグラフA7 ステレオプロッターA8  
 投影系 第9系  
 等高線間隔 1m

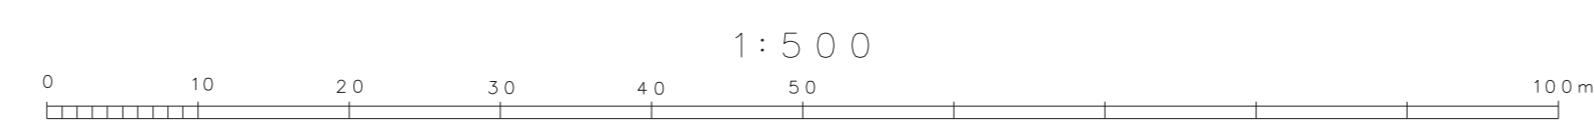

この図は、建設省国土庁長官の承認を得て、建設省の測量標尺及び測量成果を使用して作成したものである。(建設省 昭56年公第29号)

F14