

1:500
F23

寒川町現況平面図

(道路台帳図)

調製年月日
 平成二十六年三月二十五日
 平成二十五年三月二十五日
 平成二十四年三月二十五日
 平成二十三年三月二十五日
 平成二十二年三月二十五日
 平成二十一年三月二十五日
 平成二十年三月二十五日
 平成十九年三月二十五日
 平成十八年三月二十五日
 平成十七年三月二十五日
 平成十六年三月二十五日
 平成十五年三月二十五日
 平成十四年三月二十五日
 平成十三年三月二十五日
 平成十二年三月二十五日
 平成十一年三月二十五日
 平成十年三月二十五日
 平成九年三月二十五日
 平成八年三月二十五日
 平成七年三月二十五日
 平成六年三月二十五日
 平成五年三月二十五日
 平成四年三月二十五日
 平成三年三月二十五日
 平成二年三月二十五日
 平成元年三月二十五日

調製年月日
 令和六年三月十一日
 令和五年三月十一日
 令和四年三月十一日
 令和三年三月十一日
 令和二年三月十一日
 令和元年三月十一日

F22


フジノ



F12	F13	F14
F22	F23	F24
F32	F33	F34

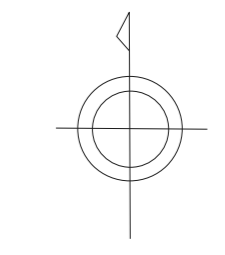

縮尺 56年1月
 縮尺 59年2月
 オートグラフA7
 ステレオプロッターA8
 縮尺系 第9系
 縮尺係数 1m

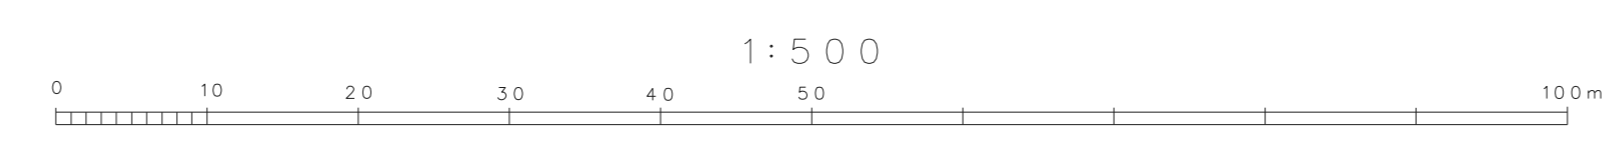

この図は、建設省国土院院長の承認を得て、現況の測量標高及び測量成果を使用して作成したものである。(縮尺係数 第56期公算29号)

F23