

1:500  
F24


# 寒川町現況平面図

(道路台帳図)

編製年 令和四年三月三十一日  
編製月 三月  
編製日 三十一日  
縮尺 1:500  
製図者 〇〇〇〇


縮尺 1:500  
製図者 〇〇〇〇

F24	
F13	F14
F23	F24
F33	F34

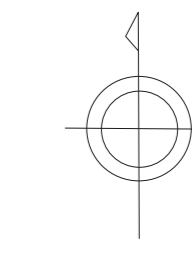

アジア航測株式会社編製

縮尺 1:500  
製図者 〇〇〇〇

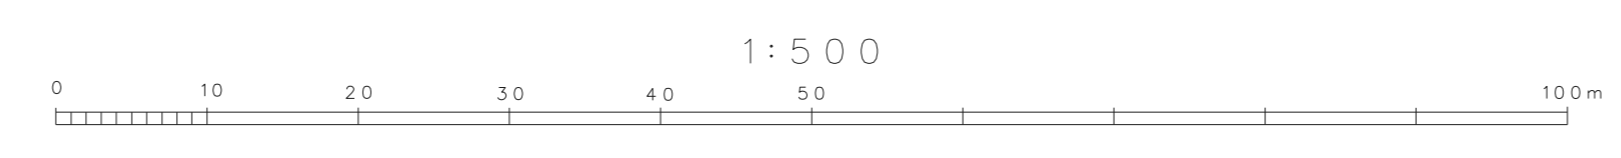

この図は、建設省国土情報院の承認を得て、現況の測量標及び測量成果を使用して作成したものである。[保証書等 第56号(第2号)]

寒川町

F24