

1:500  
G32

# 寒川町現況平面図


(道路台帳図)

調査年度  
昭和五十九年  
調査月日  
三月三十一日  
調査場所  
寒川町  
調査者  
アシア航測株式会社  
調査員  
〇〇〇〇


調査年度  
平成元年  
調査月日  
三月三十一日  
調査場所  
寒川町  
調査者  
アシア航測株式会社  
調査員  
〇〇〇〇

調査年度  
令和元年  
調査月日  
三月三十一日  
調査場所  
寒川町  
調査者  
アシア航測株式会社  
調査員  
〇〇〇〇

調査年度  
令和五年  
調査月日  
三月三十一日  
調査場所  
寒川町  
調査者  
アシア航測株式会社  
調査員  
〇〇〇〇

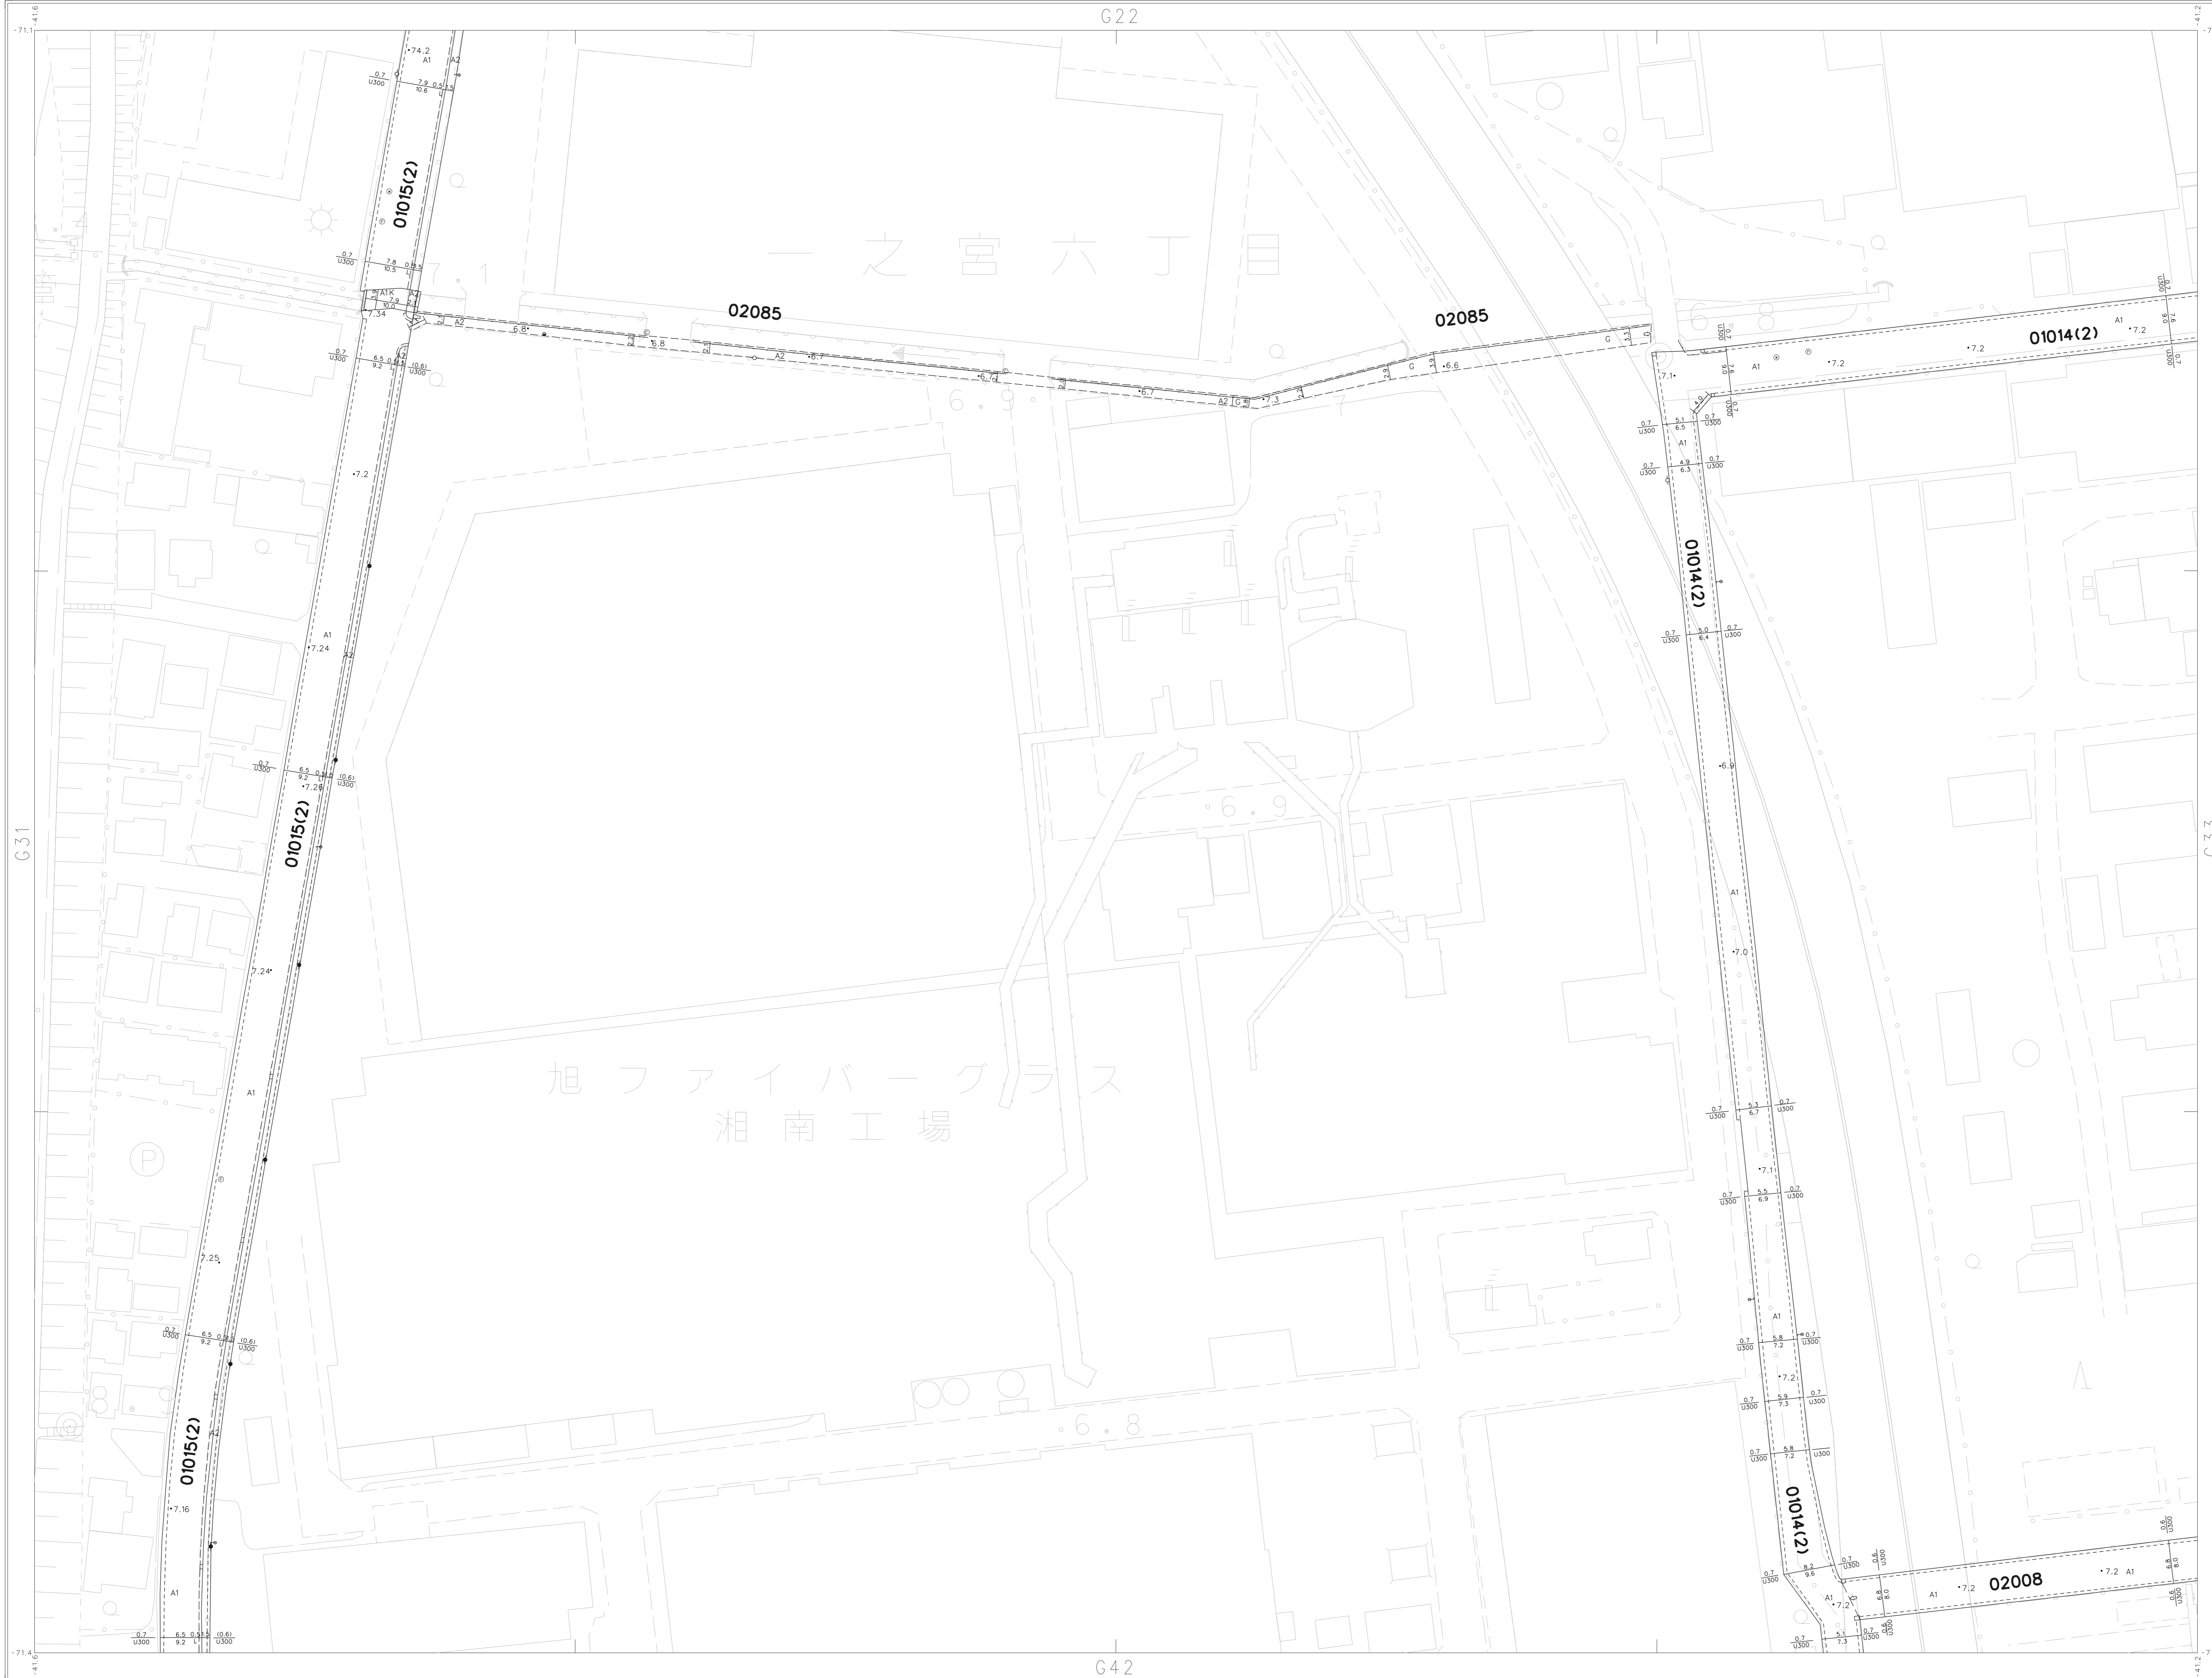

G32		
G21	G22	G23
G31	G32	G33
G41	G42	G43

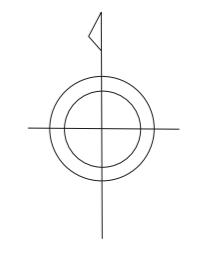

縮尺 昭和56年1月  
縮尺 昭和58年3月  
オートグラフA7 ステレオプロッターA8  
縮尺系 第9系  
縮尺倍率 1m



1:500

この図は、建設省国土院院長の承認を得て、建設省の測量標尺及び測量成果を使用して作成したものである。(建設省 昭56開公第29号)

G32