


# 寒川町現況平面図

(道路台帳図)


1:500  
G34

調査年度  
昭和三十三年四月二十五日  
昭和三十三年五月二十五日  
昭和三十三年六月二十五日  
昭和三十三年七月二十五日  
昭和三十三年八月二十五日  
昭和三十三年九月二十五日  
昭和三十三年十月二十五日  
昭和三十三年十一月二十五日  
昭和三十三年十二月二十五日  
昭和三十四年一月二十五日  
昭和三十四年二月二十五日  
昭和三十四年三月二十五日  
昭和三十四年四月二十五日  
昭和三十四年五月二十五日  
昭和三十四年六月二十五日  
昭和三十四年七月二十五日  
昭和三十四年八月二十五日  
昭和三十四年九月二十五日  
昭和三十四年十月二十五日  
昭和三十四年十一月二十五日  
昭和三十四年十二月二十五日

調査年度  
昭和三十三年四月二十五日  
昭和三十三年五月二十五日  
昭和三十三年六月二十五日  
昭和三十三年七月二十五日  
昭和三十三年八月二十五日  
昭和三十三年九月二十五日  
昭和三十三年十月二十五日  
昭和三十三年十一月二十五日  
昭和三十三年十二月二十五日  
昭和三十四年一月二十五日  
昭和三十四年二月二十五日  
昭和三十四年三月二十五日  
昭和三十四年四月二十五日  
昭和三十四年五月二十五日  
昭和三十四年六月二十五日  
昭和三十四年七月二十五日  
昭和三十四年八月二十五日  
昭和三十四年九月二十五日  
昭和三十四年十月二十五日  
昭和三十四年十一月二十五日  
昭和三十四年十二月二十五日

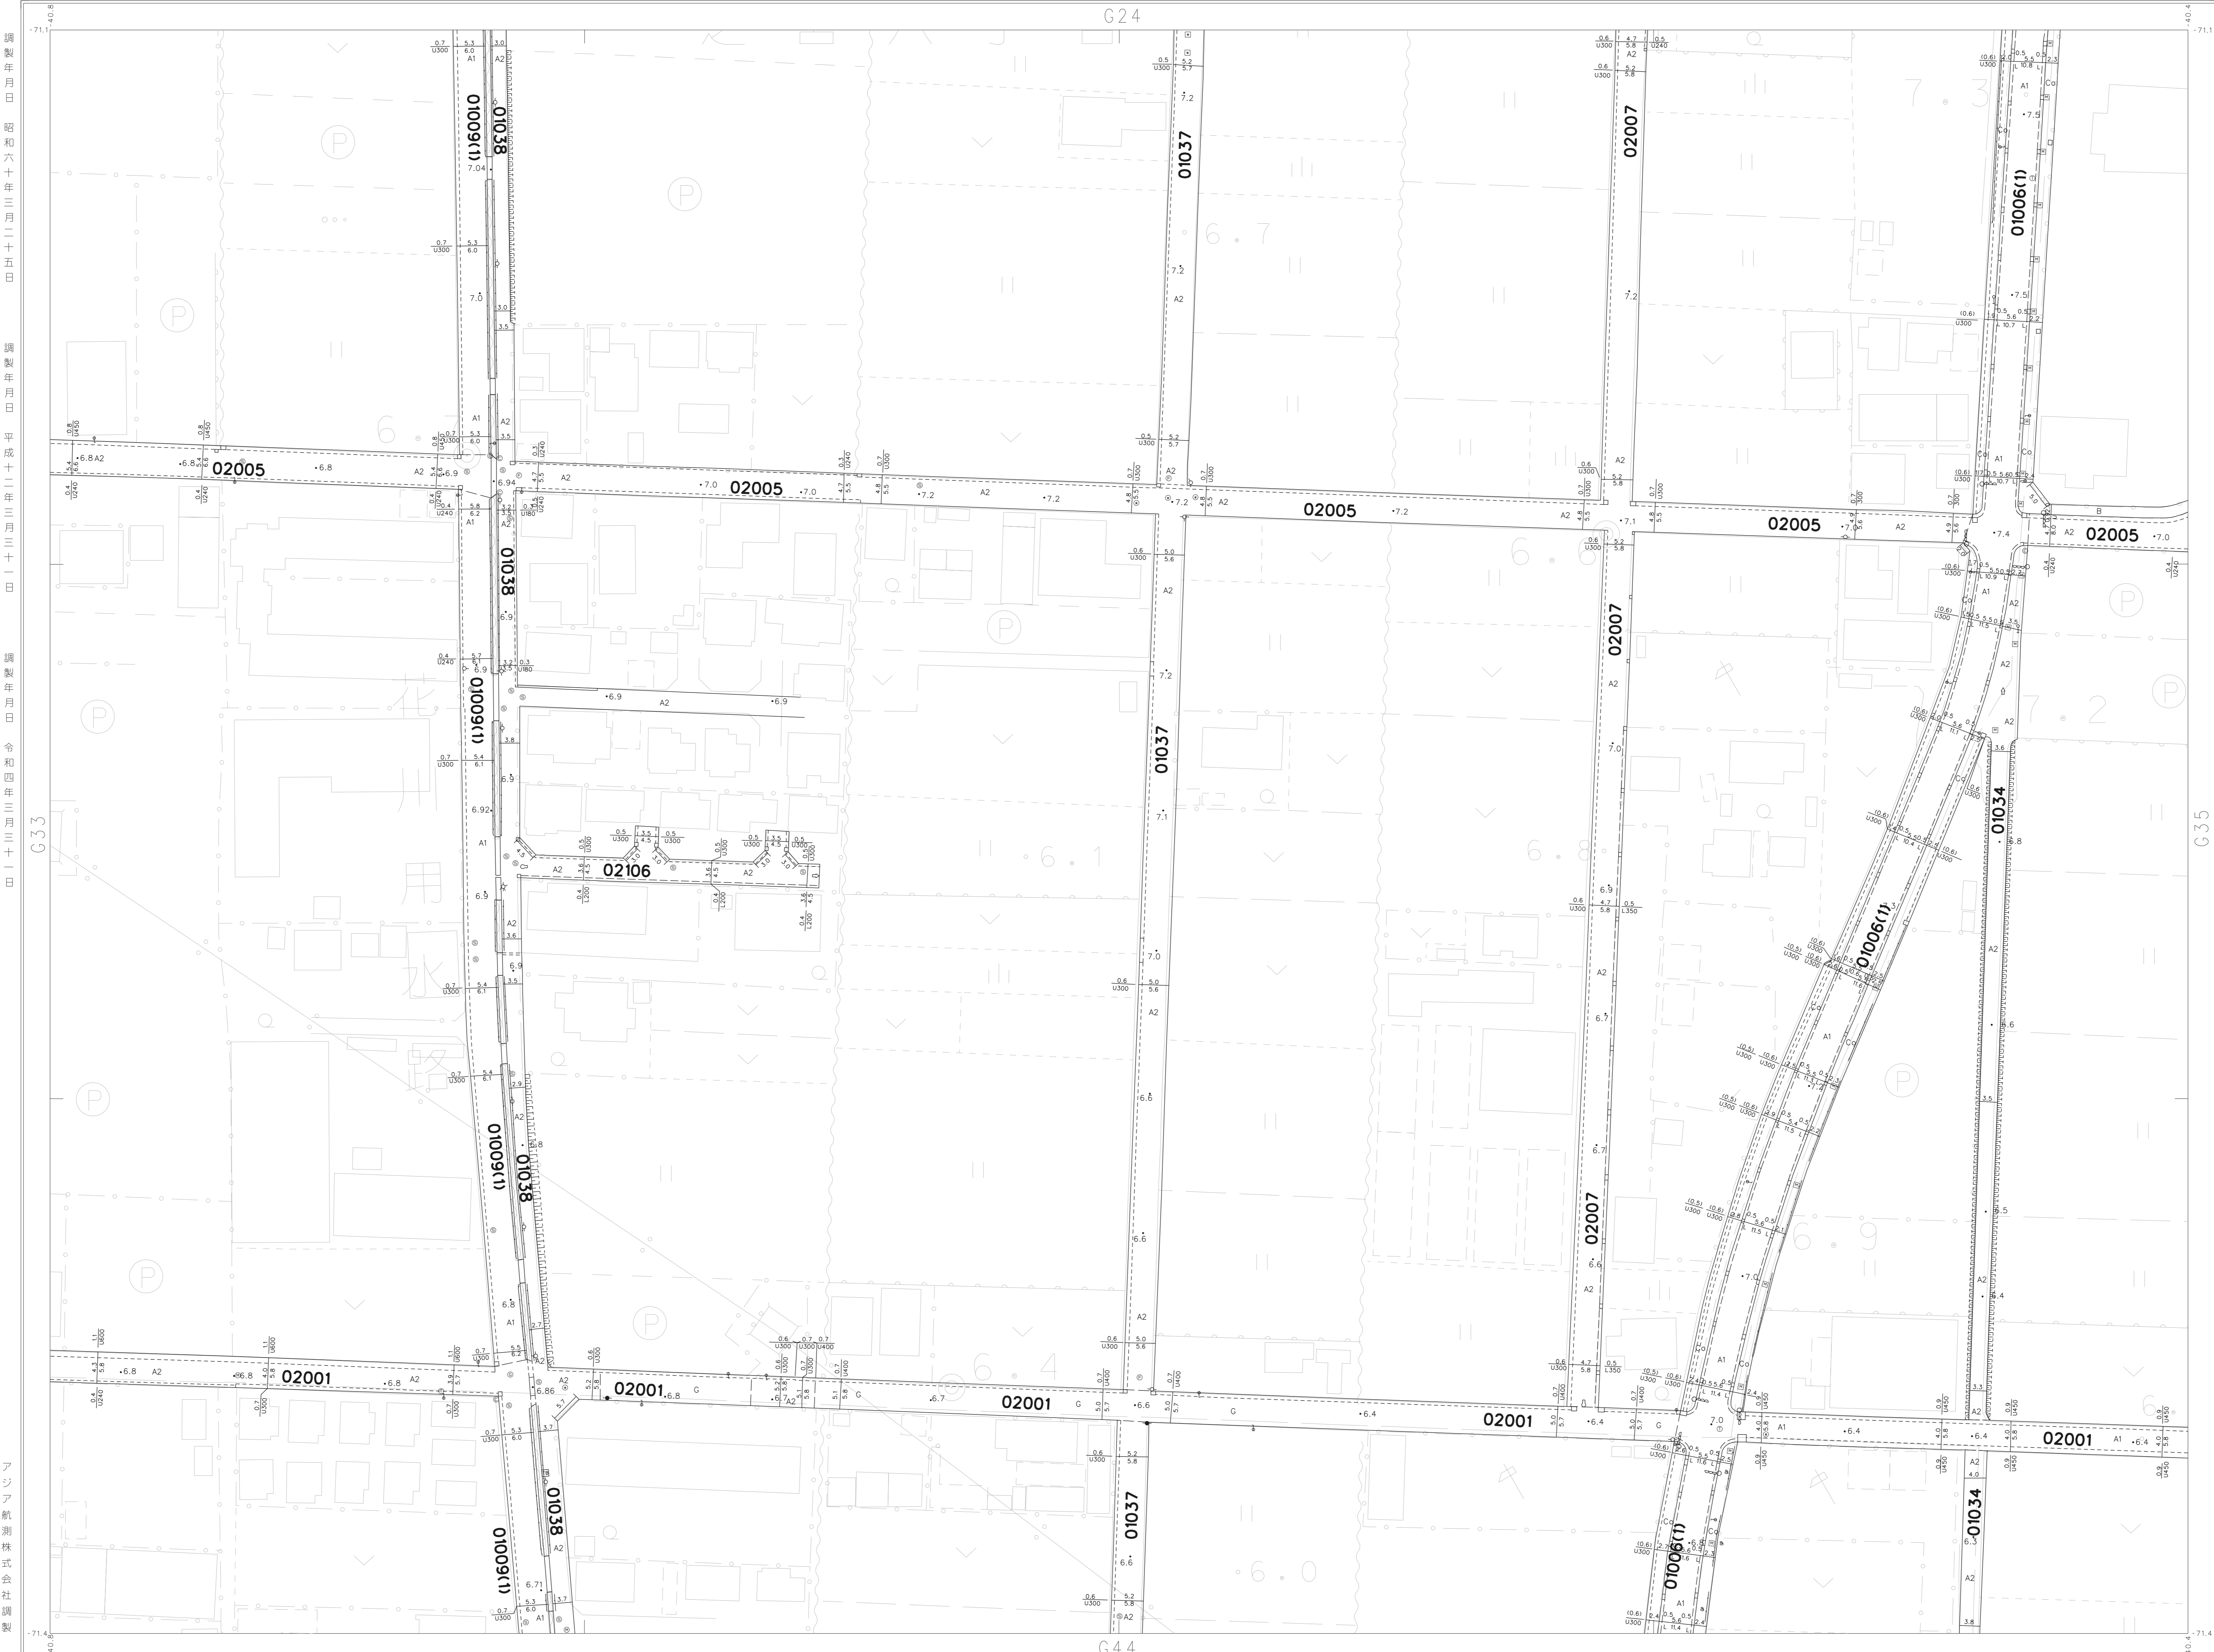

G23	G24	G25
G33		G35
G43	G44	G45

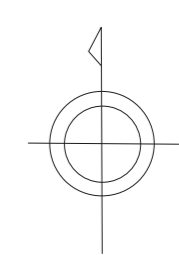

縮尺 昭和55年1月  
縮尺 昭和58年3月  
オートグラフA7 ステレオプロッターA8  
縮尺 1m  
1:500

この図は、建設省国土庁長官の承認を得て、建設省の測量標及測量成果を使用しているものである。承認番号 昭56建公第29号

G34