

1:500
G35


寒川町現況平面図

(道路台帳図)


調製年 平成 昭和
 調製月 10月 10月
 調製日 25日 25日

調製年 平成 昭和
 調製月 10月 10月
 調製日 25日 25日

調製年 令和 平成
 調製月 5月 3月
 調製日 11日 11日

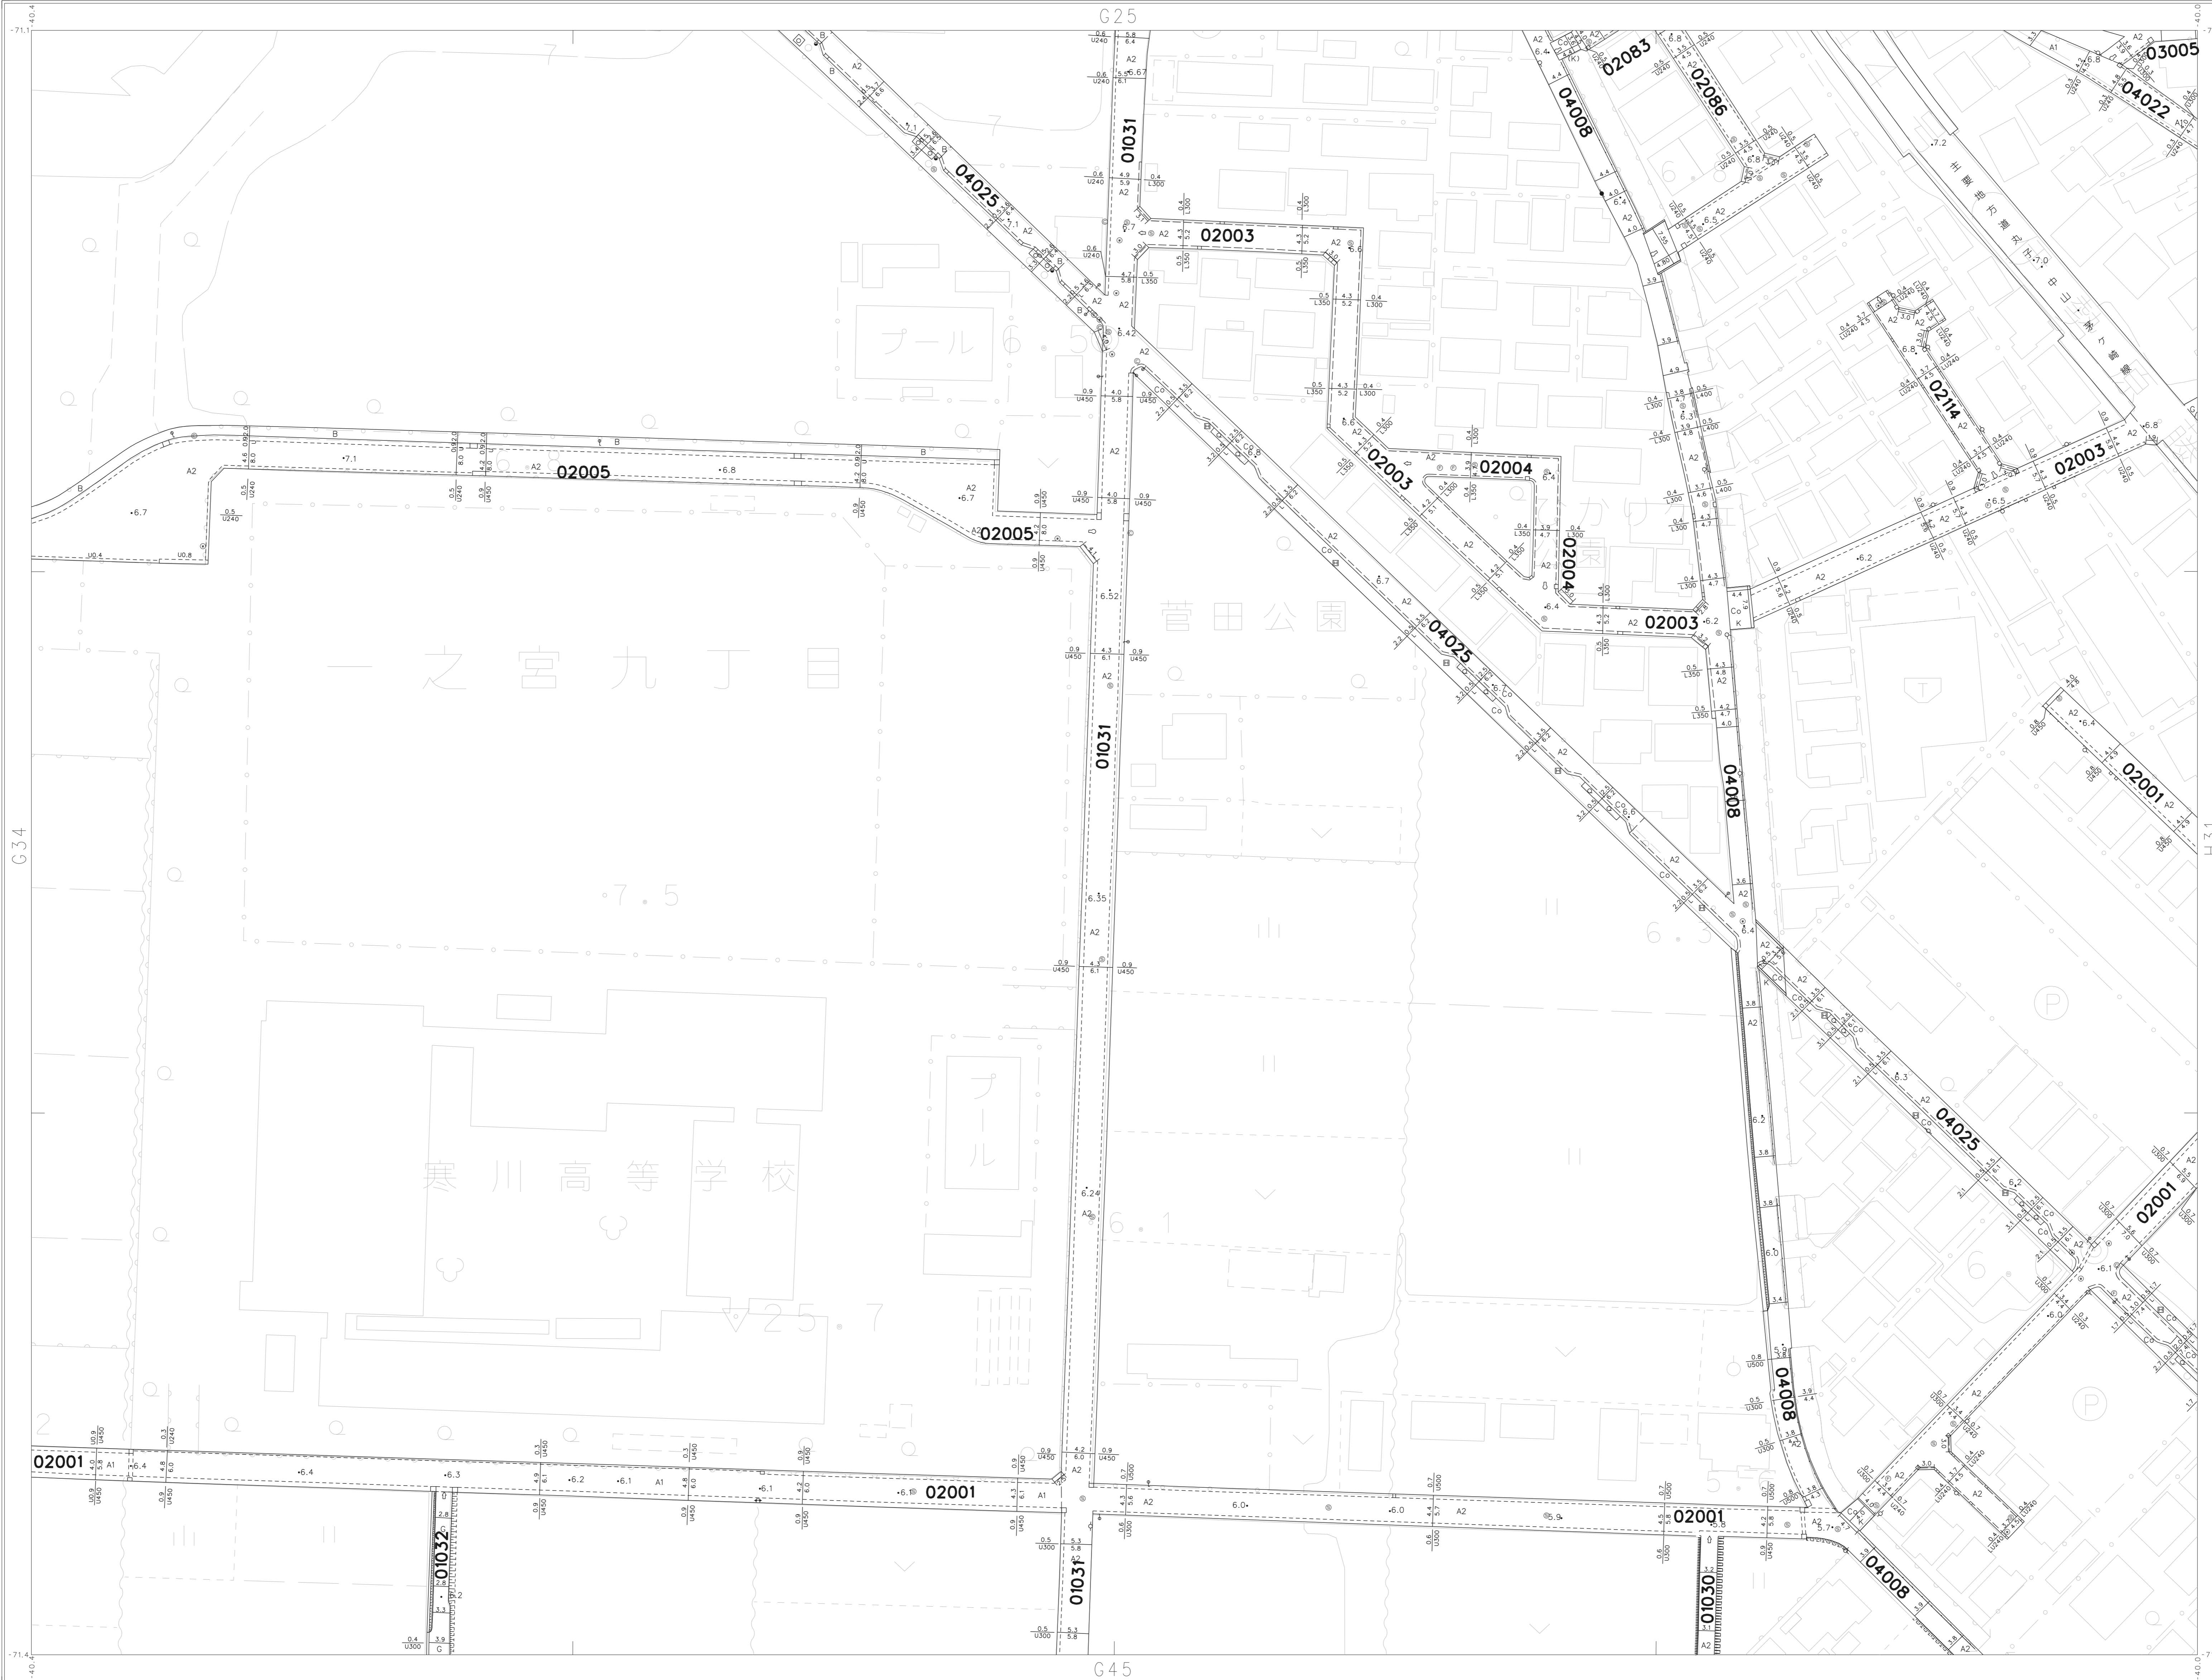

G24	G25	H21
G34	G45	H31
G44	G45	H41

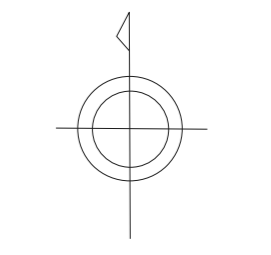

調製 昭和 56年 1月
 調製 昭和 59年 3月
 オートグラフA7 ステレオプロッターA8
 図 標準系 第9系
 縮尺 縮尺 1m

この図は、建設省国土庁長官の承認を得て、建設省の測量標高及び測量成果を使用して調製したものである。(建設省 昭56年公第29号)

G35