

1:500
H42

寒川町現況平面図

(道路台帳図)


調製 調製 調製 調製 調製
年 年 年 年 年
月 月 月 月 月
日 日 日 日 日

調製 調製 調製 調製 調製
年 年 年 年 年
月 月 月 月 月
日 日 日 日 日

令 平 平 平 平 平
和 成 成 成 成 成
二 三 三 三 三 三
十 十 十 十 十
三 三 三 三 三
年 年 年 年 年
三 三 三 三 三
月 月 月 月 月
九 九 九 九 九
月 月 月 月 月
二 二 二 二 二
六 六 六 六 六
日 日 日 日 日
一 一 一 一 一
一 一 一 一 一
日 日 日 日 日



H42	
H31	H32
H41	H42
H51	H52

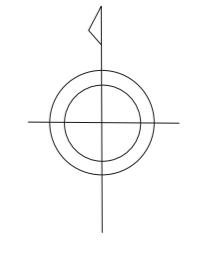


ア
シ
ア
航
空
機
関
株
式
会
社
調
製

縮尺 縦 56 年 1 月
縮尺 横 58 年 3 月
オートグラフィック
ステレオプロッターA8
縮尺 縦 56 年 1 月
縮尺 横 58 年 3 月
オートグラフィック
ステレオプロッターA8

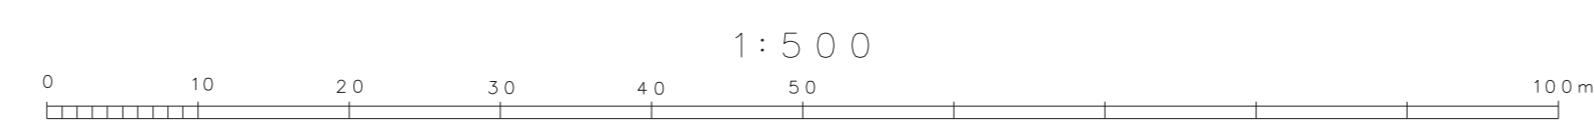

1:500

この図は、建設省国土院院長の承認を得て、建設省の測量標及び測量成果を使用して作成したものである。(建設省 昭 56 開公第 29 号)

寒
川
町

H42