

1:500
J12

寒川町現況平面図


(道路台帳図)

調製年 平成 29 年 1 月
 調製月 1 月
 調製日 15 日
 調製者 株式会社 調製
 調製場所 寒川町 伊勢原
 調製目的 道路台帳図の作成


平成 29 年 1 月 15 日
 平成 28 年 1 月 15 日
G51	G52	G53
J11	J12	J13

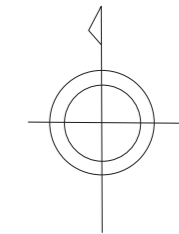

縮尺 1:500
 製図 平成 29 年 2 月
 オートグラフィック ステレオプロッターA8
 用紙 A3 縦書き
 縮尺 1:500
 縮尺 1:500

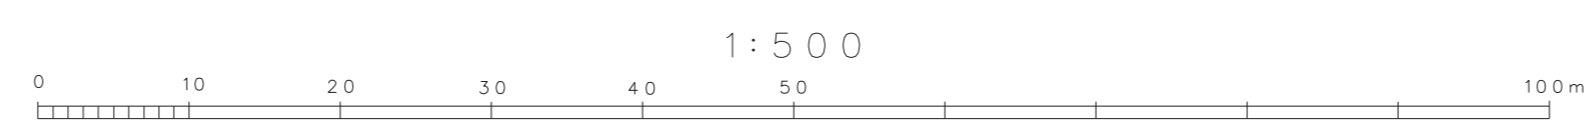

この図は、建設省国土院の承認を得て、建設省の測量標及び測量成果を使用して作成したものである。図面番号 昭 56 開公第 29 号

J12