

1:500
J13

寒川町現況平面図


(道路台帳図)

調査年度
平成26年1月
平成27年2月
平成28年3月
平成29年4月
平成30年5月
平成31年6月
令和元年7月
令和2年8月
令和3年9月
令和4年10月
令和5年11月
令和6年12月

調査年度
平成26年1月
平成27年2月
平成28年3月
平成29年4月
平成30年5月
平成31年6月
令和元年7月
令和2年8月
令和3年9月
令和4年10月
令和5年11月
令和6年12月




| | | |
|-----|-----|-----|
| G52 | G53 | G54 |
| J12 | J13 | J14 |
| J22 | | |

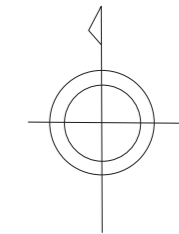

アジア航測株式会社調製

縮尺 縦横 56年1月
縮尺 縦横 59年2月
オートグラフA7 ステレオプロッターA8
図例 第9系
縮尺 縦横 1m

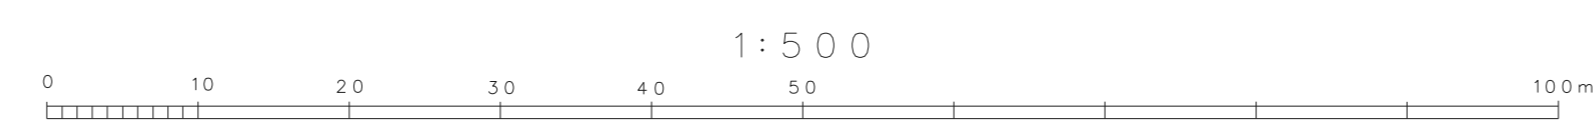

この図は、建設省国土院院長の承認を得て、現況の測量標及び測量成果を使用して調製したものである。(建設省 昭56年令第29号)

J13