


対策路線図
(全体図)
S=NON SCALE

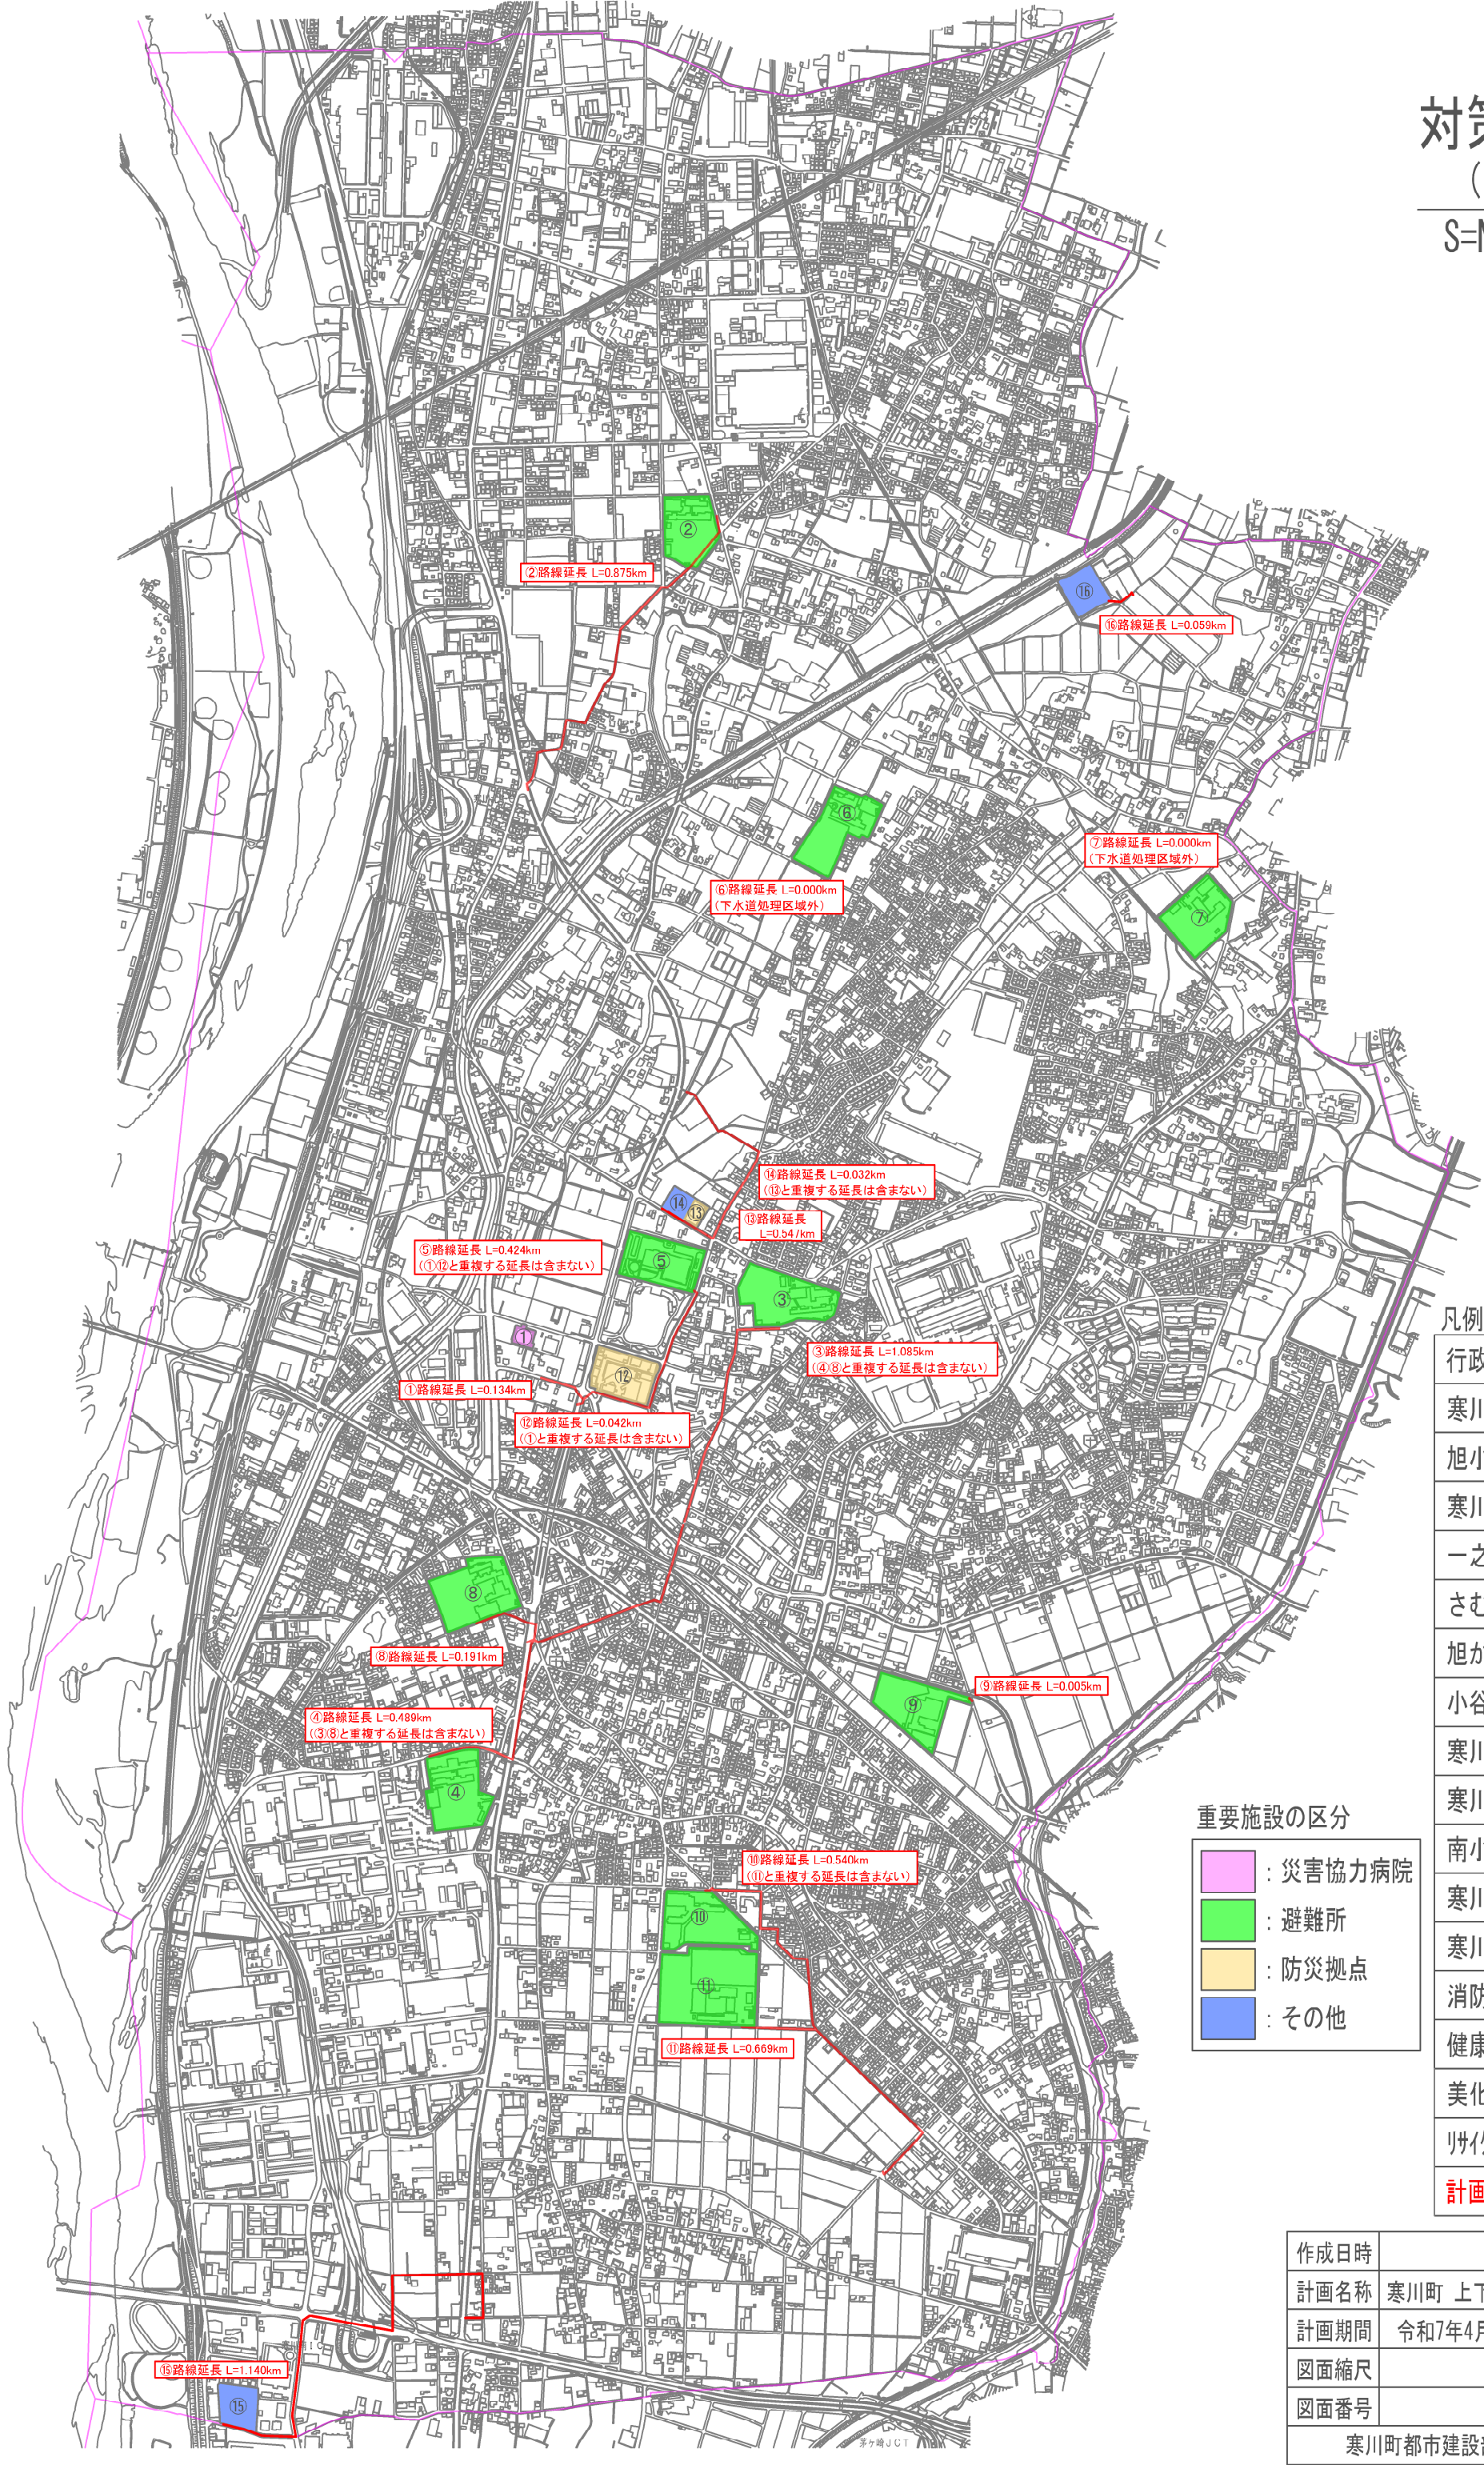


凡例	
行政界	
寒川病院	①
旭小学校	②
寒川小学校	③
一之宮小学校	④
さむかわ中央公園	⑤
旭が丘中学校	⑥
小谷小学校	⑦
寒川中学校	⑧
寒川東中学校	⑨
南小学校	⑩
寒川高等学校	⑪
寒川町役場	⑫
消防寒川分署	⑬
健康管理センター	⑭
美化センター	⑮
リサイクルセンター	⑯
計画路線(下水道)	

重要施設の区分	
	: 災害協力病院
	: 避難所
	: 防災拠点
	: その他

作成日時	令和7年1月
計画名称	寒川町 上下水道耐震化計画（下水道）
計画期間	令和7年4月～令和27年3月（20年間）
図面縮尺	図示
図面番号	
寒川町都市建設部下水道課 整備担当	

分割図①

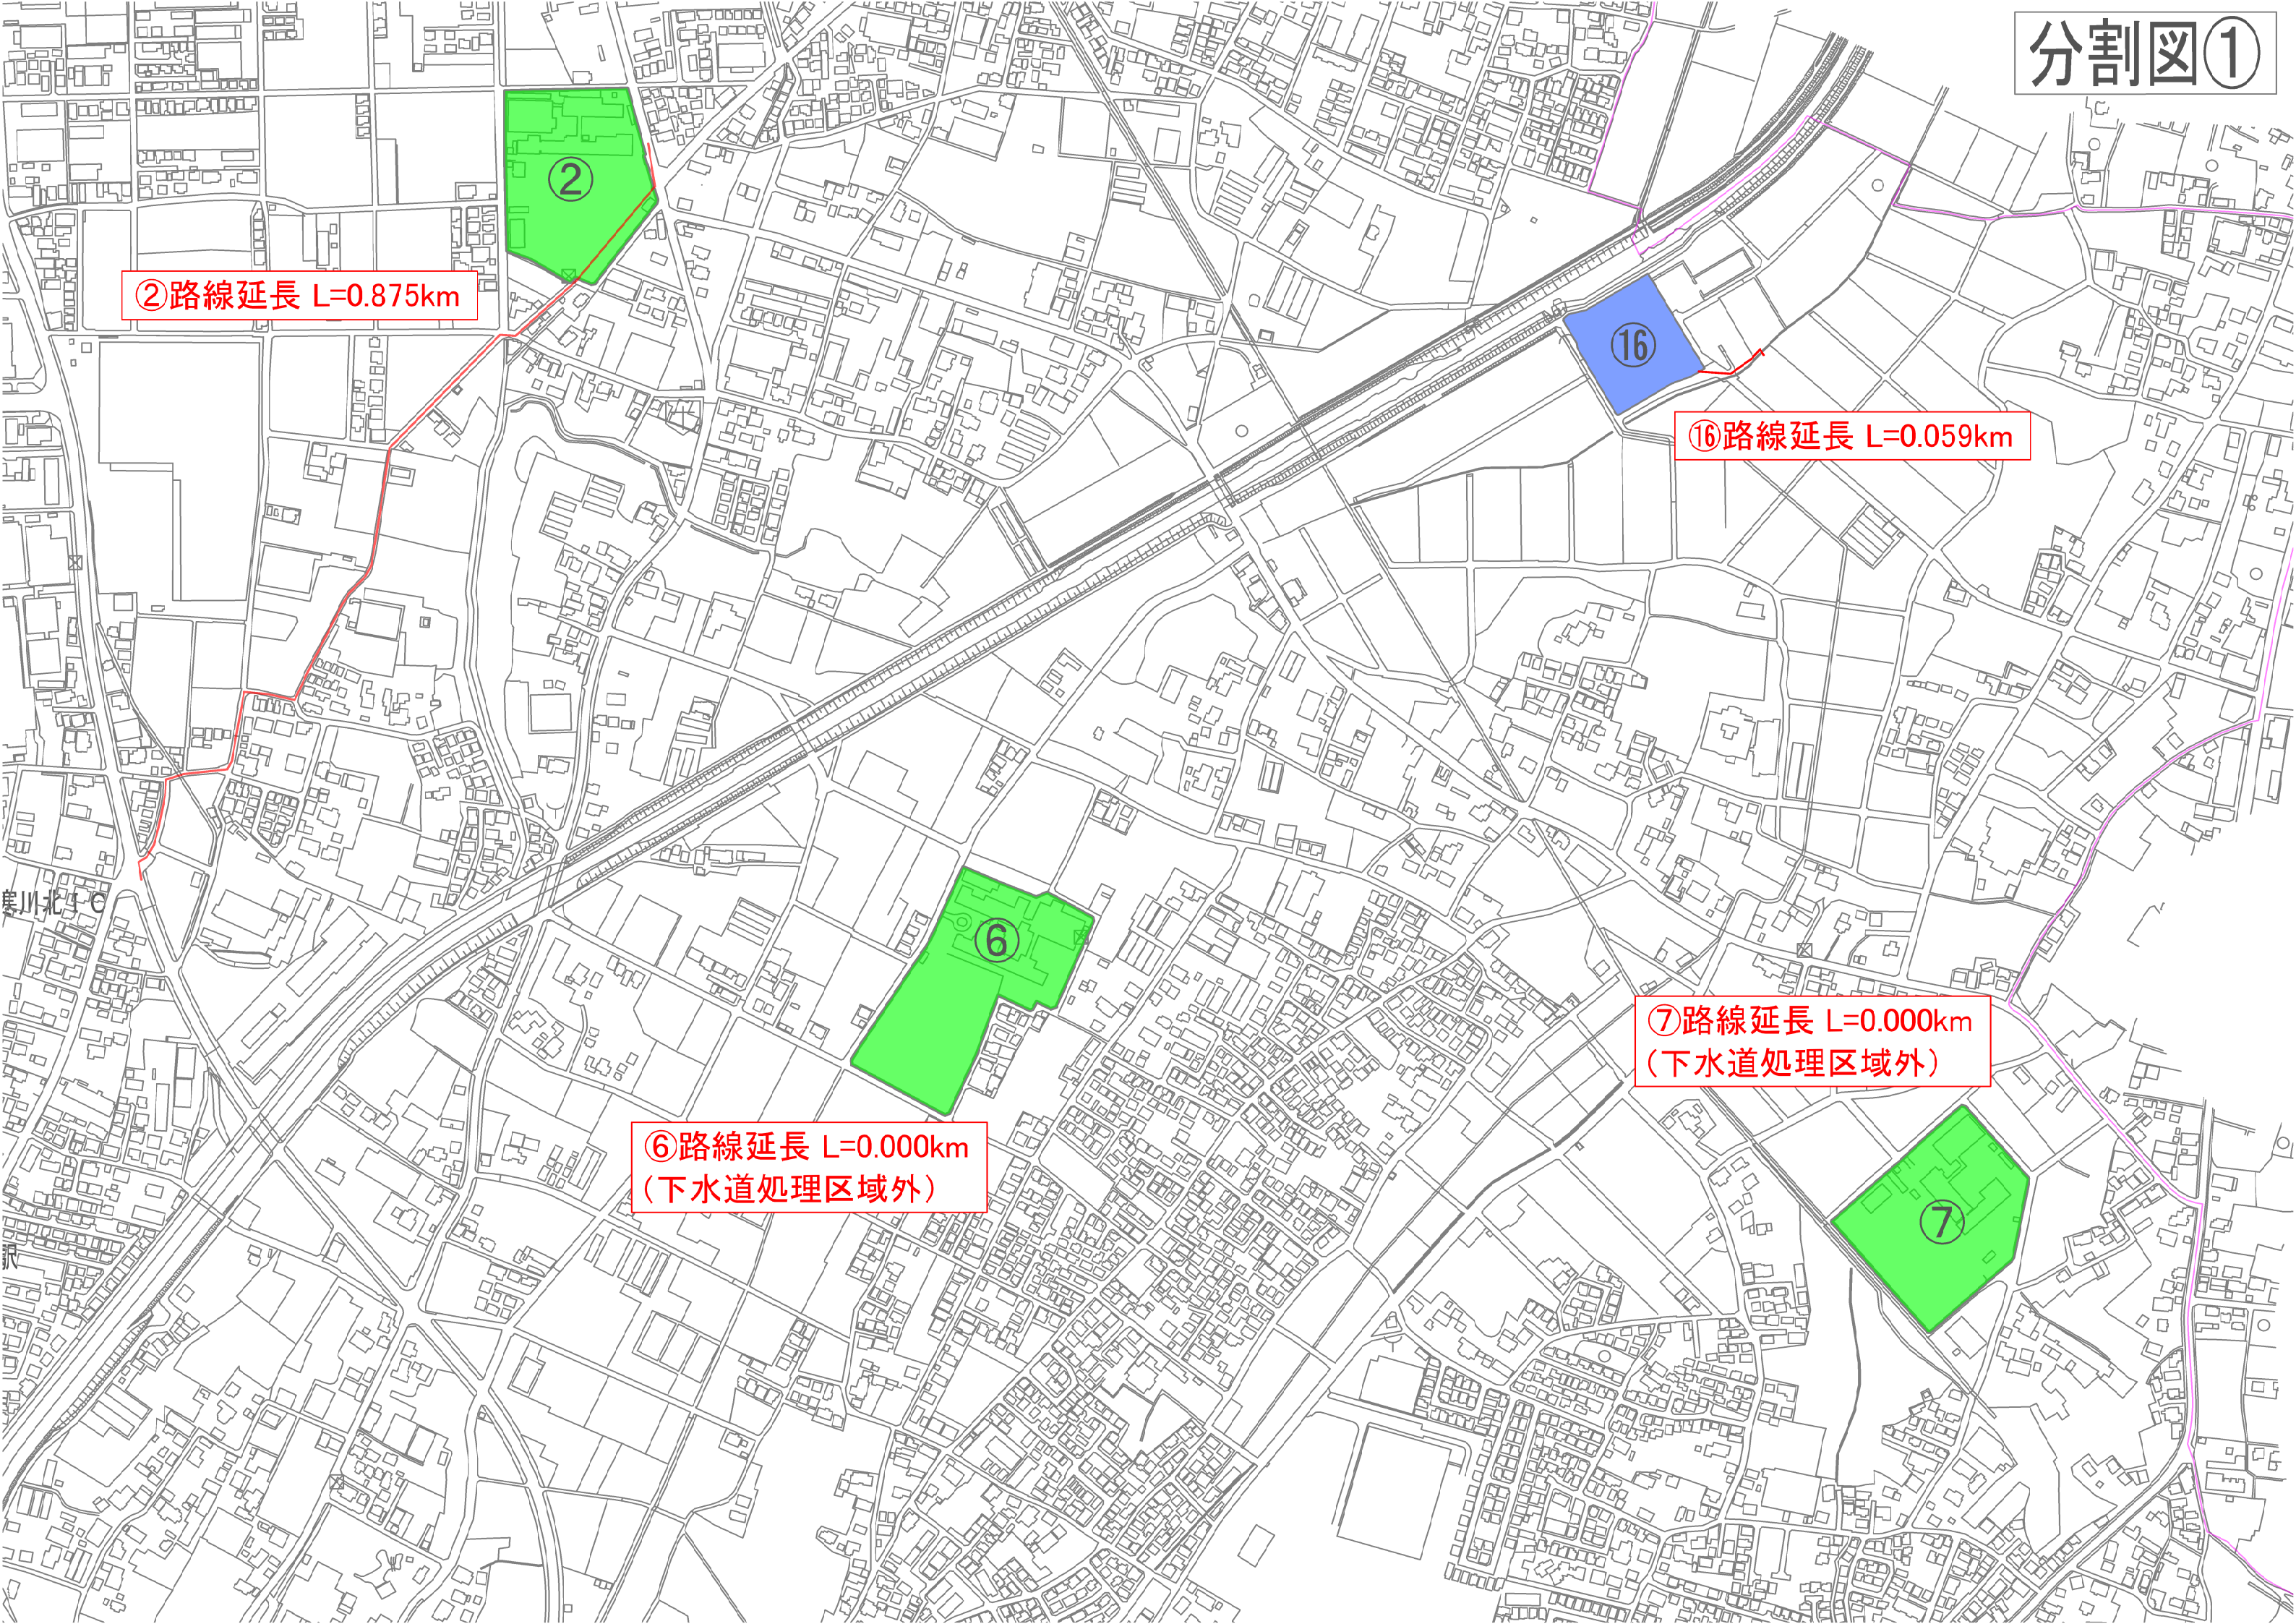


②路線延長 L=0.875km

⑩⑥路線延長 L=0.059km

⑥路線延長 L=0.000km
(下水道処理区域外)

⑦路線延長 L=0.000km
(下水道処理区域外)

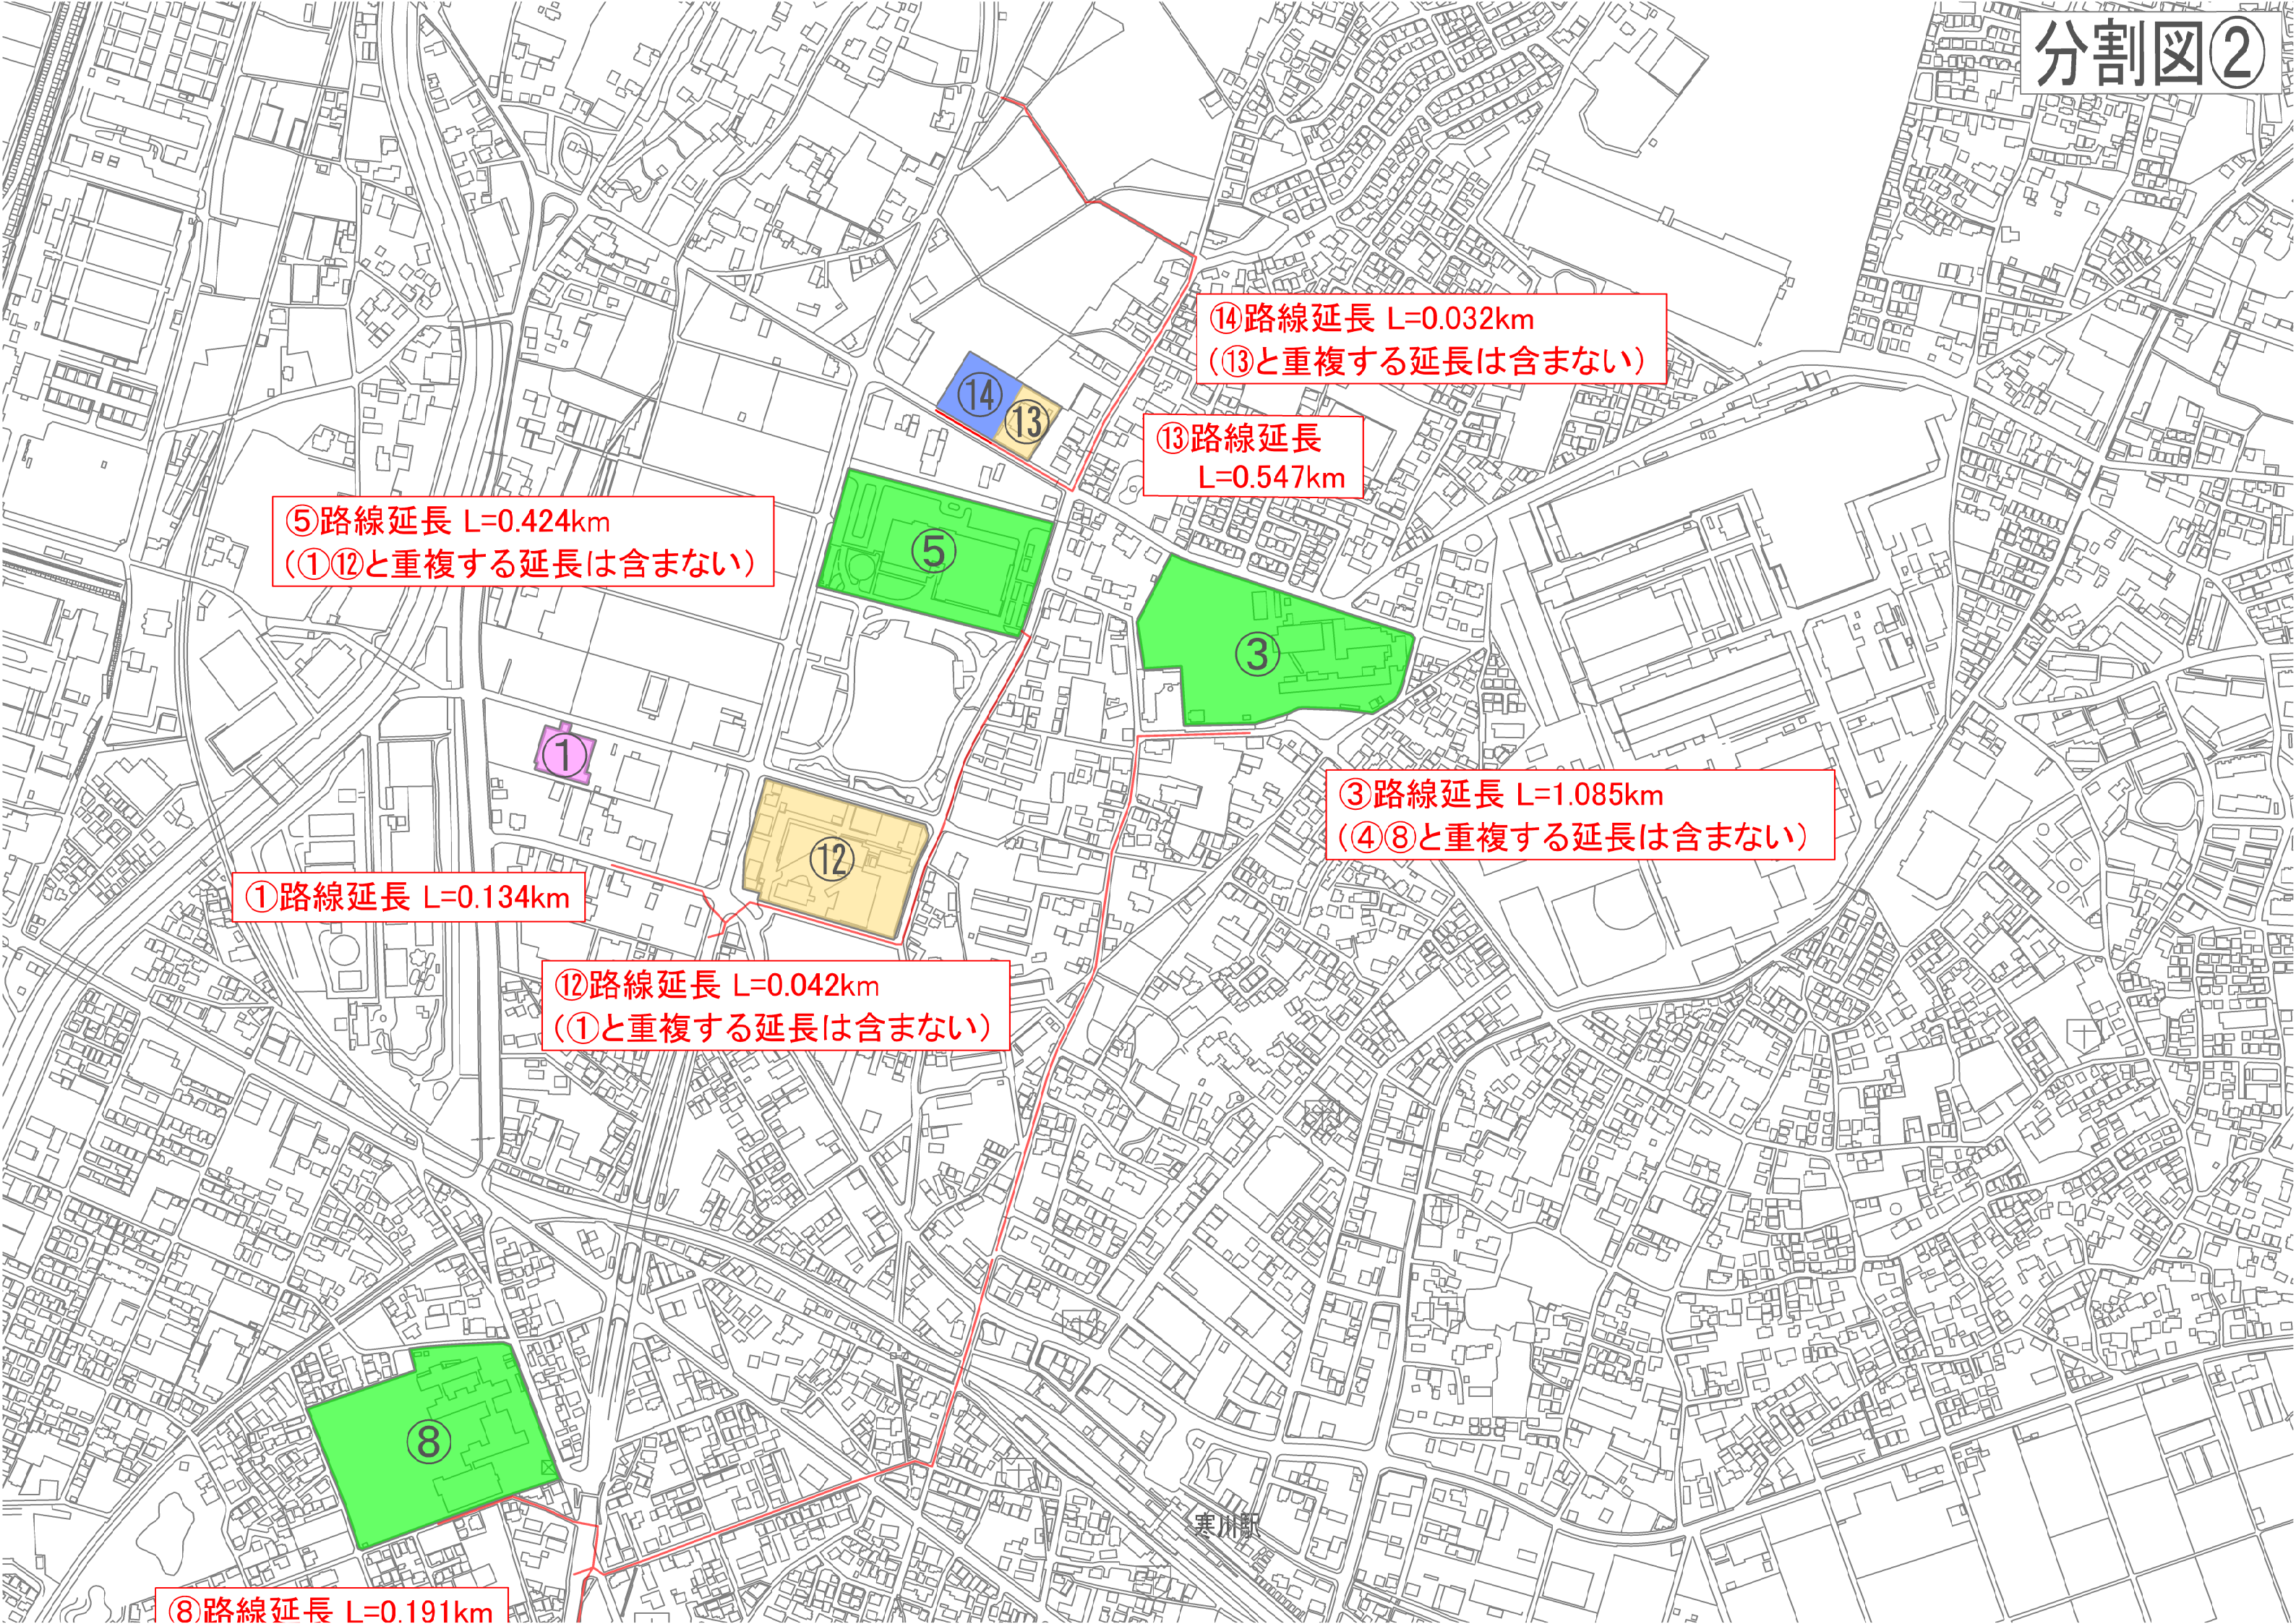

⑤路線延長 L=0.424km
(①⑫と重複する延長は含まない)

⑭路線延長 L=0.032km
(⑬と重複する延長は含まない)

⑬路線延長
L=0.547km

③路線延長 L=1.085km
(④⑧と重複する延長は含まない)

①路線延長 L=0.134km

⑫路線延長 L=0.042km
(①と重複する延長は含まない)

⑧路線延長 L=0.191km

分割図③


⑧路線延長 L=0.191km

⑨路線延長 L=0.005km

④路線延長 L=0.489km
(③⑧と重複する延長は含まない)

⑩路線延長 L=0.540km
(⑪と重複する延長は含まない)

⑪路線延長 L=0.669km

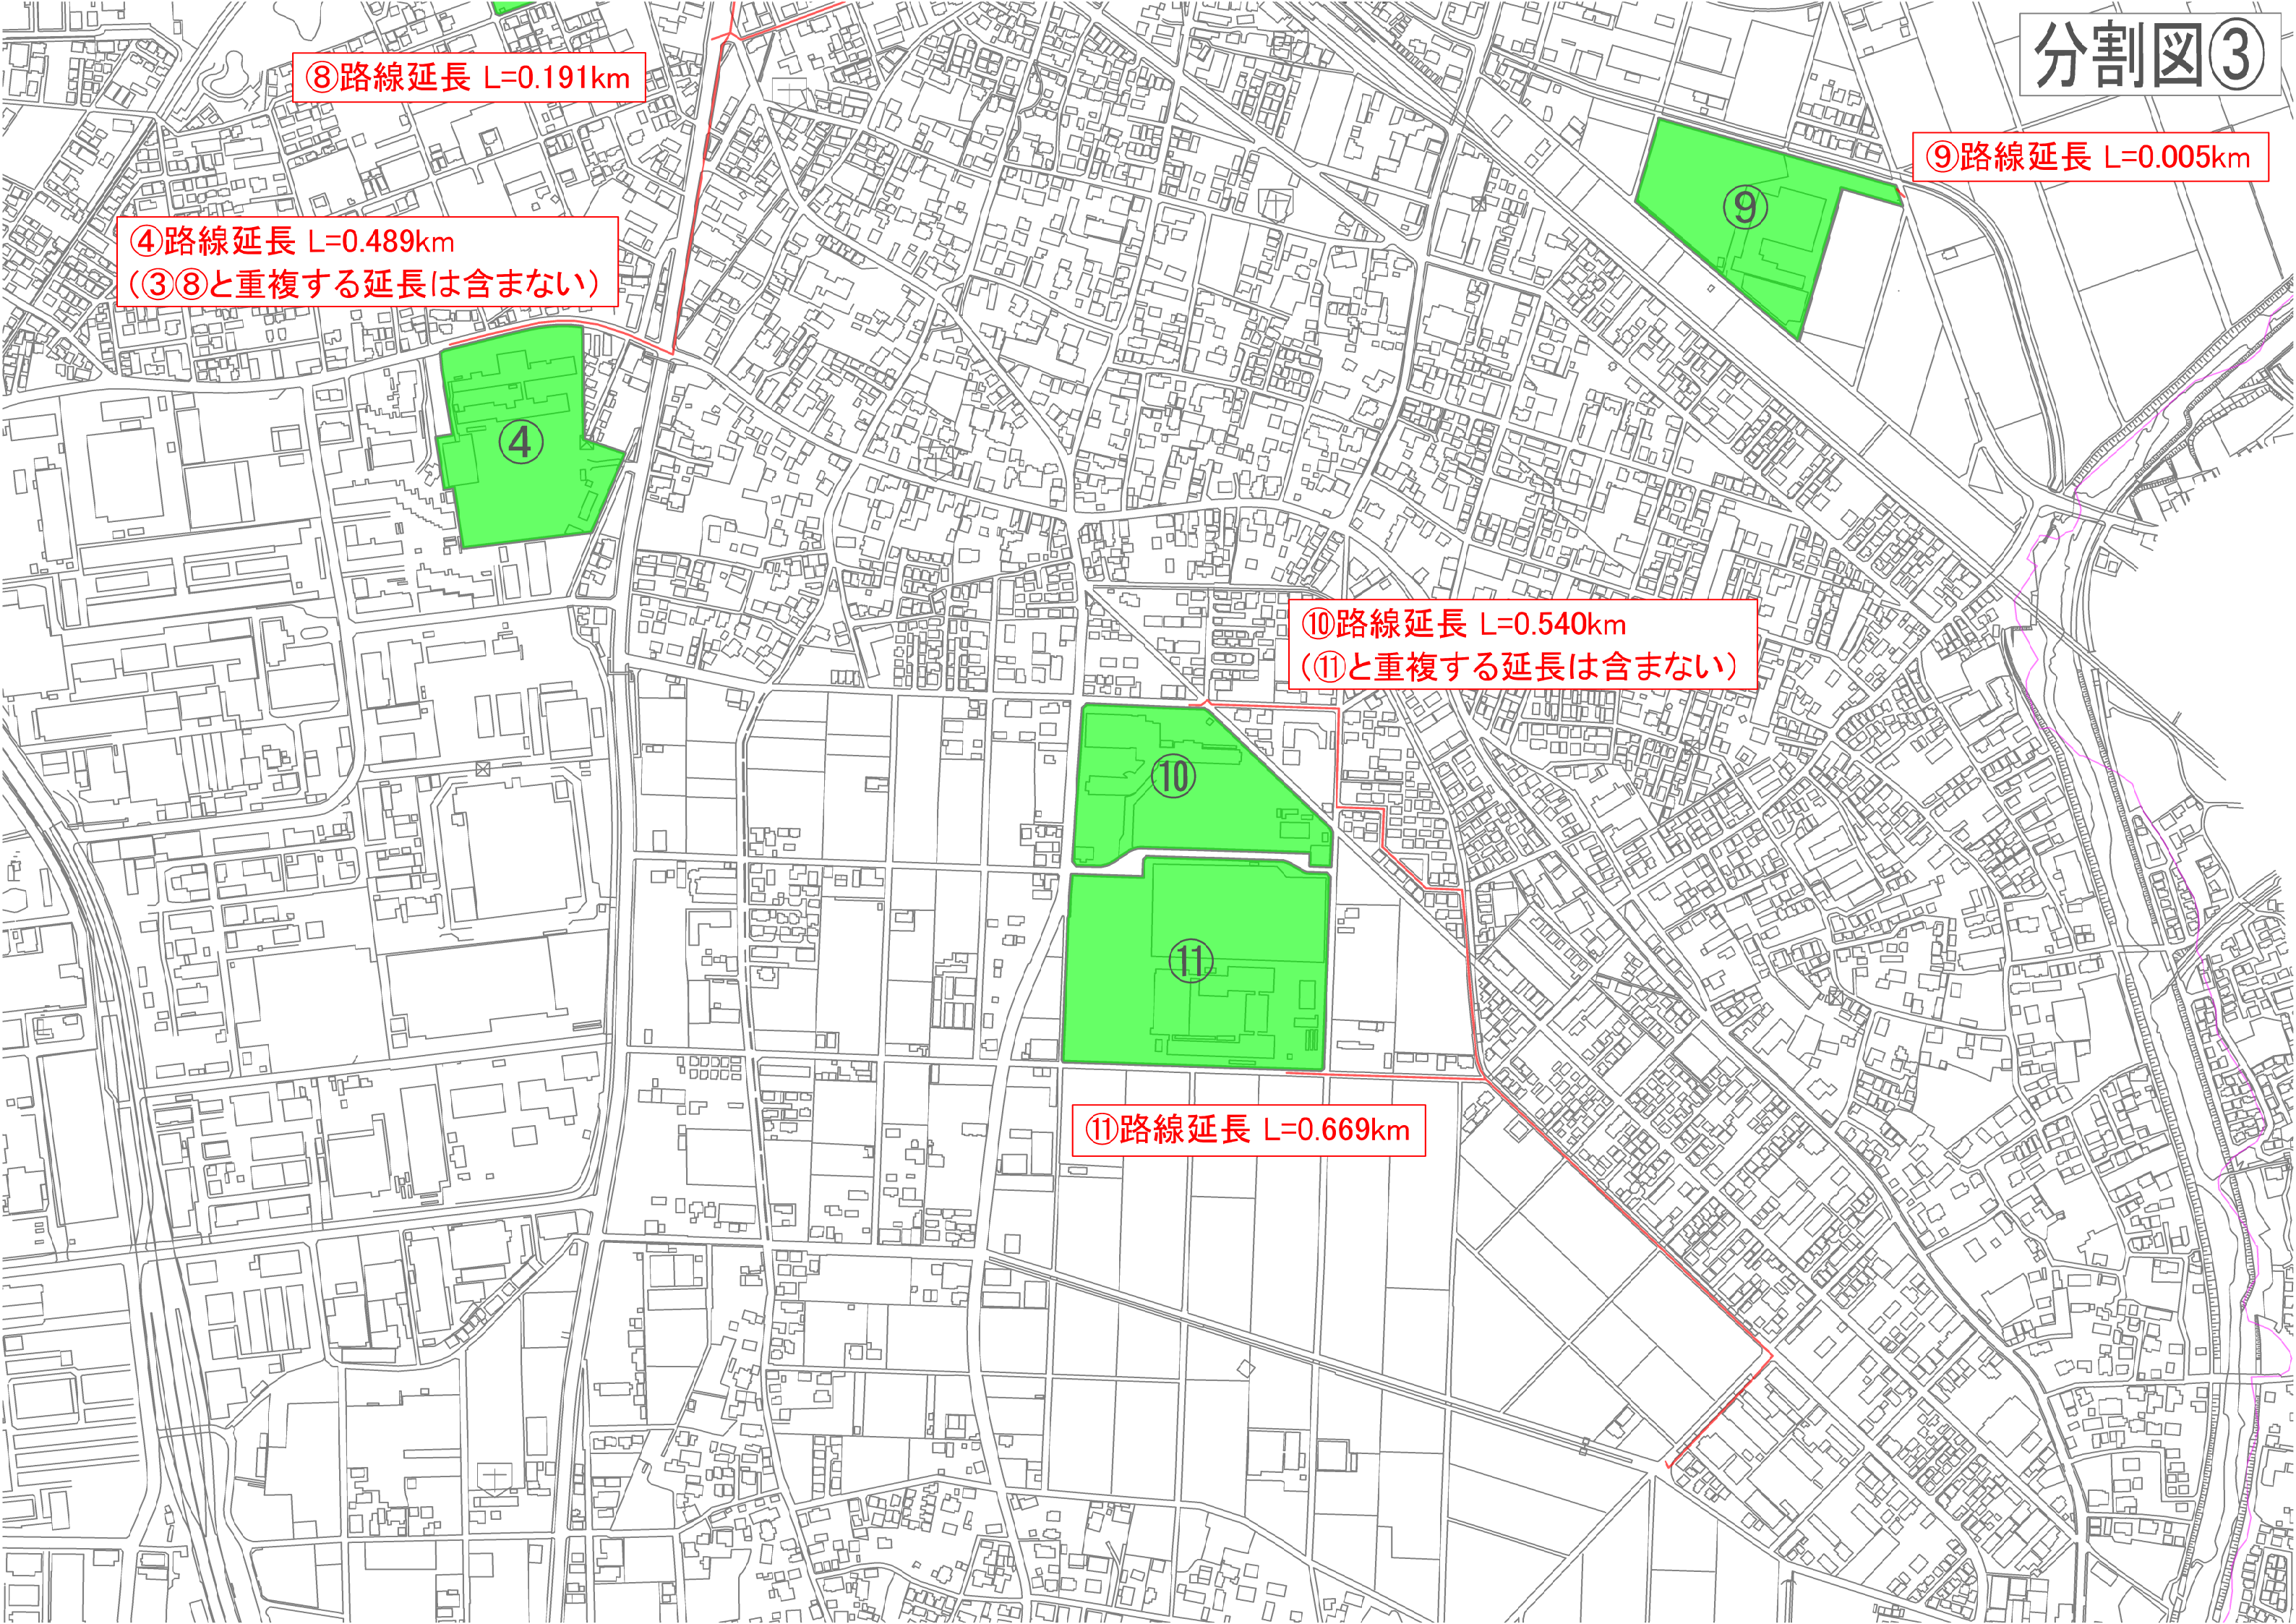

分割図④

