


寒川町民センター

舞台平面図

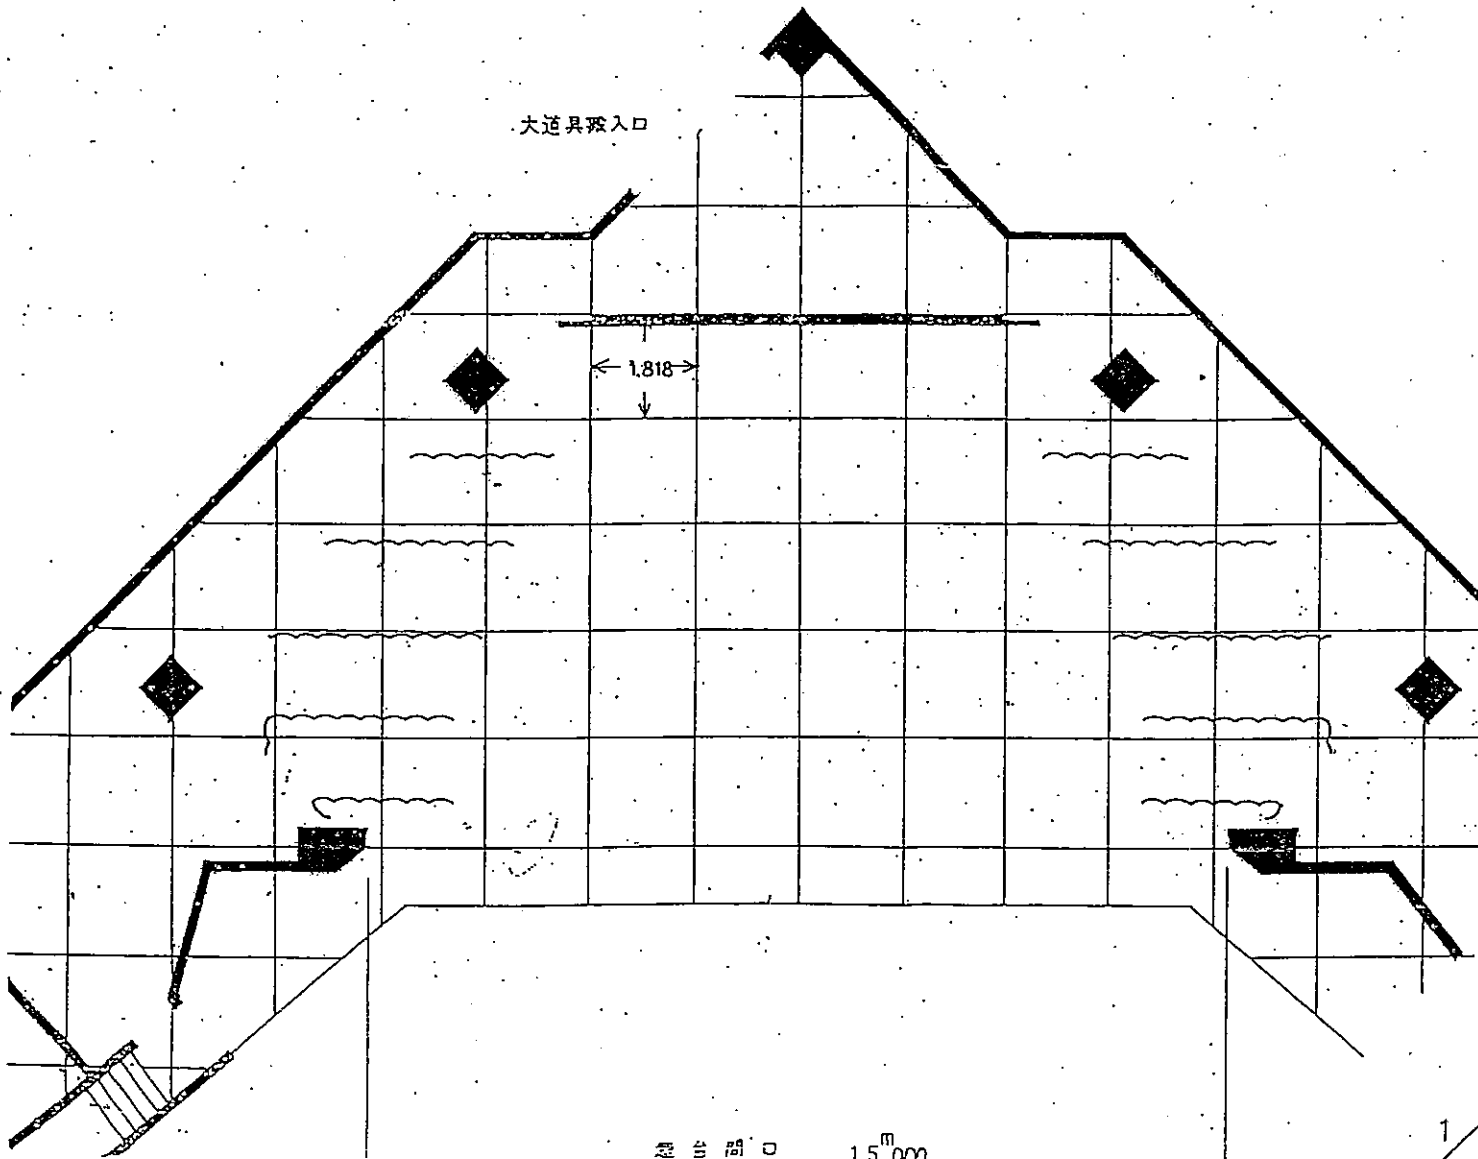

- ////// ポリント光 正面反射板
- 引割バック幕
- オ2天井反射板 前吊
- オ4吊物
- オ3吊物
- ホリゾントライト
- オ3 袖幕
- ////// オ2天井反射板 前吊
- オ2吊物
- オ1天井反射板 後吊
- オ2 袖幕
- オ2ガスパンションライト
- オ2ボーダライト
- スクリーン
- オ2 中割幕
- オ2一文守幕
- オ1吊物
- ////// オ1天井反射板 前吊
- オ1 袖幕
- オ1ガスパンションライト
- オ1ボーダライト
- オ1中割幕
- 敷 板

舞台の諸元

間口	15 ^m 000
プロセニアム高さ	6 ^m 500
奥行	8 ^m 600
寸の子高さ	12 ^m 750

1/100