


# 寒川駅北口地区地区計画

計画図(地区の区分、建築物等の用途制限)

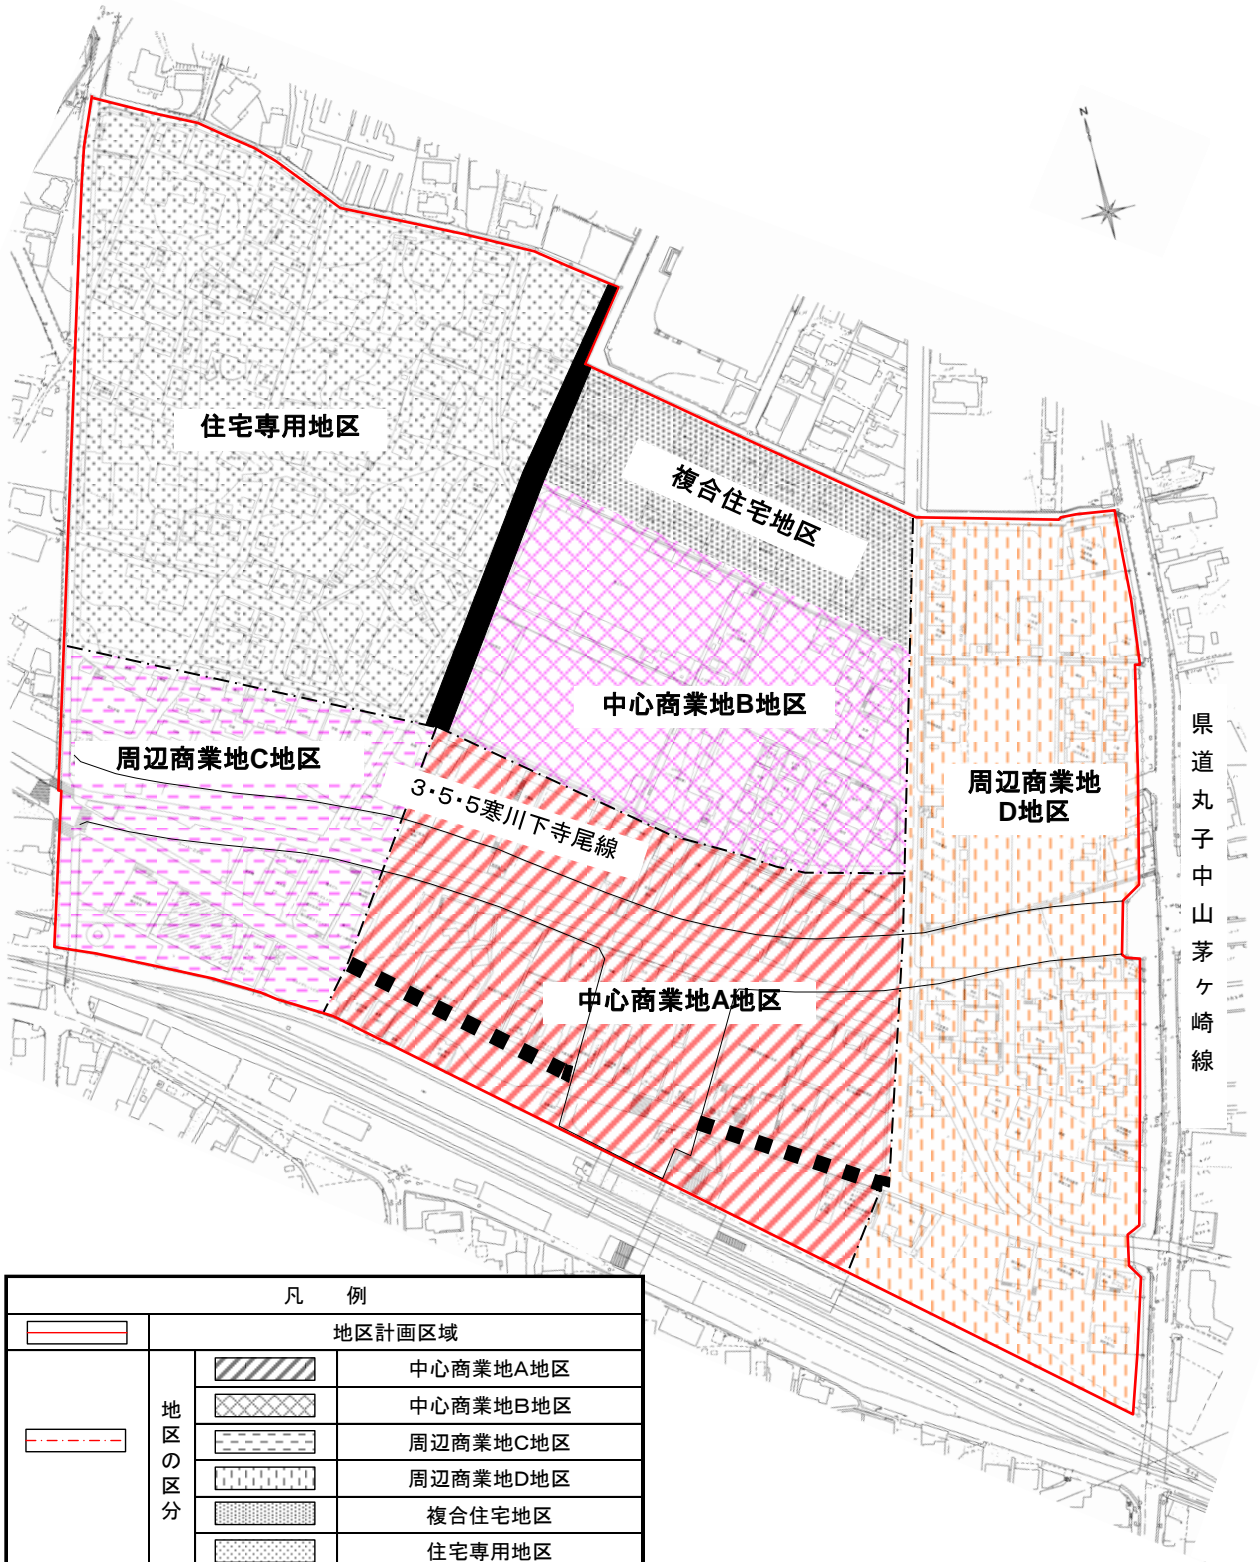

凡 例		
地区計画区域		
地区の区分		中心商業地A地区
		中心商業地B地区
		周辺商業地C地区
		周辺商業地D地区
		複合住宅地区
		住宅専用地区
建築物等の用途の制限		
	中心商業地A地区の11号により表示する道路	
	住宅専用地区の5号により表示する道路	