


現況図

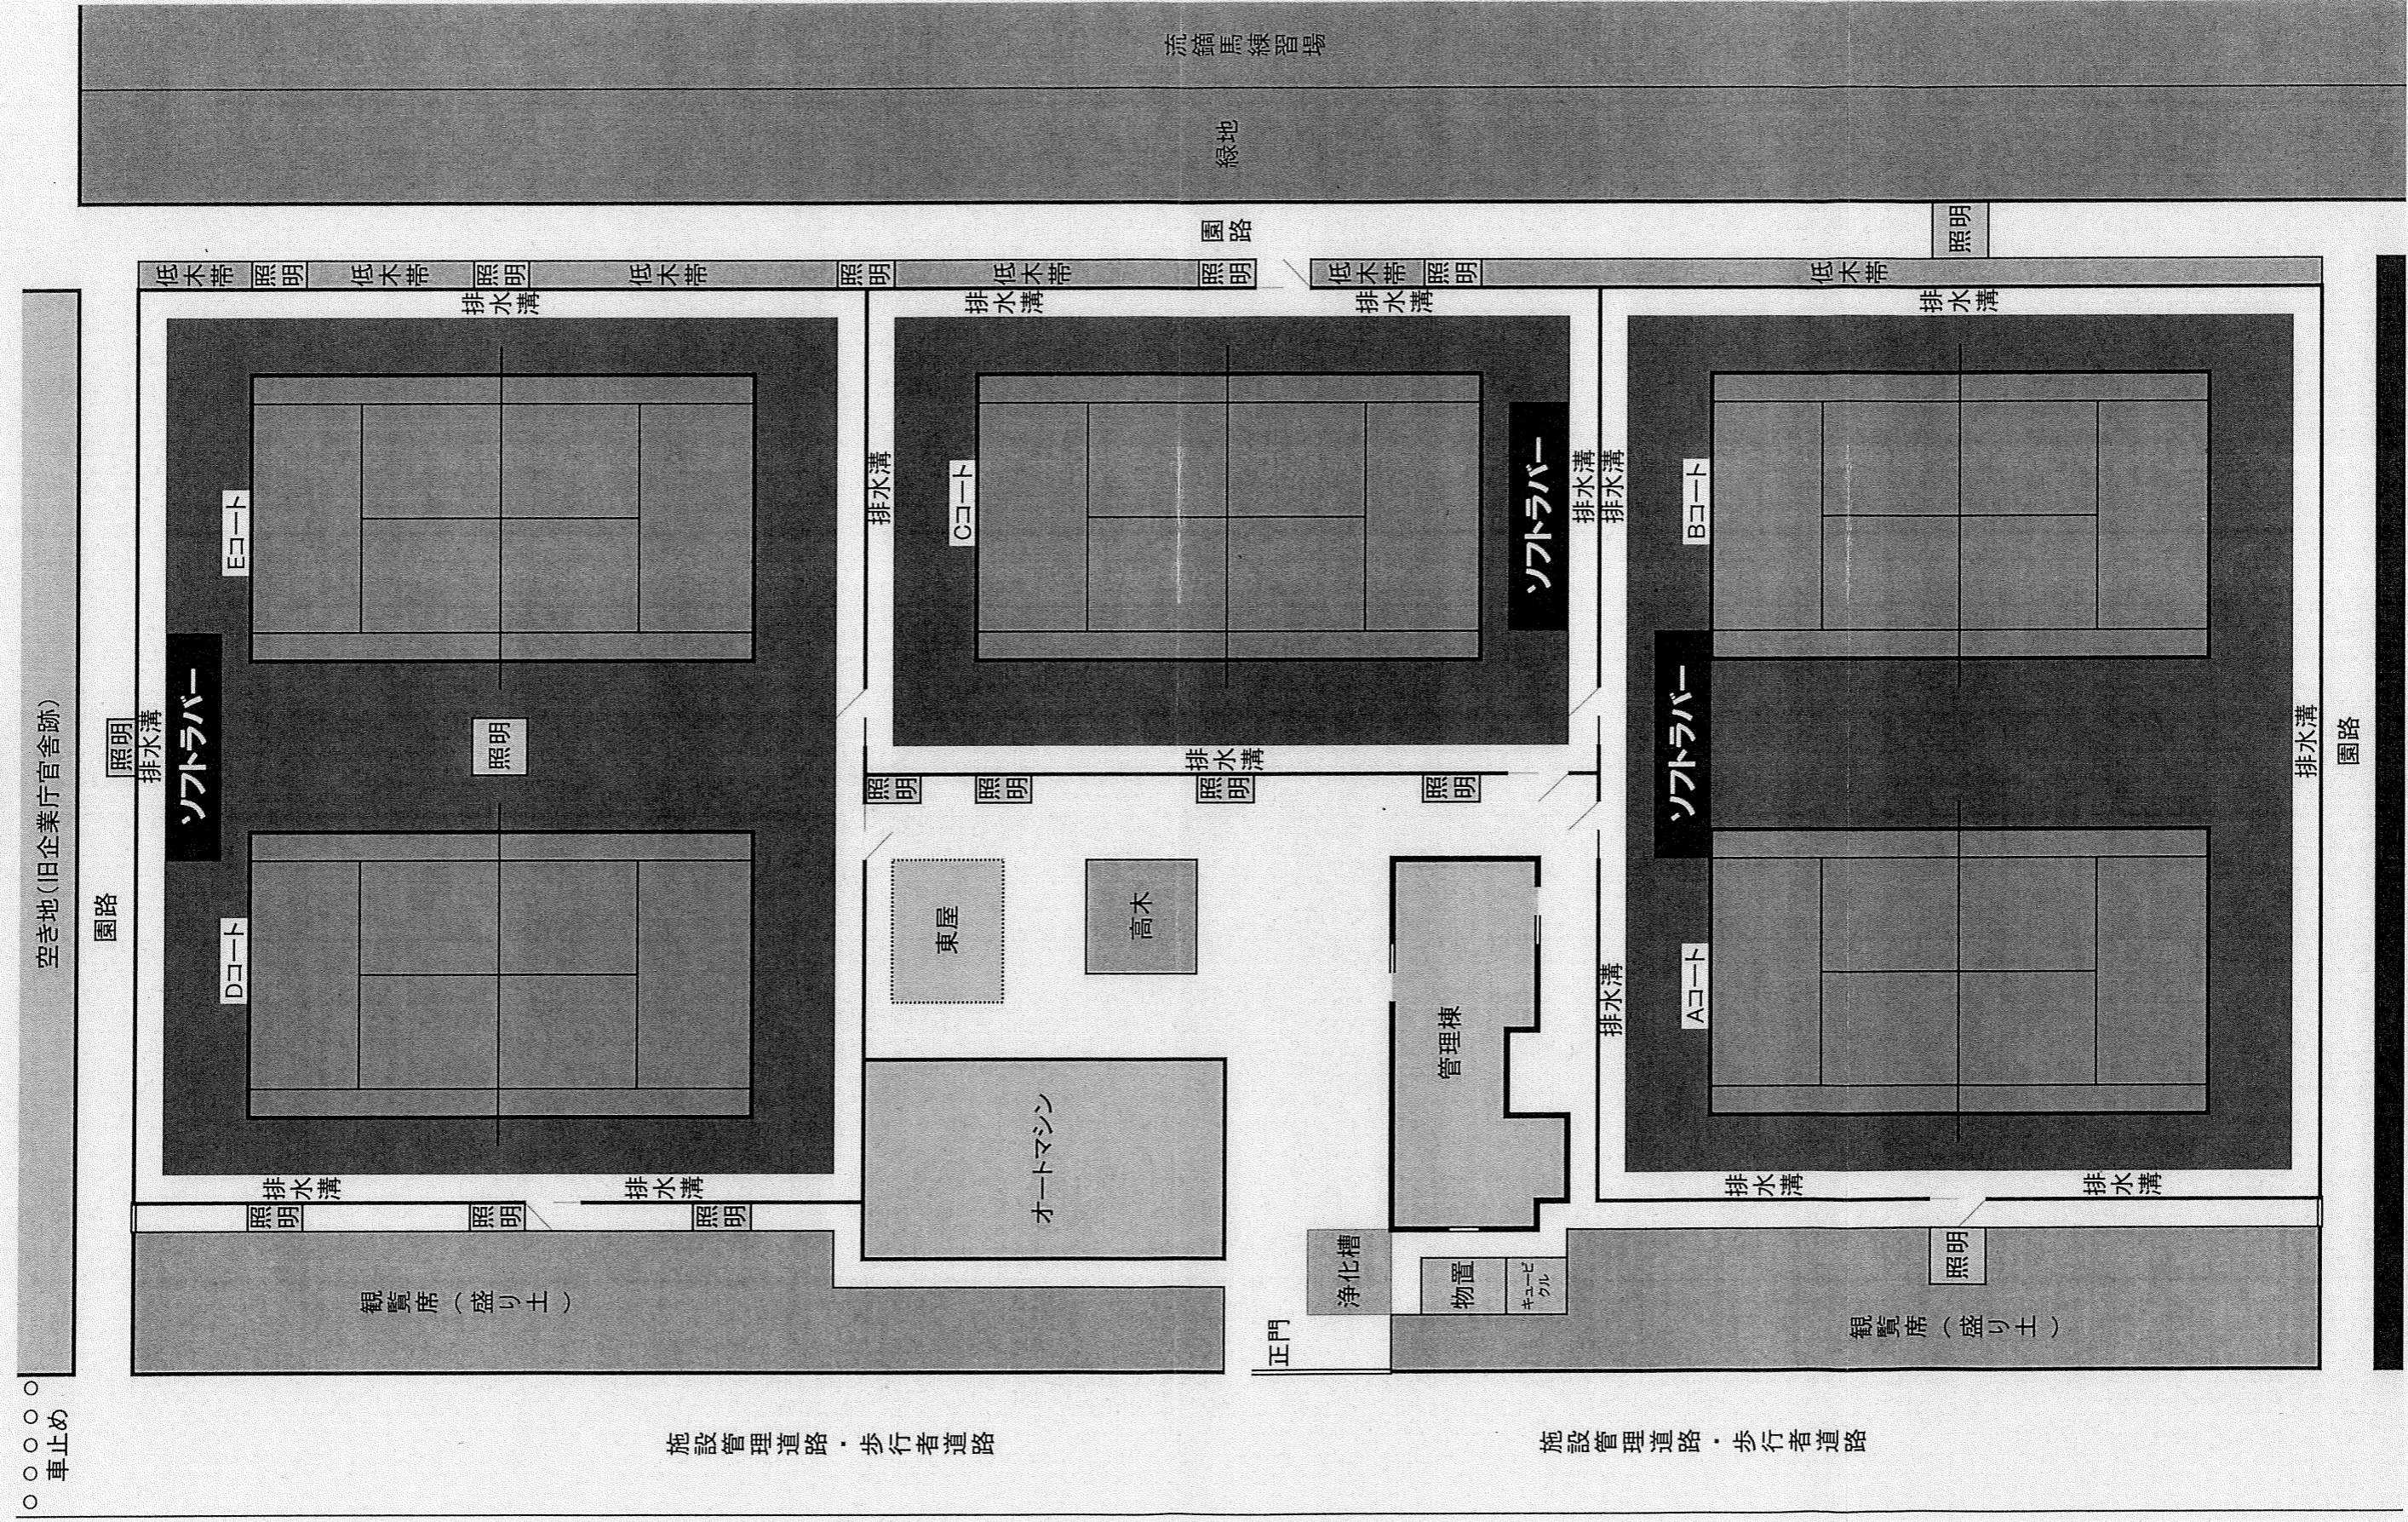

○ ○ ○ ○ ○
車止め

施設管理道路・歩行者道路

施設管理道路・歩行者道路

空き地(旧企業庁官舎跡)

流鏝馬練習場

緑地

園路

低木帯 照明

低木帯 照明

低木帯 照明

低木帯 照明

低木帯 照明

低木帯 照明

低木帯 照明

照明

Eコート

ソフトラバー

照明

Dコート

排水溝

Cコート

照明

照明

排水溝

高木

オートマシン

東屋

管理棟

浄化槽

物置

キュービクル

正門

ソフトラバー

Aコート

Bコート

排水溝

排水溝

排水溝

排水溝

照明

排水溝

園路

観覧席(盛り土)

観覧席(盛り土)