


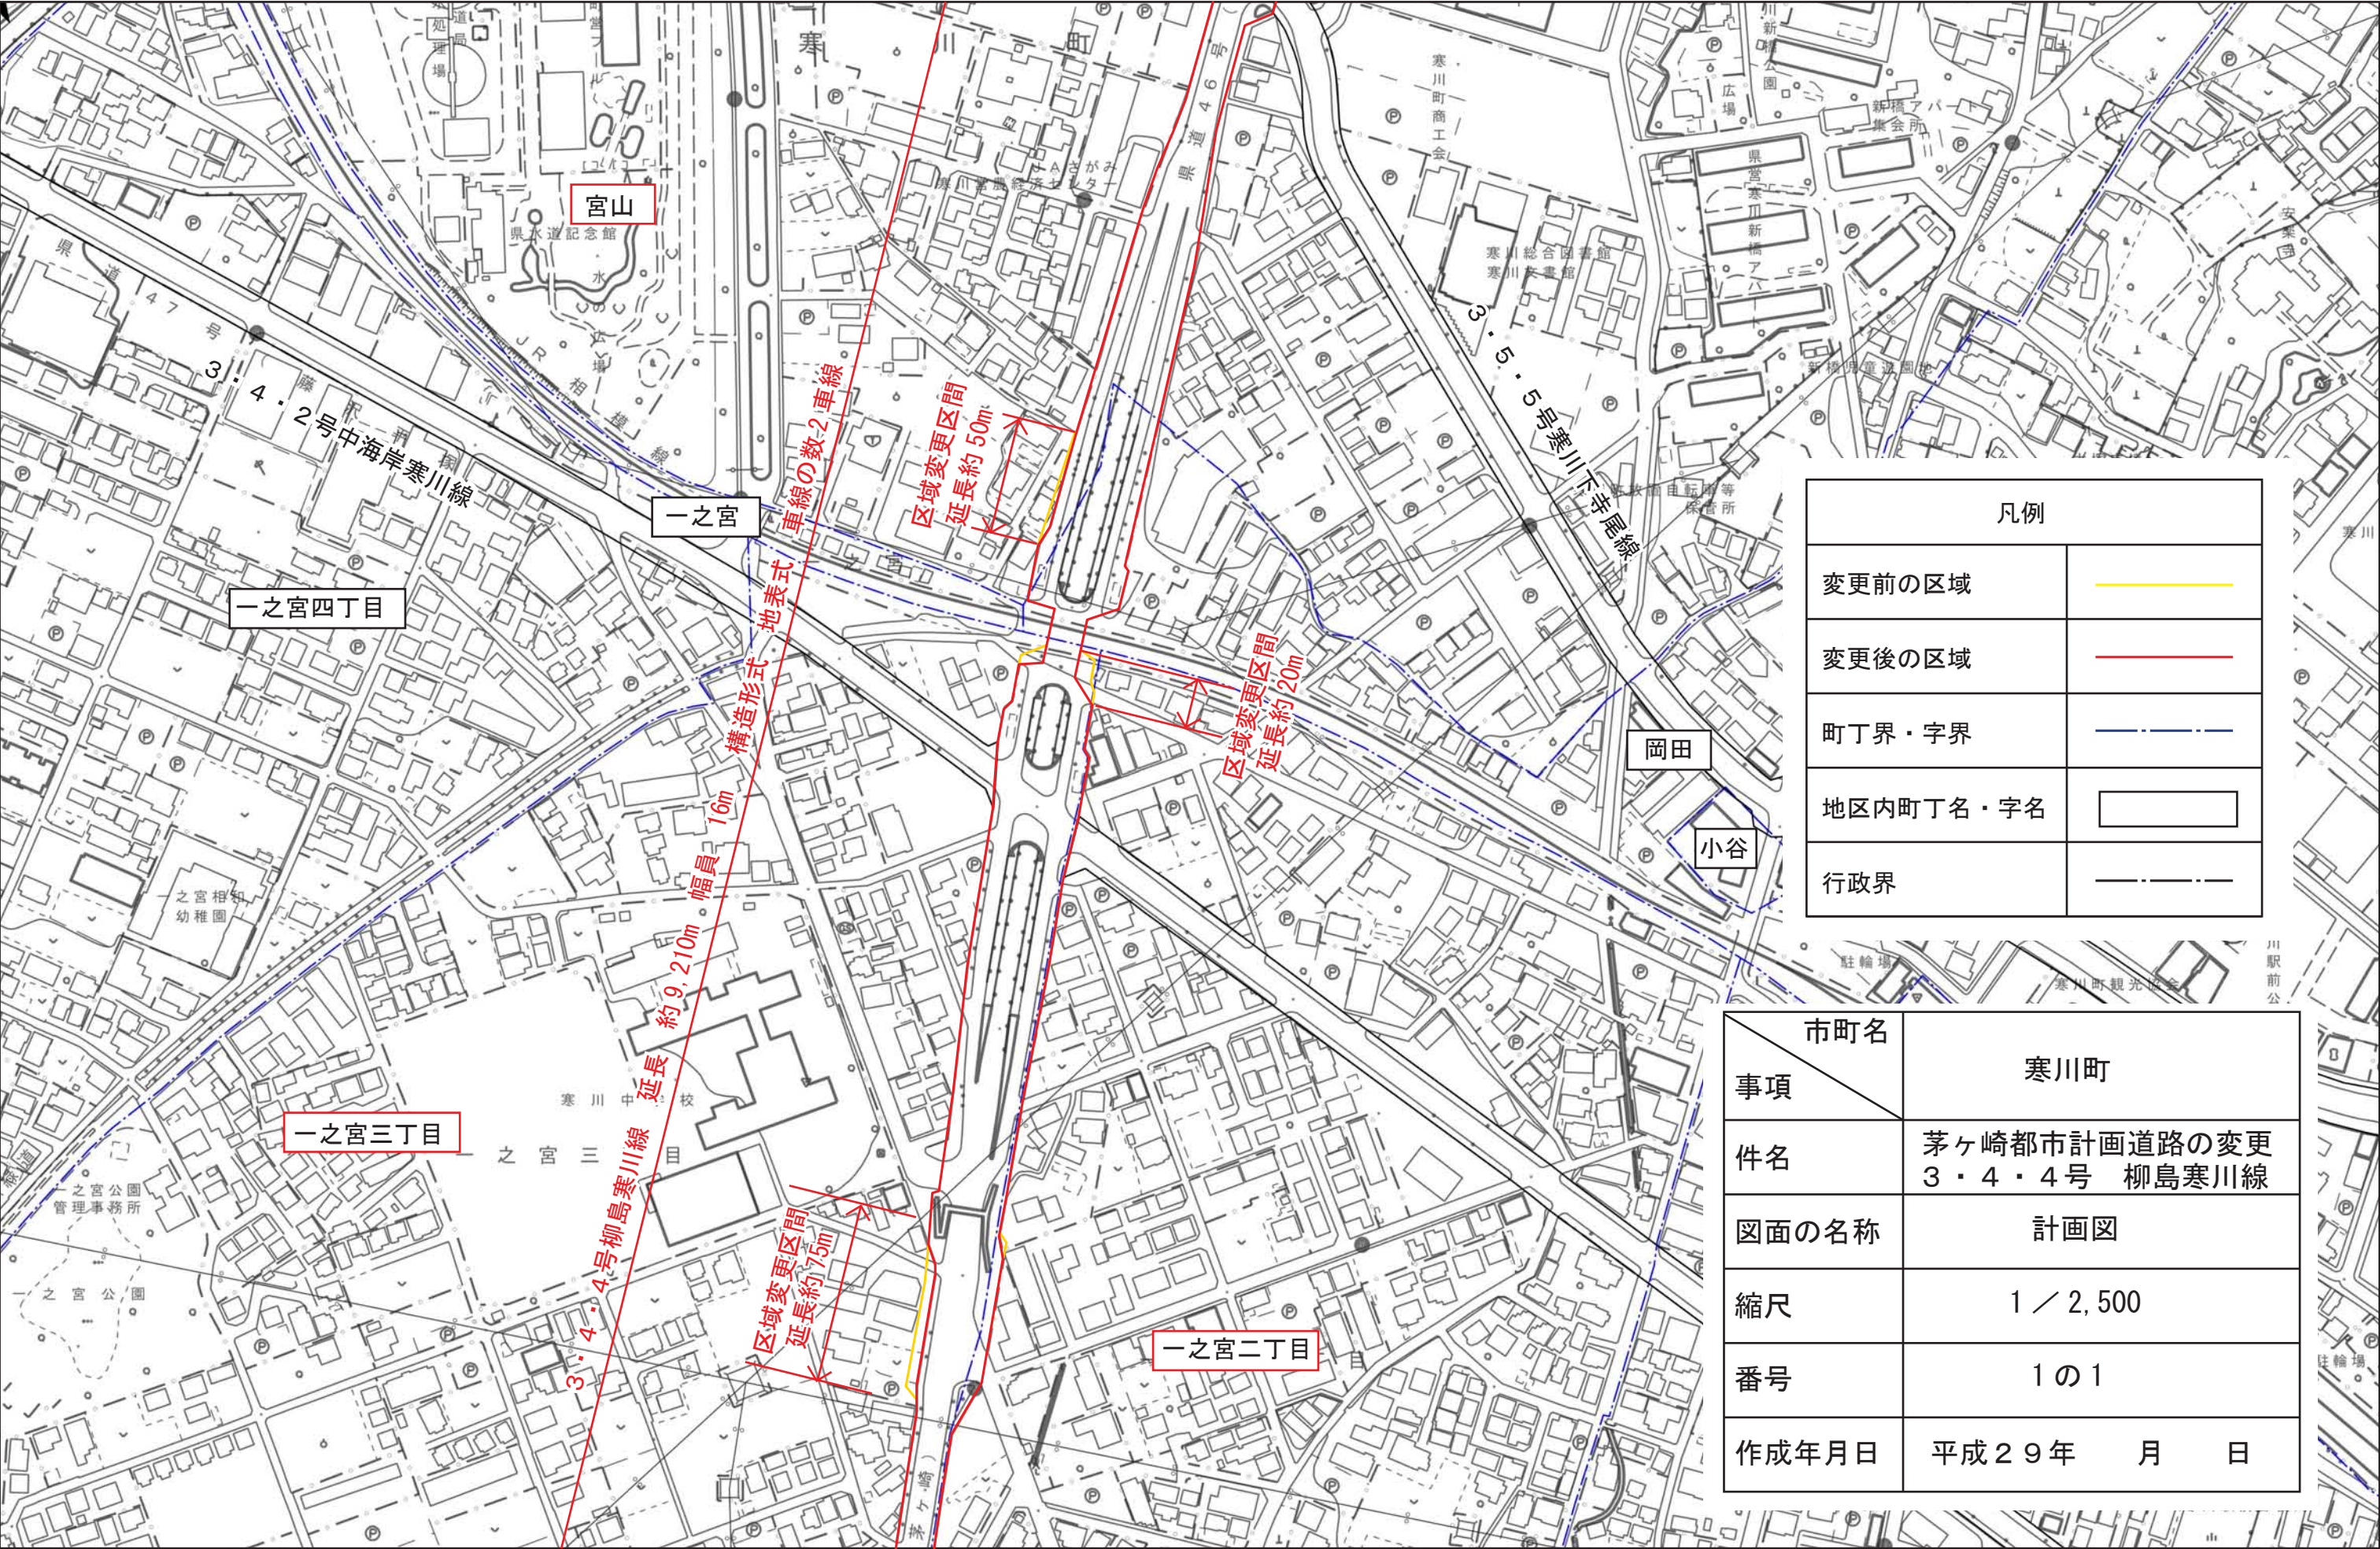

凡例	
変更前の区域	
変更後の区域	
町丁界・字界	
地区内町丁名・字名	
行政界	

市町名	寒川町
事項	
件名	茅ヶ崎都市計画道路の変更 3・4・4号 柳島寒川線
図面の名称	計画図
縮尺	1 / 2,500
番号	1 の 1
作成年月日	平成 29 年 月 日