

< さむかわ中央公園 >

県道46号 (相模原茅ヶ崎) (産業道路)

出店可能面積

(幼児広場前)

① : 約40㎡
(約10m×約4m)

(体育館サファリー十前)

② : 約60㎡
(約12m×約5m)

③ : 約60㎡
(約12m×約5m)

④ : 約50㎡
(約10m×約5m)


⑤ : 約50㎡
(約10m×約5m)

(凡例)

○ : 出店可能場所

→ : 車両進入路

寒川町役場

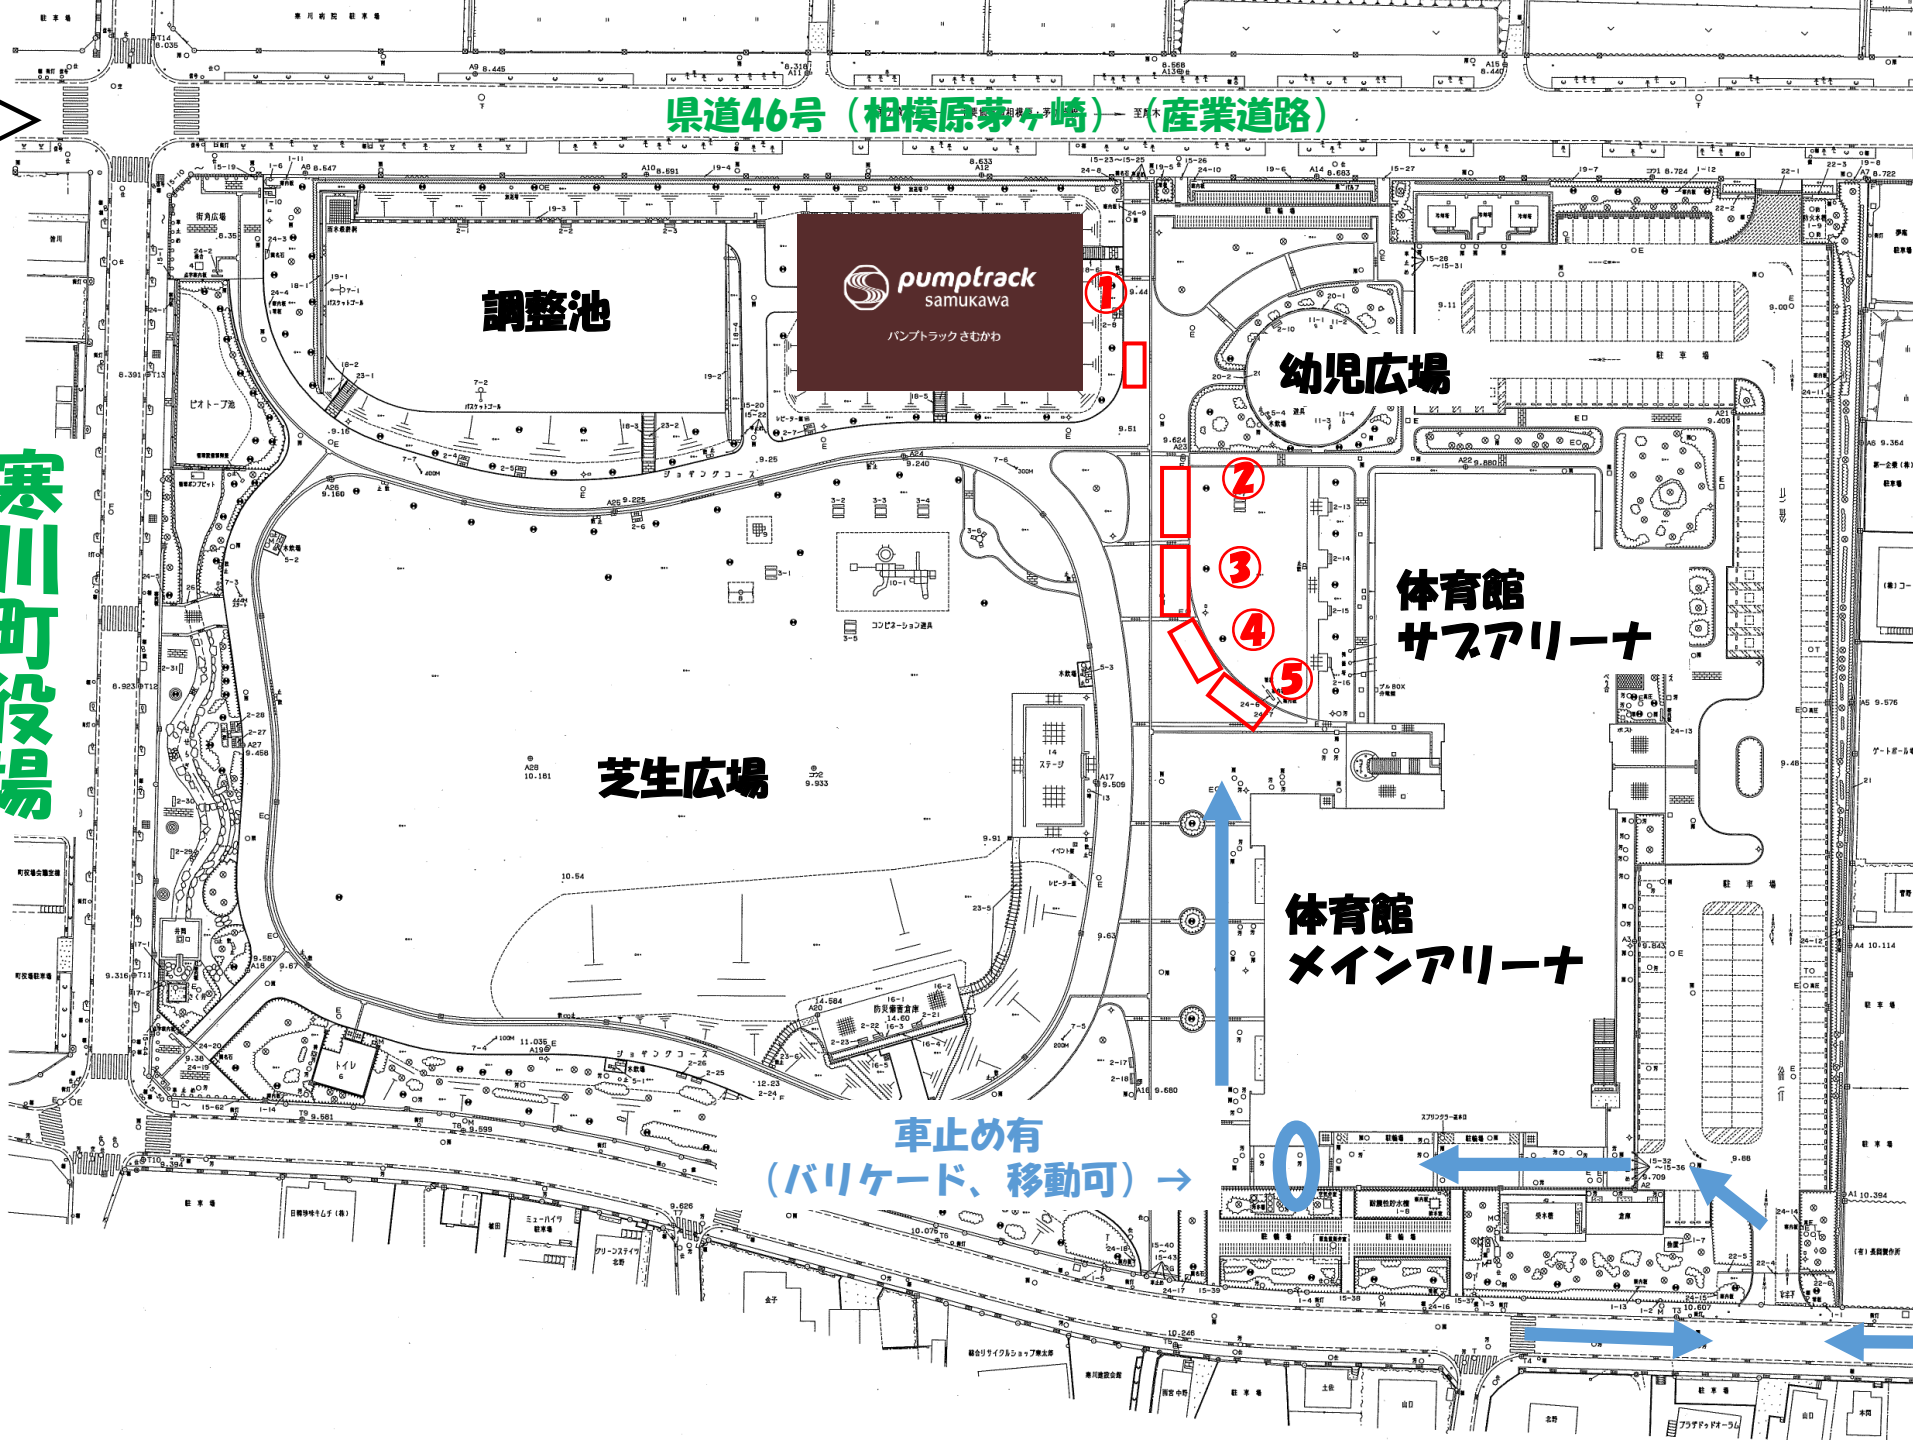

車止め有
(バリケード、移動可) →

体育館
メインアリーナ

体育館
サファリー十

幼児広場

調整池

pumptrack
samukawa
パンプトラック さむかわ

<寒川駅前公園>

基本的に
公園内であれば出店可

ただし、次の場所は除く

- ・点字ブロック上
- ・図中の出店不可エリア内
- ・一般利用の支障となる場所

(凡例)

□ : 出店可能場所

□ : 出店不可エリア

→ : 車両進入路



<一之宮公園>

車止め有
(擬石製、移動可) ↓

出店可能面積

- ① : 約24㎡
(間口約8m、奥行約4m)
- ② : 約32㎡
(約8m×約4m)



(凡例)

- : 出店可能場所
- : 車両進入路


<川とのふれあい公園> (野球場側ののみ)

出店可能面積

- ① : 約24㎡
(約6m×約4m)
- ② : 約24㎡
(約6m×約4m)

(凡例)

- : 出店可能場所
- : 車両進入路

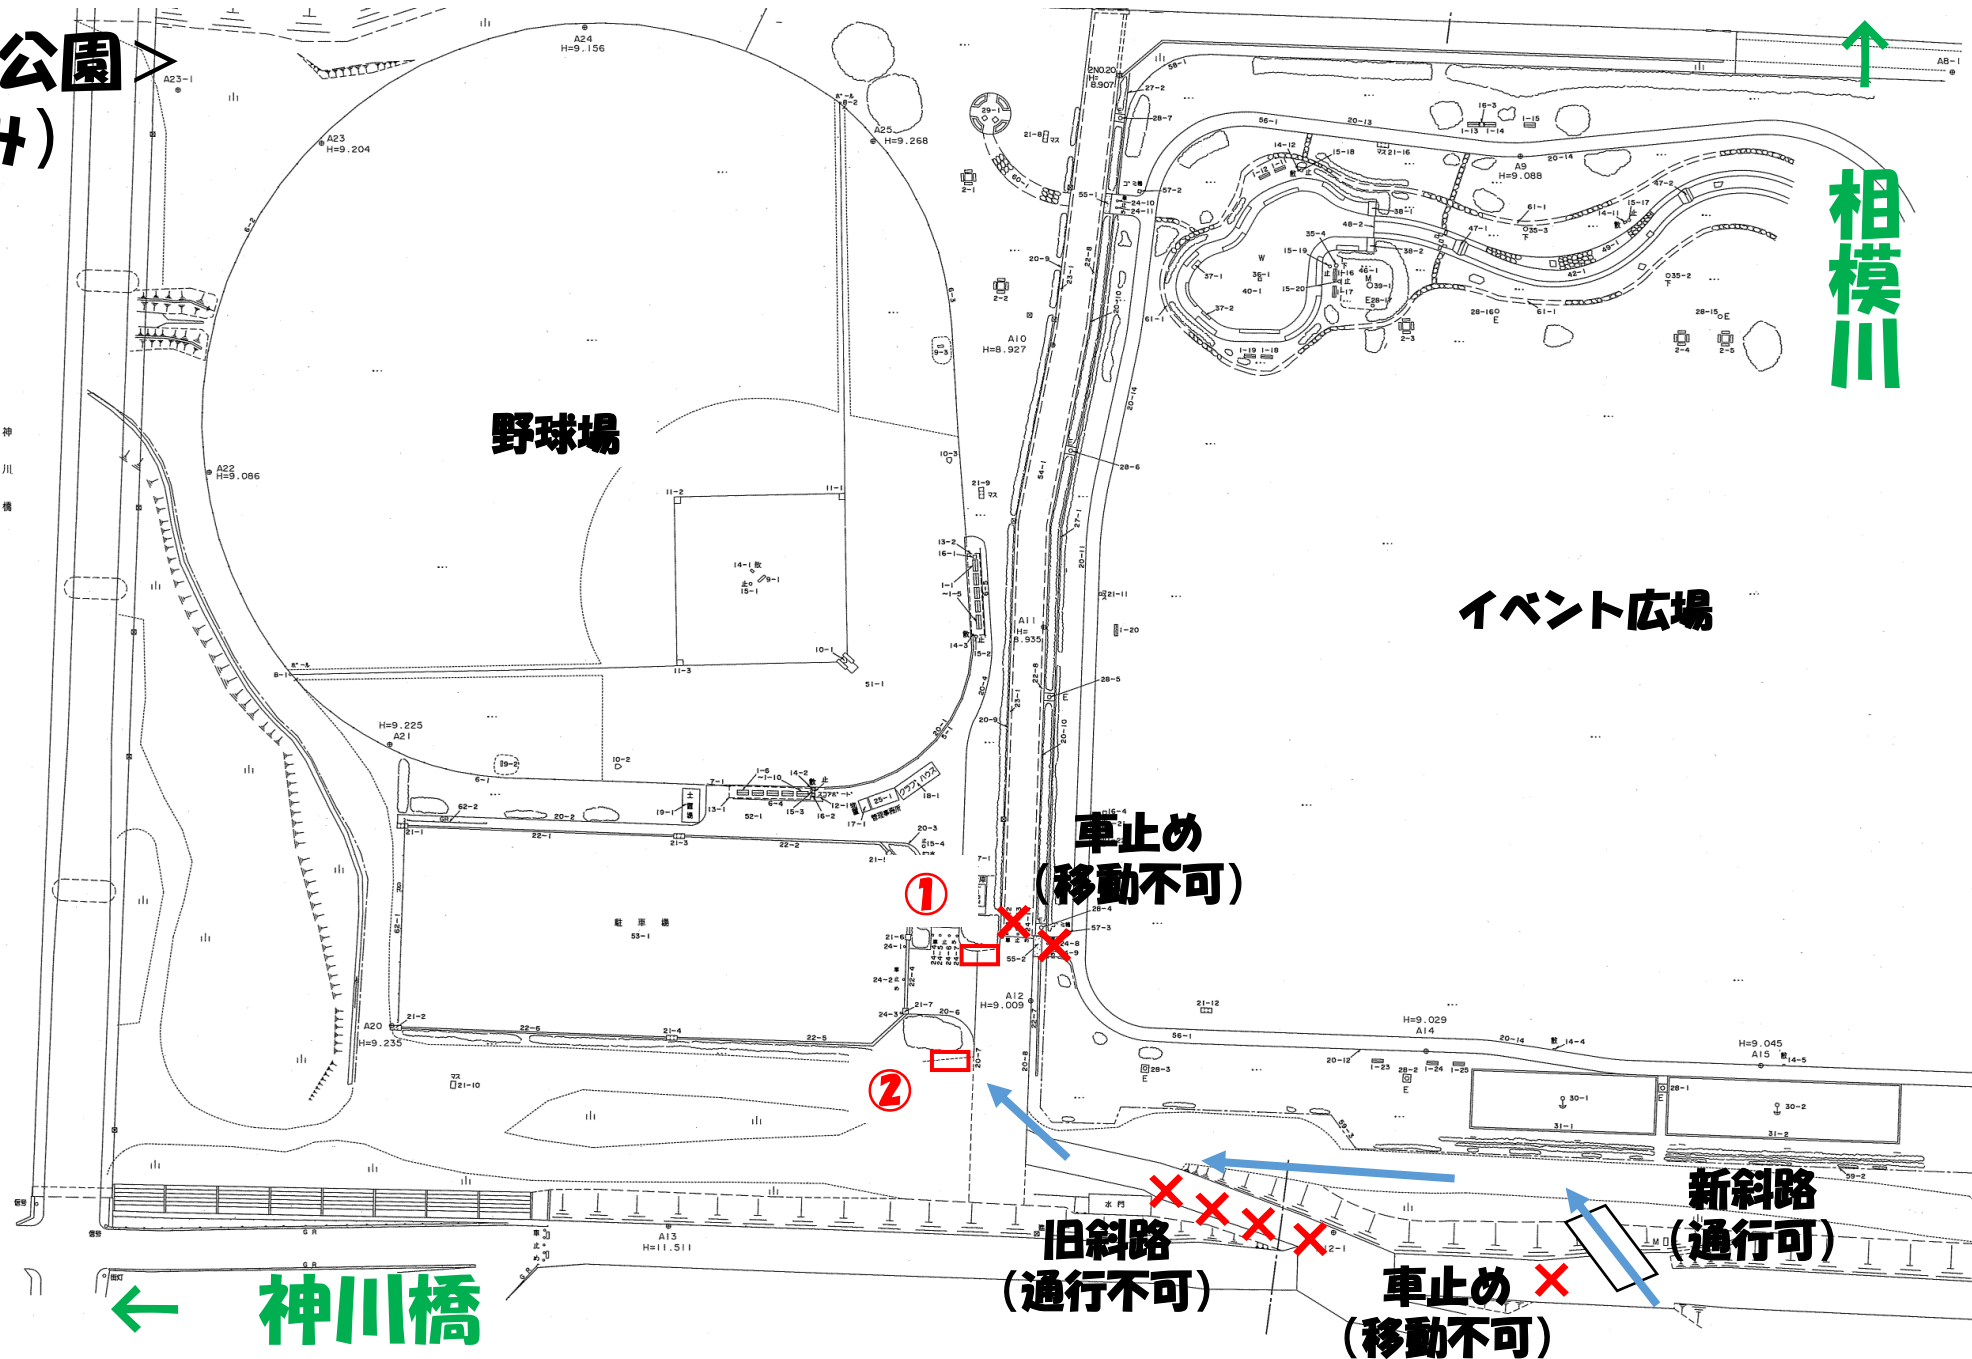

相模川



← 神川橋

旧斜路
(通行不可)

車止め ×
(移動不可)

新斜路
(通行可)

車止め
(移動不可)

イベント広場

野球場