


5000

寒川町民センター

舞台平面図

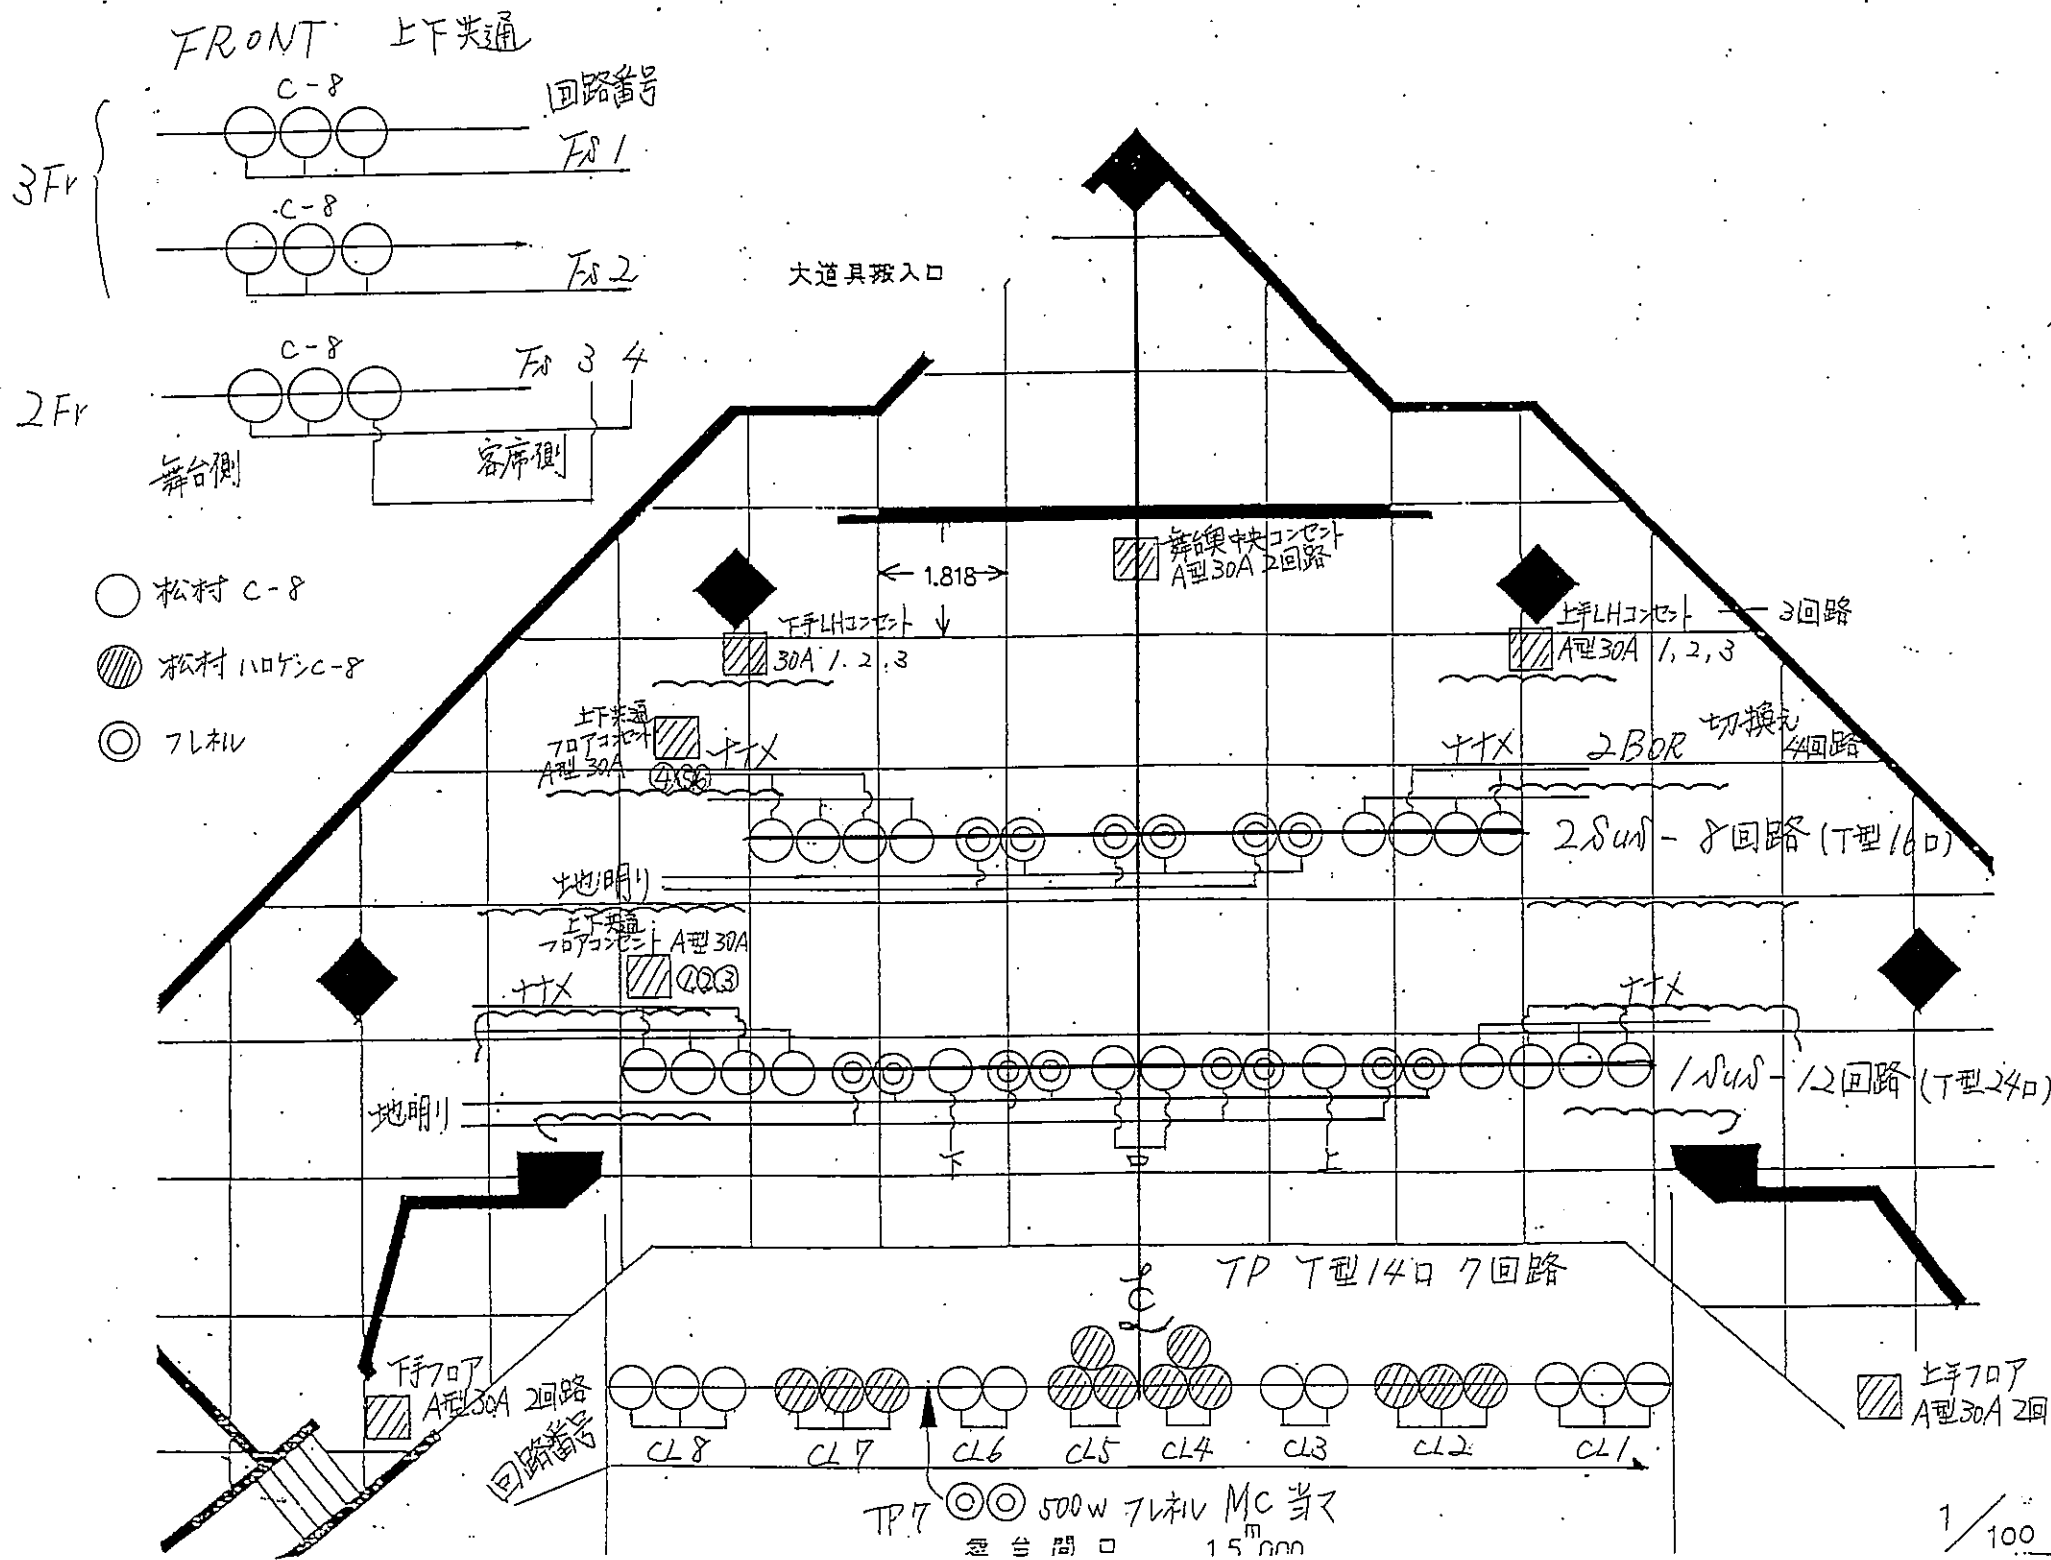

調光器
 6kW 30フェーダー
 グループ 4本
 (フリーグループ)
 電源は各相 MAX 500A
 パッチコード 96本
 ニュ 1本
 ミヌ 1本

- 1 ポリノット 兼 正面反射板
- 引割バック幕
- オ2天井反射板 後吊
- オ4吊物
- オ3吊物
- 4 ポリノットライト
- オ3袖幕
- オ2天井反射板 前吊
- オ2吊物
- オ1天井反射板 後吊
- オ2袖幕
- オ2サブペンションライト
- オ2ポーターライト
- スクリーン
- オ2中割幕
- オ2一文守幕
- オ1吊物
- オ1天井反射板 前吊
- オ1袖幕
- オ1サブペンションライト
- オ1ポーターライト
- オ1中割幕
- 絨帳

舞台の諸元

間口	15 ^m .000
プロセニアム高さ	6 ^m .500
奥行	8 ^m .600
すの子高さ	12 ^m .750

1/100