


敷地周辺条件図補足

プール：現在休止中
今後施再整備予定

来訪者駐車場
憩いの広場遊歩道と西側道路をつなぐ通路を設けること

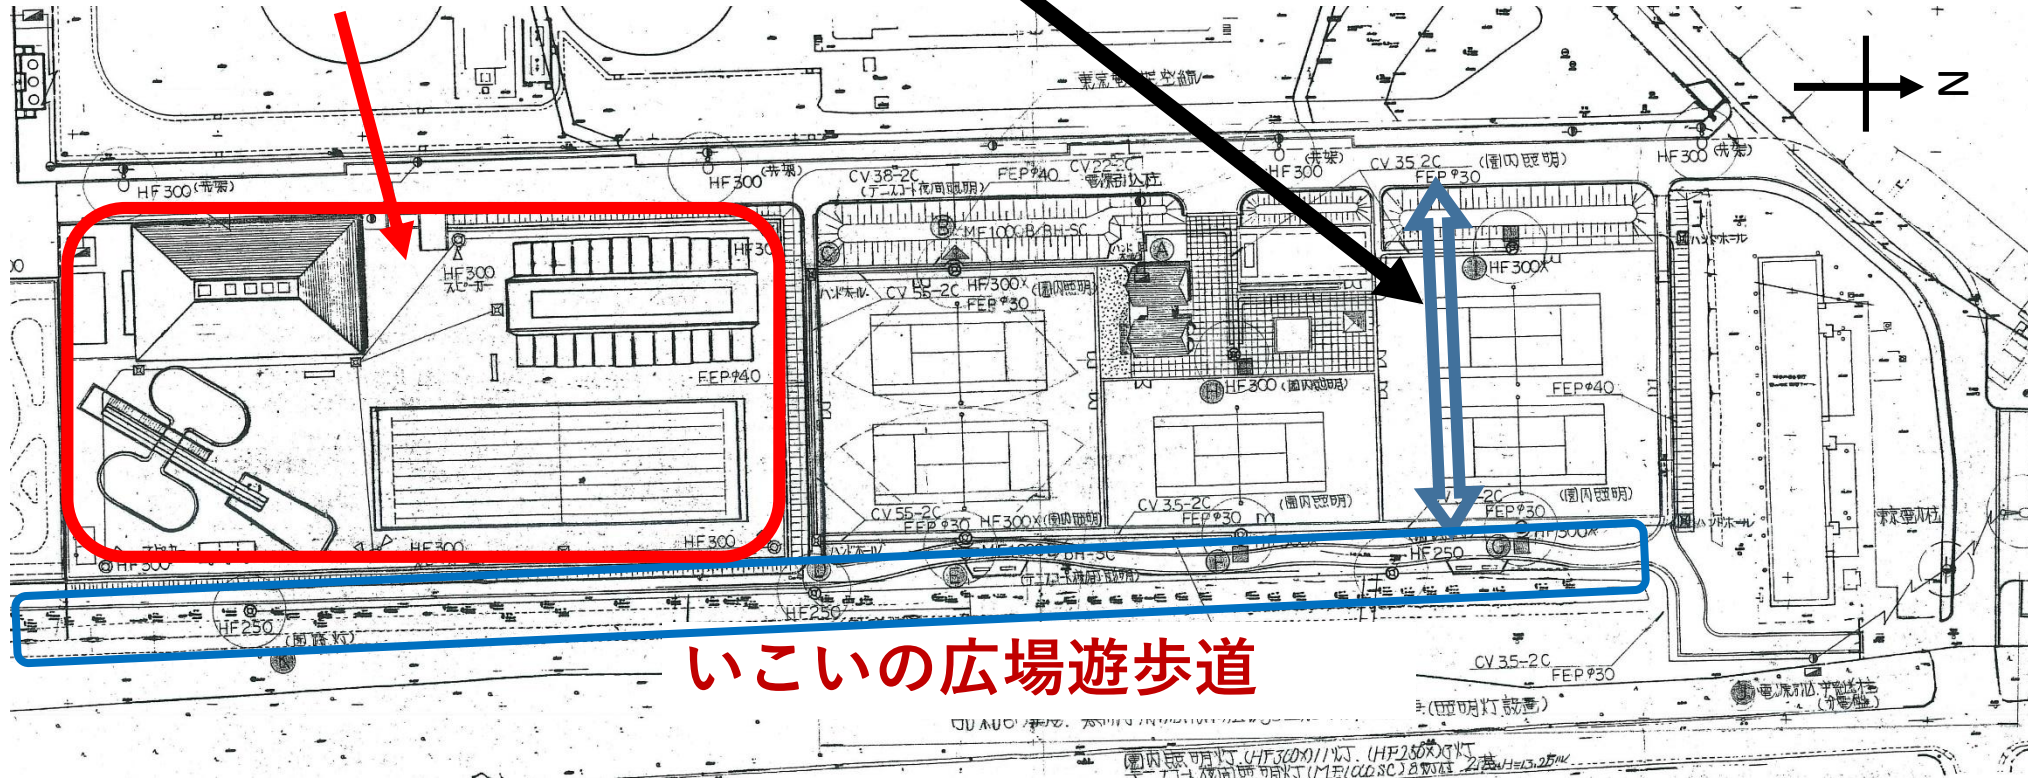

いこいの広場遊歩道