


# 寒川町下水道台帳施設平面図

資料5

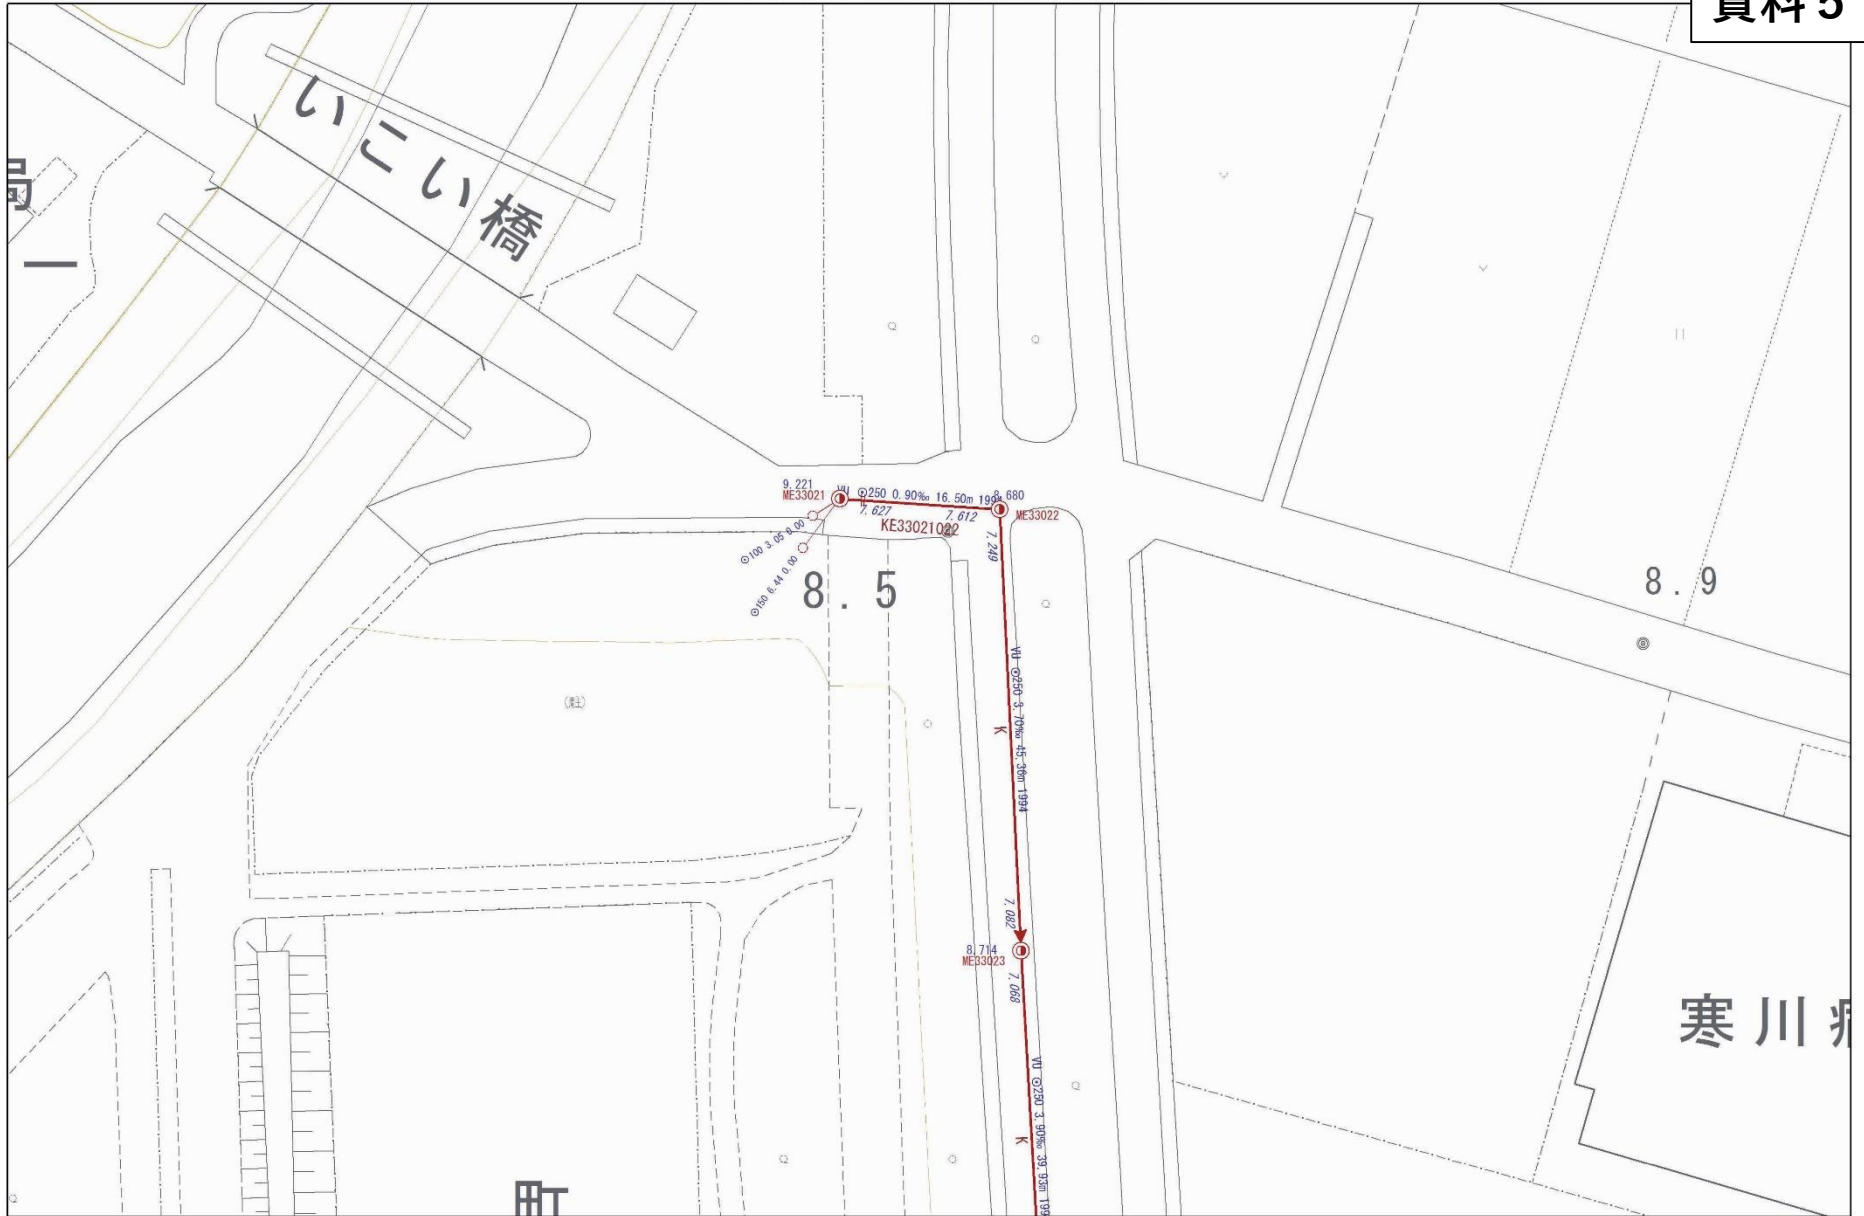

1/500

