

寒川さくら幼稚園認定こども園化の進捗状況について

1. 仮設園舎新築工事

入札日	令和2年	8月	7日	入札参加業者	3社
契約日	令和2年	9月	1日		
着手日	令和2年	9月	1日		
完了日	令和2年	11月	2日		

仮設園舎 東面



南面



消火器ボックス



2階廊下



児童室



2 階便所



◎令和2年11月2日（月）に仮設園舎の検査済証を受理し、11月初旬に引っ越しを済ませ、11月9日（月）から仮設園舎での幼稚園運営が始まっております。

※2階便所について、現状では洋式便器の周囲にパーテーションが設置されております。

2. 解体工事

入札日 令和2年10月14日 入札参加業者 4社

契約日 令和2年10月29日

着手日 令和2年11月 9日

完了日 令和3年 1月20日

内装撤去



フロン回収作業



外壁タイル剥り



内部解体



内部解体



足場組立



ホー儿棟 足場状況



内装撤去



躯体撤去



解体状況



3F 建屋基礎解体



建屋解体



小割作業



土間解体



基礎解体



整地



3. 本体工事

入札日 令和2年12月18日 入札参加業者 4社

契約日 令和3年 1月27日

着手日 令和3年 2月 1日

地鎮祭



仮囲い



柱状改良工事 ウルトラコラム工法 機材類搬入



施工状況



根伐



捨コン完了 地墨出し



鉄骨アンカー ベースパック



基礎 地中梁配筋



基礎配筋



基礎コンクリート打設



基礎出来形



埋戻し



1Fスラブ配筋、型枠



1Fスラブコンクリート打設完了 6月末までの状況




◎令和3年2月19日（金）に地鎮祭を行い、令和3年3月末において柱状改良まで完了し、令和2年度中の出来高23.84%が完了したことを町も確認しております。

令和3年度に入り、基礎配筋工事、型枠工事、基礎のコンクリート打設を経て、埋戻し、碎石敷き、断熱材敷きを進め、6月末で1Fのスラブ（構造床）コンクリート打設を完了しております。

4. 今後の予定

令和3年12月	12月末本体工事完了 12月末までに園から神奈川県に設置認可申請書を提出
令和4年1月	神奈川県から設置認可に伴う検査 初旬に仮設園舎から新園舎に引越し 3学期から新園舎にて幼稚園運営
令和4年2月	2月末まで外構工事
令和4年3月	3月中に認定こども園開園に向けて備品等準備 3月末 県の審議会への諮問
令和4年4月	認定こども園開園（予定） （審議会にて設置認可が承認されることが前提）

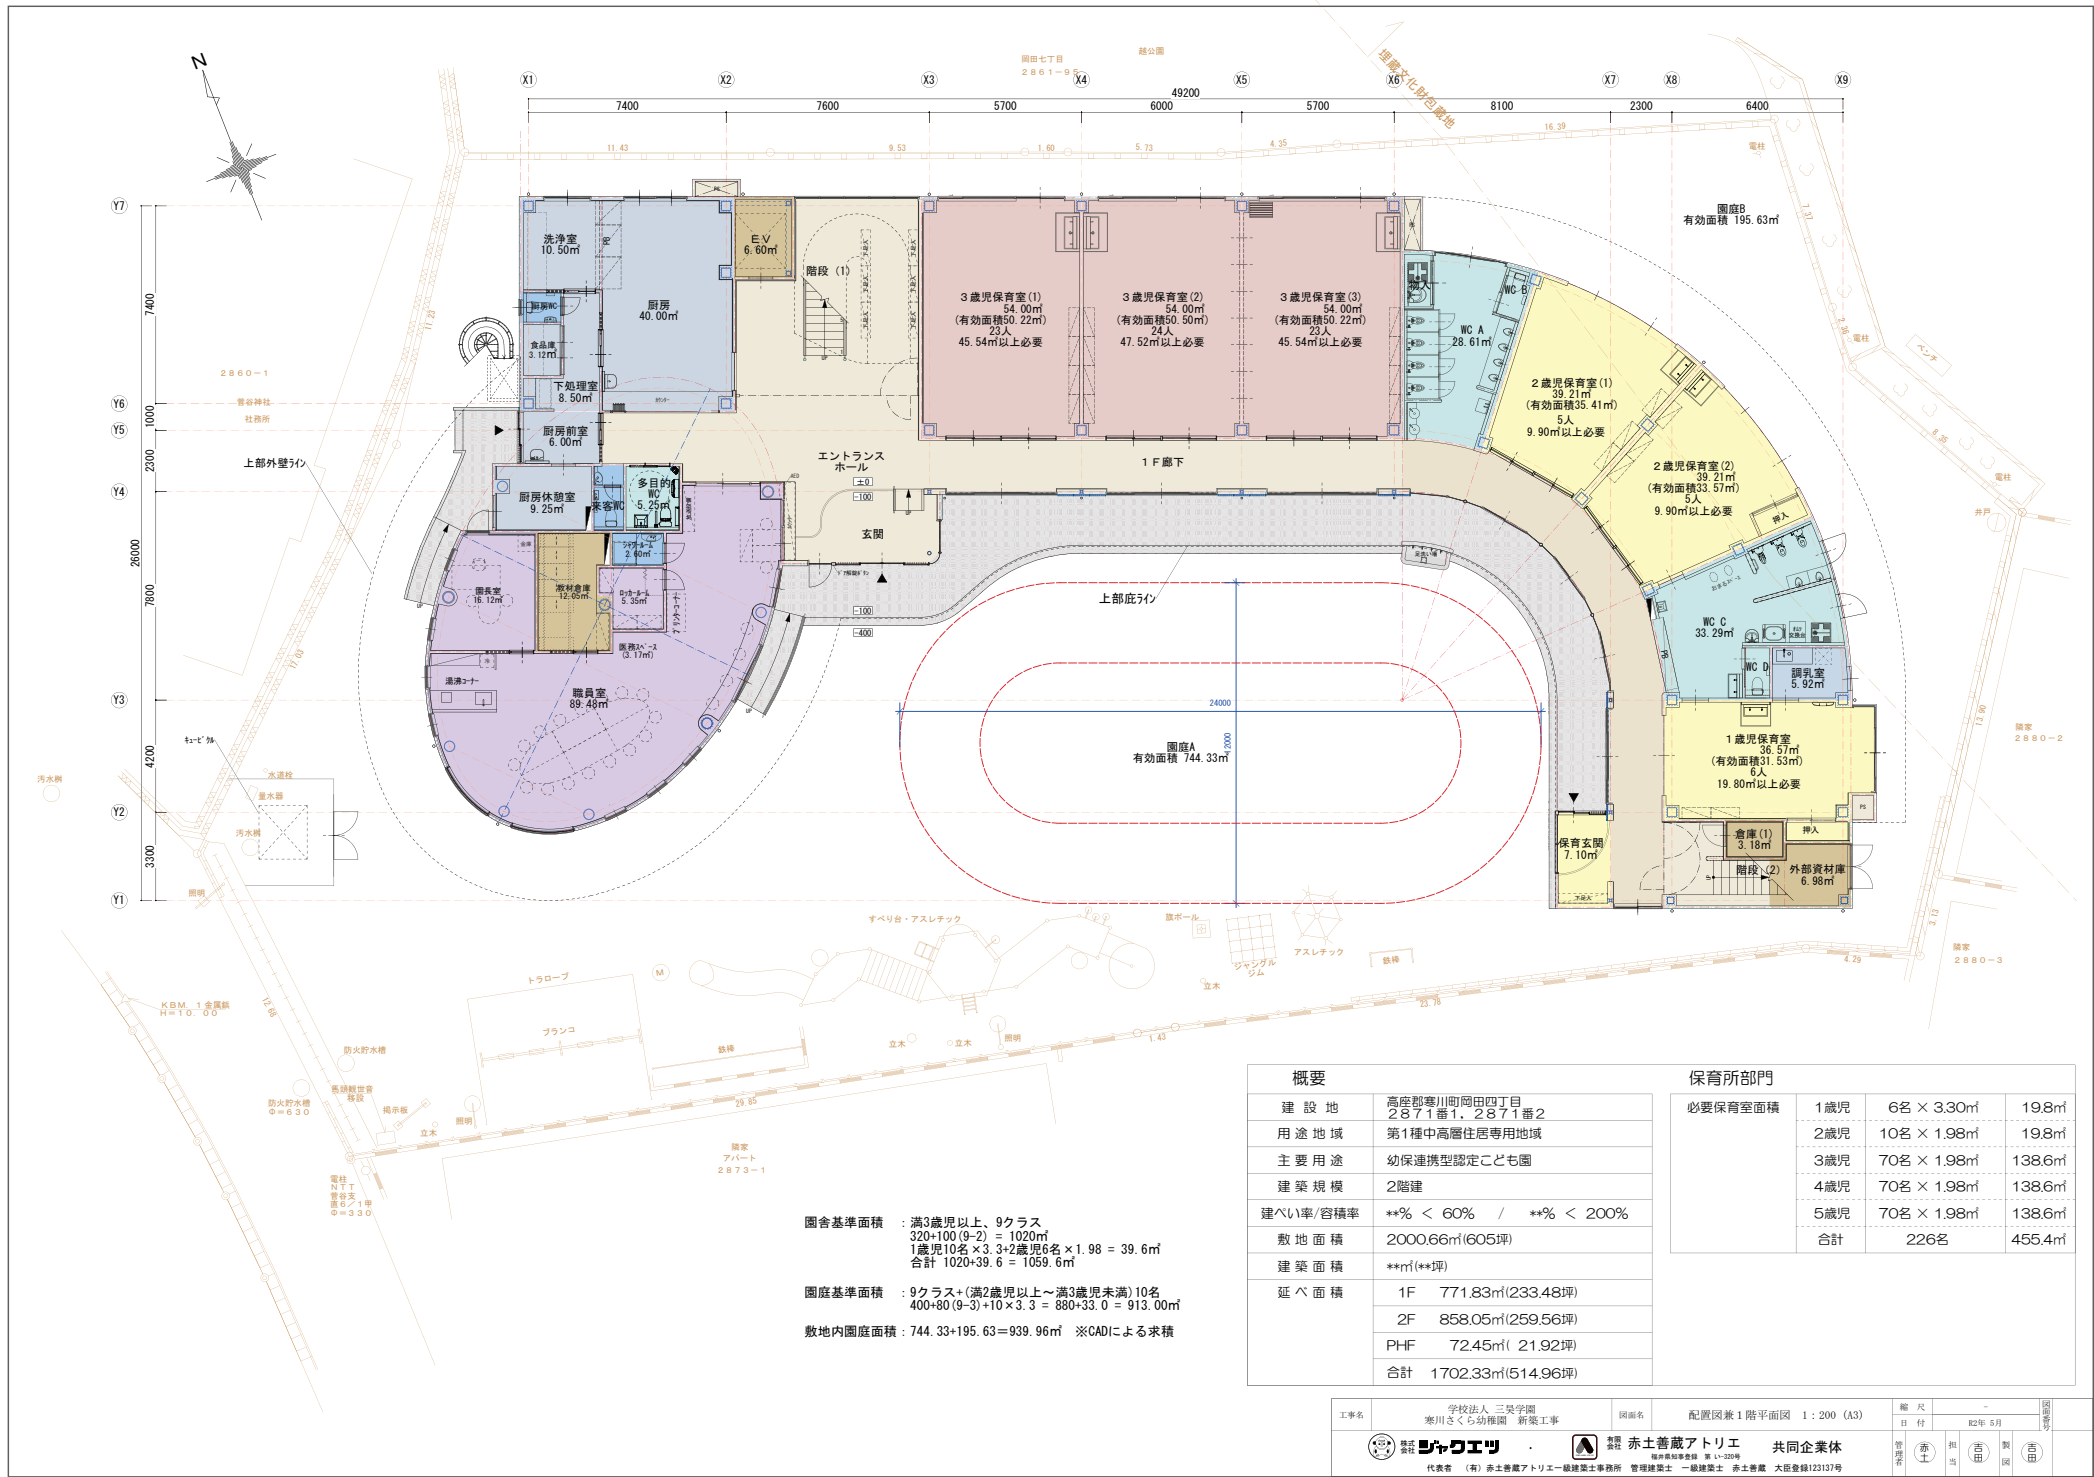

園舎基準面積 : 満3歳児以上・9クラス
320+100(9-2) = 1020㎡
1歳児10名×3.3+2歳児6名×1.98 = 39.6㎡
合計 1020+39.6 = 1059.6㎡

園庭基準面積 : 9クラス+(満2歳児以上~満3歳児未満)10名
400+80(9-3)+10×3.3 = 880+33.0 = 913.00㎡


敷地内園庭面積 : 744.33+195.63=939.96㎡ ※CADによる求積

概要



建設地	高座郡寒川町岡田四丁目 2871番1, 2871番2
用途地域	第1種中高層住居専用地域
主要用途	幼保連携型認定こども園
建築規模	2階建
建ぺい率/容積率	**% < 60% / **% < 200%
敷地面積	2000.66㎡(605坪)
建築面積	**㎡(**坪)
延べ面積	1F 771.83㎡(233.48坪) 2F 858.05㎡(259.56坪) PHF 72.45㎡(21.92坪) 合計 1702.33㎡(514.96坪)

保育所部門

必要保育室面積	1歳児	6名×3.30㎡	19.8㎡
	2歳児	10名×1.98㎡	19.8㎡
	3歳児	70名×1.98㎡	138.6㎡
	4歳児	70名×1.98㎡	138.6㎡
	5歳児	70名×1.98㎡	138.6㎡
合計		226名	455.4㎡

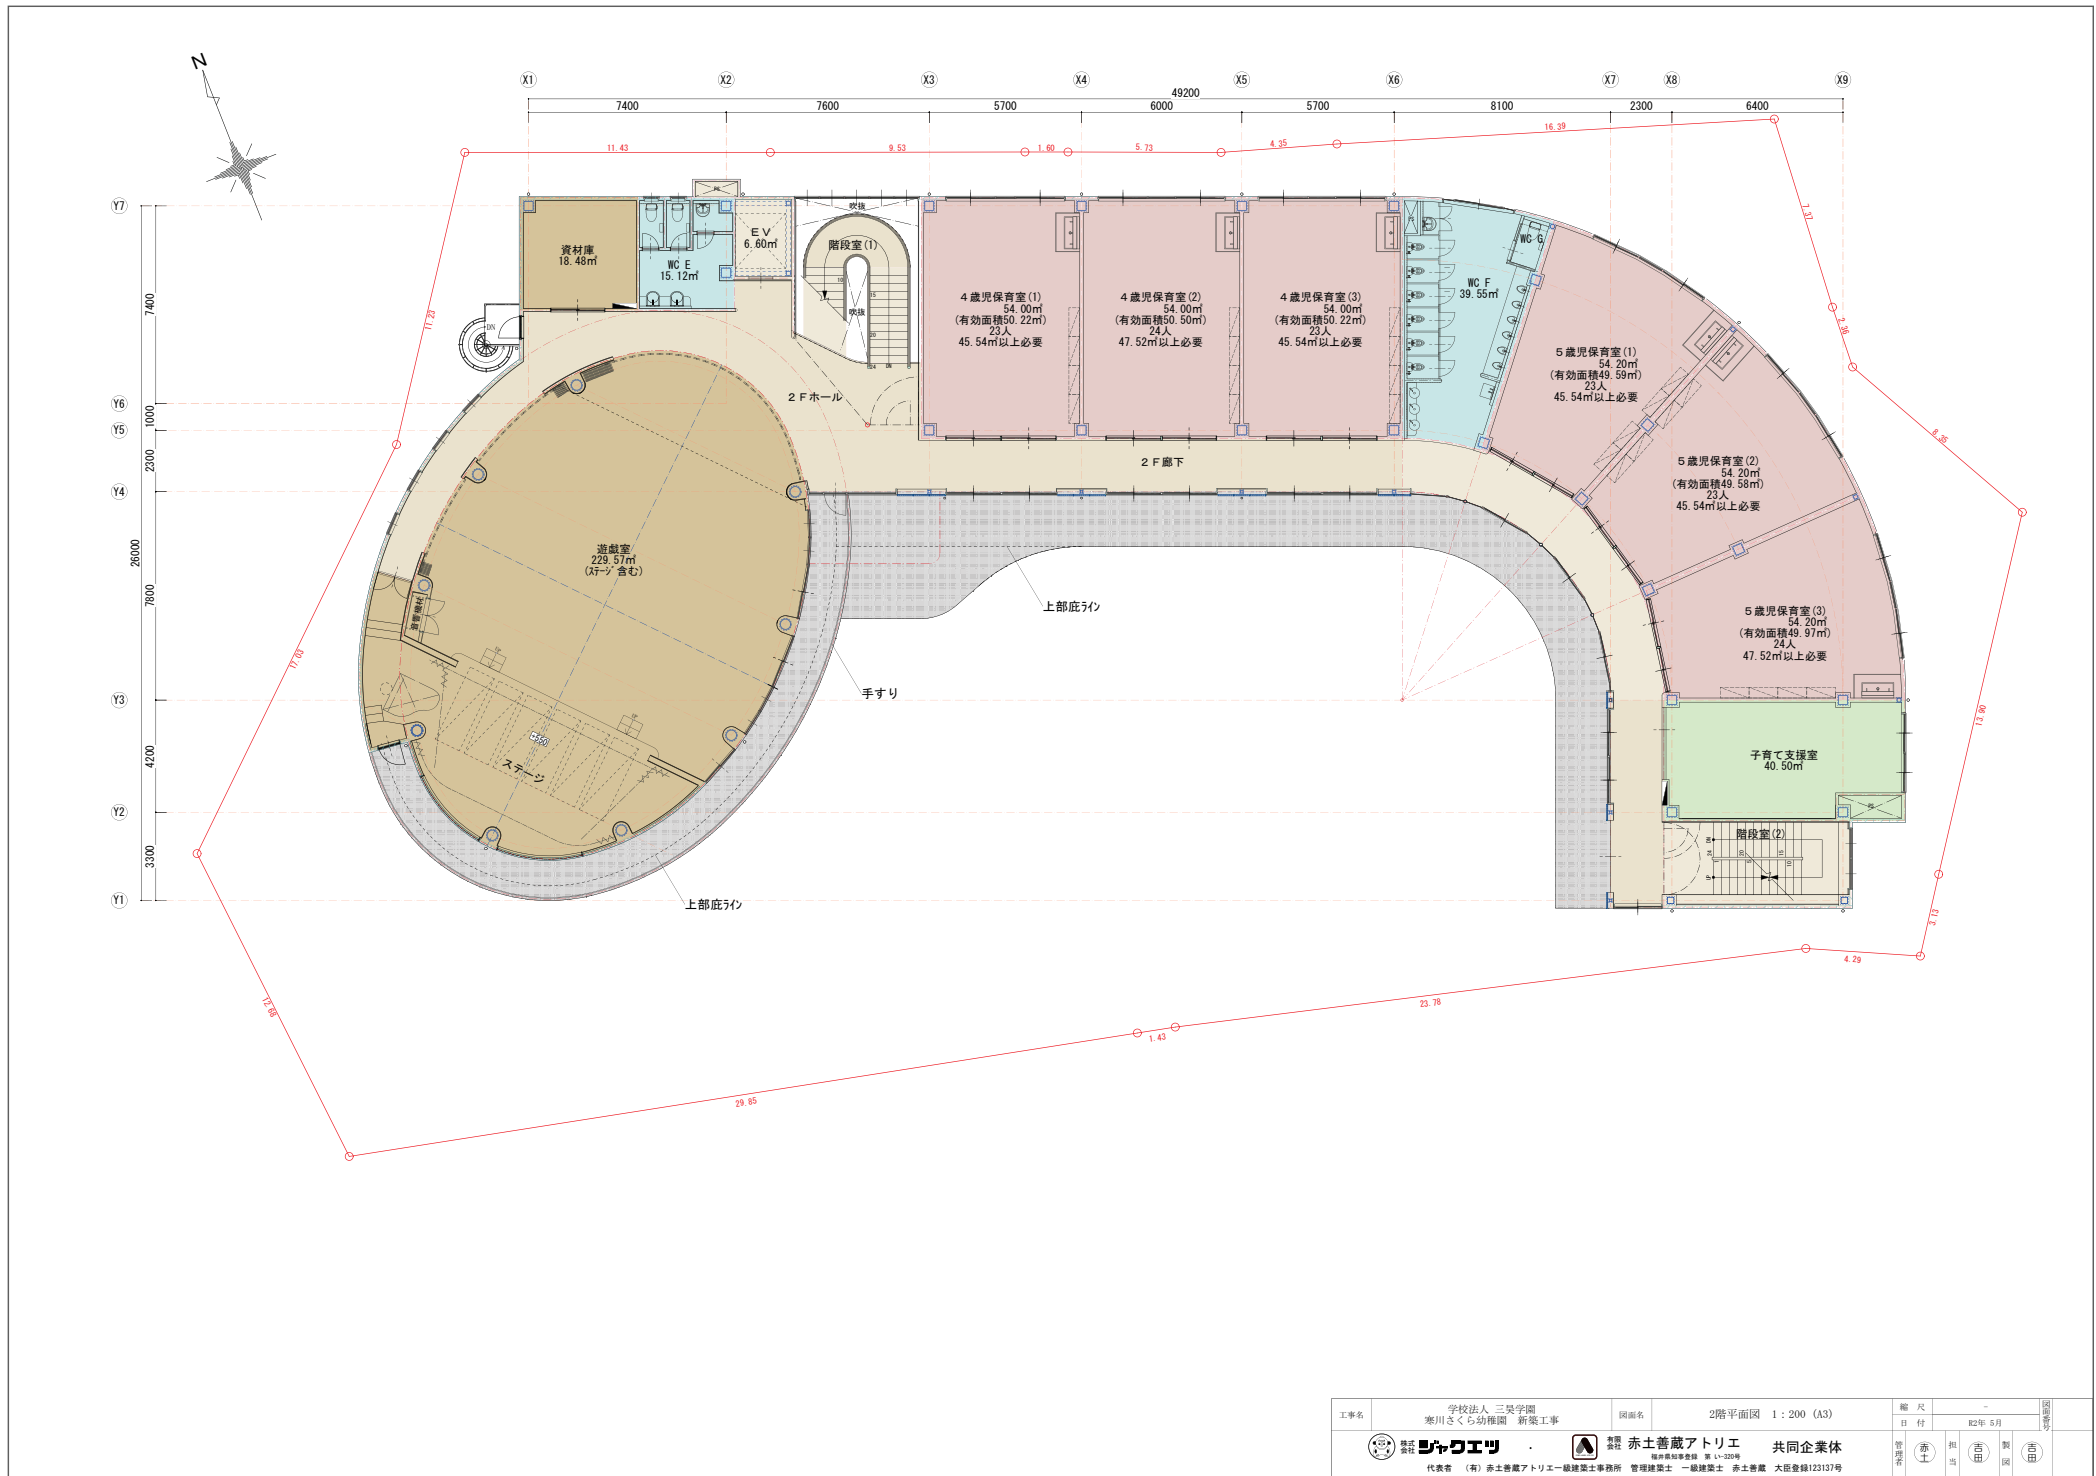

工事名	学校法人 三晃学園 寒川さくら幼稚園 新築工事	図面名	2階平面図 1:200 (A3)	縮尺	-	日付	2022年 5月	図	1/1
代表者	株式会社 シャウエイ	代表者	赤土善蔵アトリエ 共同企業体	管理	赤土	担当	吉田	製図	吉田
代表者	(有) 赤土善蔵アトリエ一級建築士事務所	管理建築士	一級建築士 赤土善蔵 大臣登録123137号						

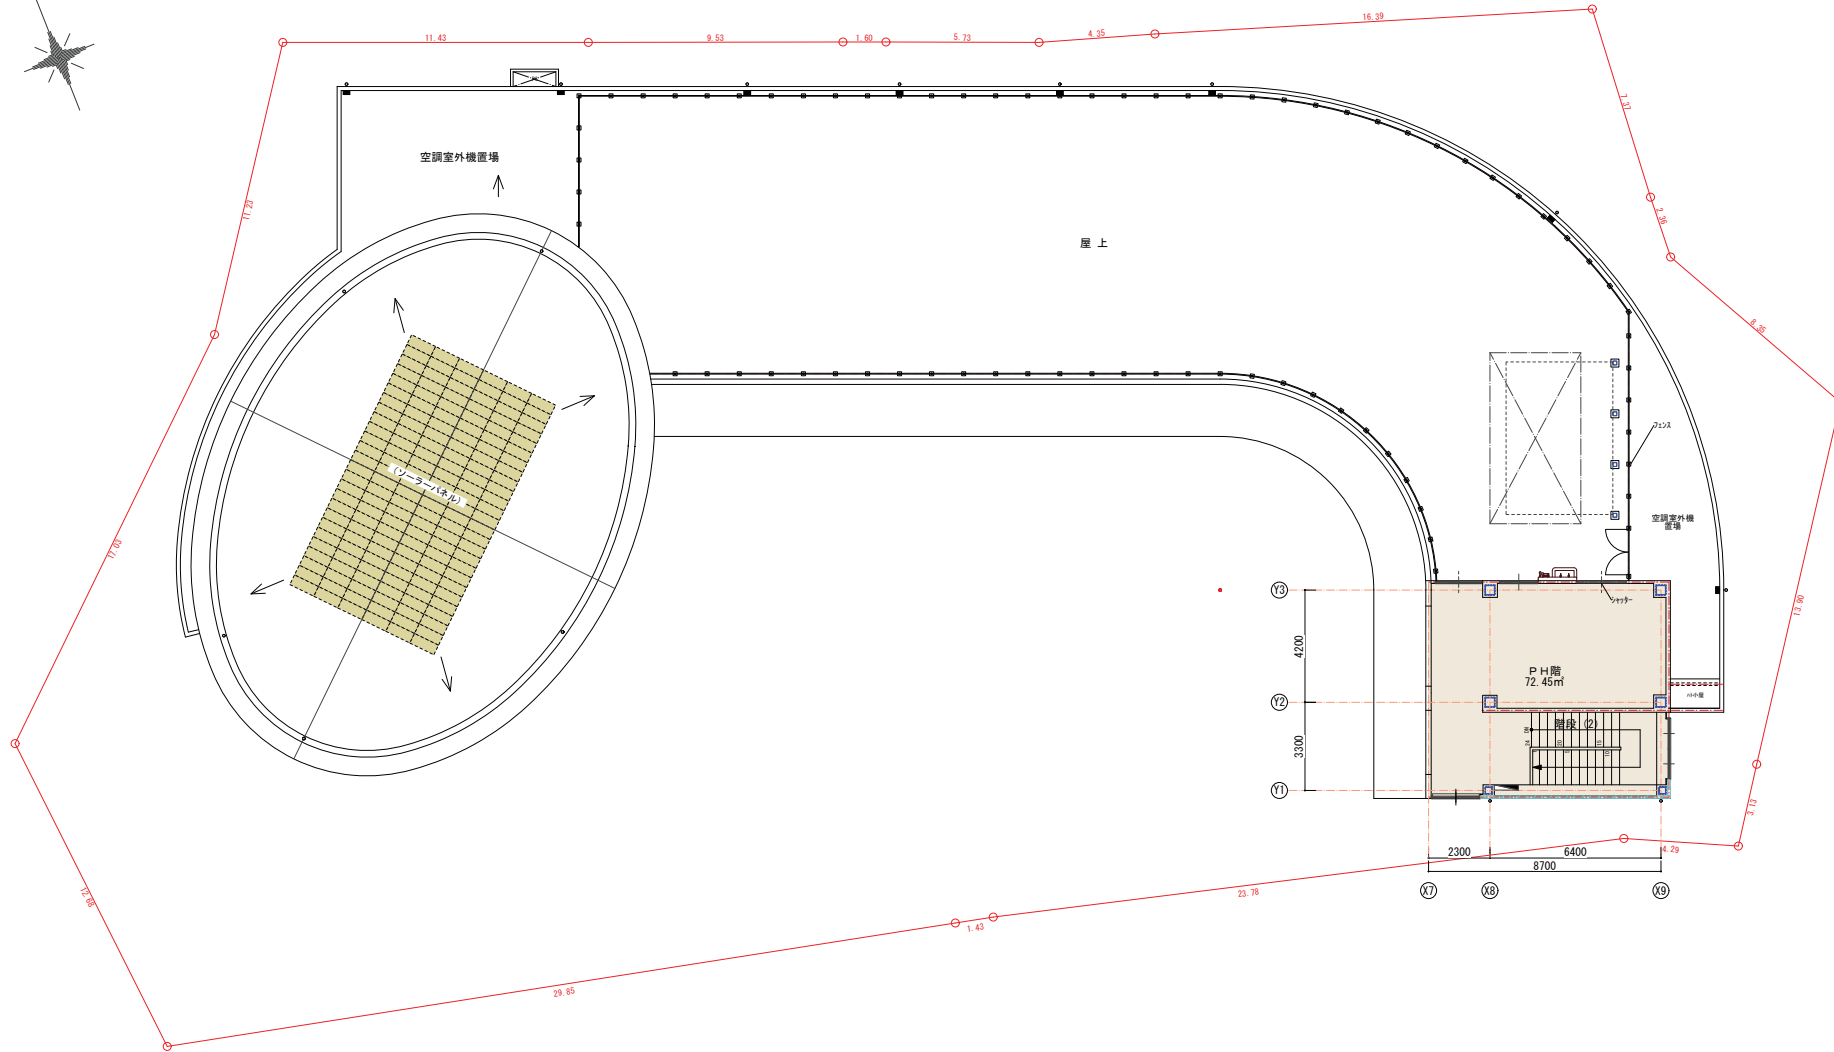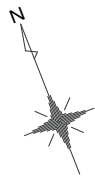

工事名	学校法人 三晃学園 寒川さくら幼稚園 新築工事			図面名	P4階平面図 1:200 (A3)		縮尺		-		作成者	
							日付		2024年 5月			
 株式会社 キクワ学園			 有限会社 赤土善蔵アトリエ		共同企業体			管理棟		監理棟		
代表者 (有) 赤土善蔵アトリエ一級建築士事務所			管理棟監理士 一級建築士 赤土善蔵		大田登録123137号			監理棟		監理棟		

