


令和3年度

施設の配置図	縮尺	(1/1200 A4)	0 10 20 30 40 50 m	学校名	寒川小学校					調査番号	(都道府県) (市町村) (学校)					整理番号
					1	4	3	2	1		1	5	5	1	1820	


- 凡例**
- 建物**
- ⊗ 未とりこわし建物
  - ⊕ 危険建物
  - ⊖ 借用建物
  - ⊙ 一時使用建物
- 建物以外の工作物**
- ⊕ 自転車置場
  - 倉庫
  - 吹き抜けの渡廊下
  - 温室
  - 相撲場
  - 受水槽
  - 変電所

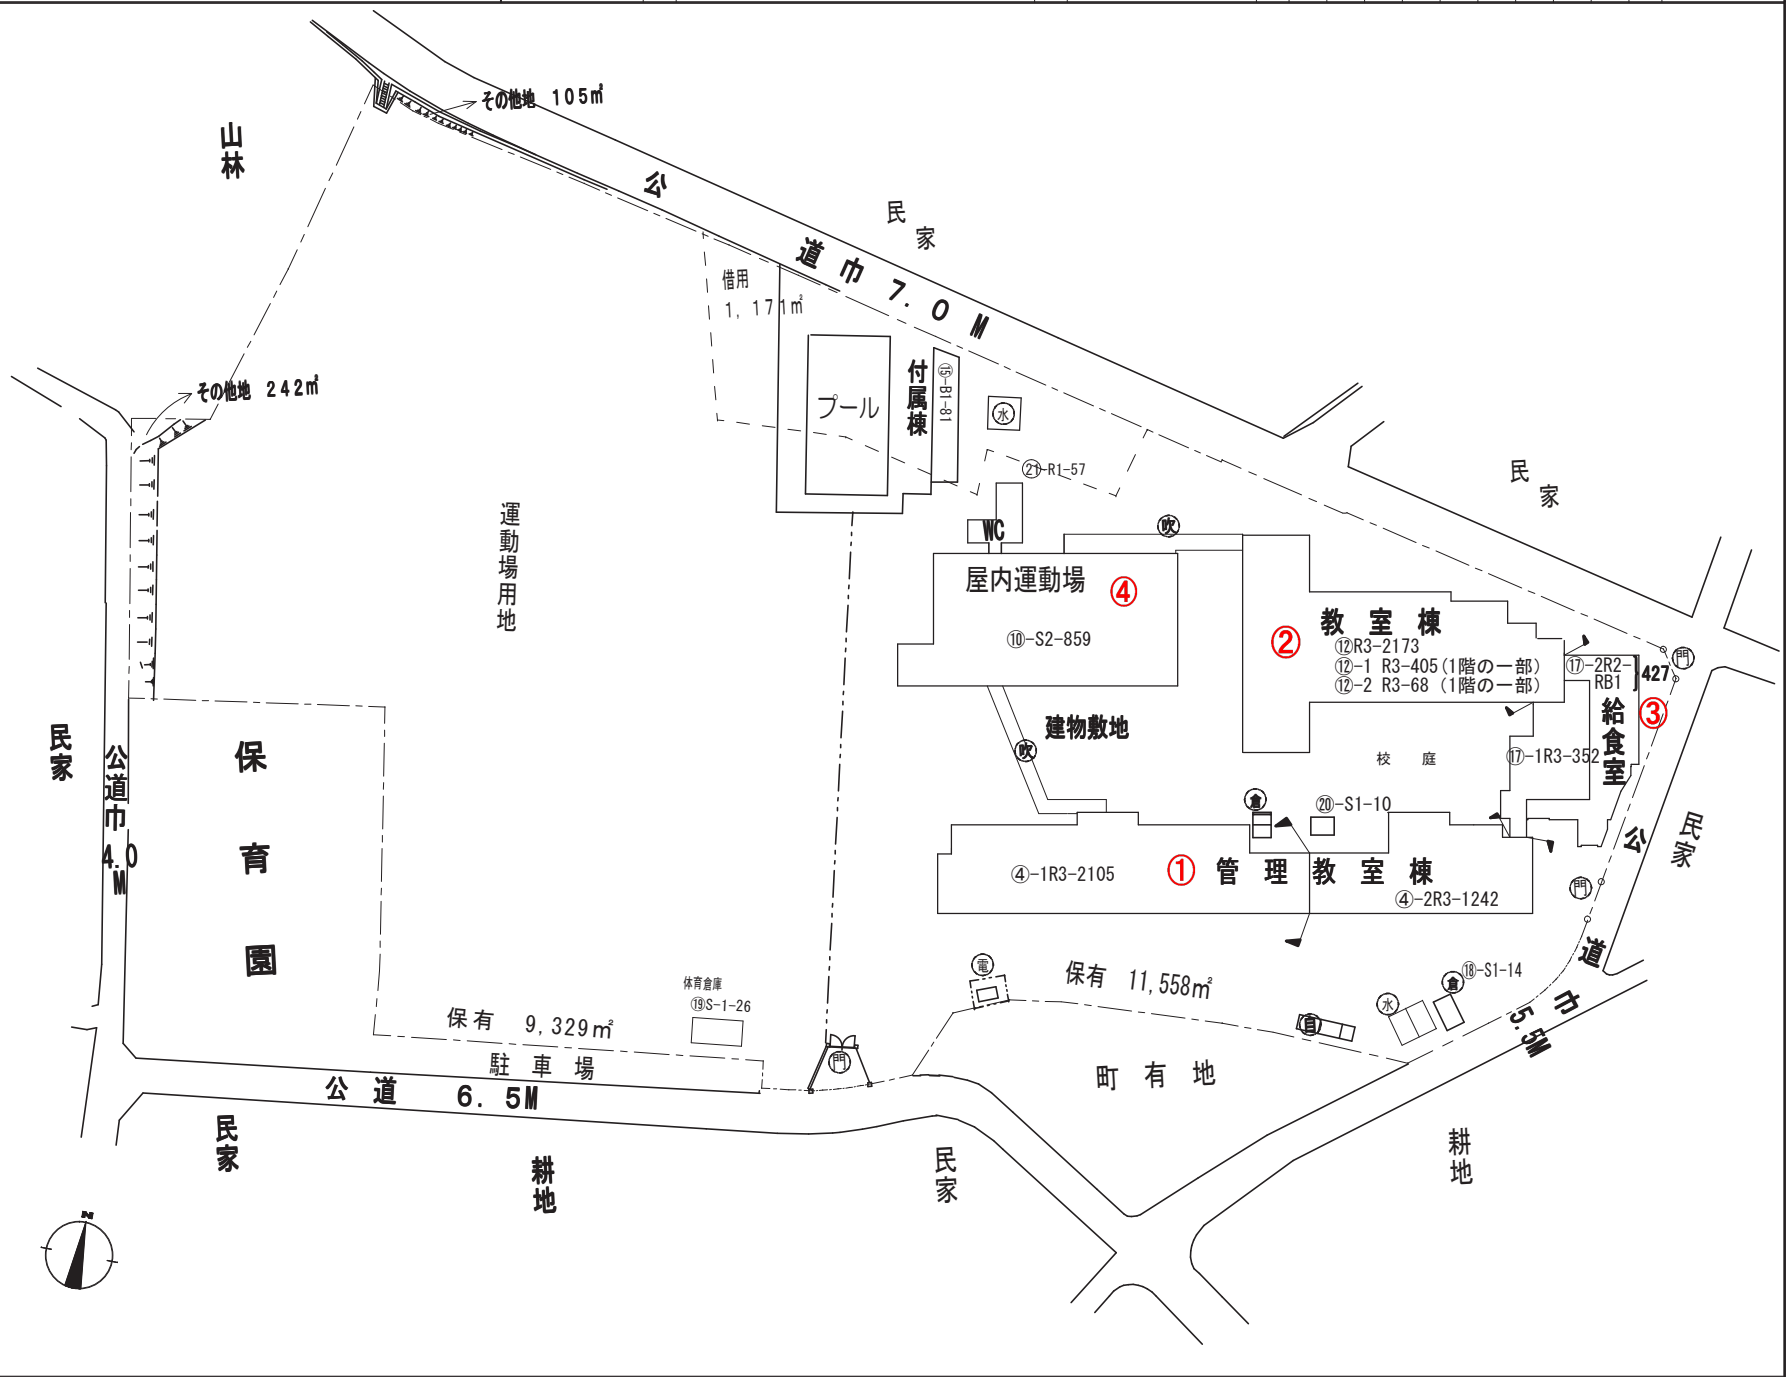

令和3年度

施設の配置図	縮尺	(1/1200 A4)					学校名	一之宮小学校	調査番号	(都道府県)			(市町村)			(学校)			整理番号	1821
		0	10	20	30	40				50 m	1	4	3	2	1	1	5	5		


- 凡例**
- 建物**
- ⊕ 未とりこわし建物
  - ⊖ 危険建物
  - ⊙ 借用建物
  - ⊗ 一時使用建物
- 建物以外の工作物**
- ⊙ 自転車置場
  - ⊙ 倉庫
  - ⊙ 吹き抜けの渡廊下
  - ⊙ 温室
  - ⊙ 相撲場
  - ⊙ 簡易な小規模構造物
  - ⊙ 石油庫
  - ⊙ ポンプ室
  - ⊙ 受水槽
  - ⊙ 変電所

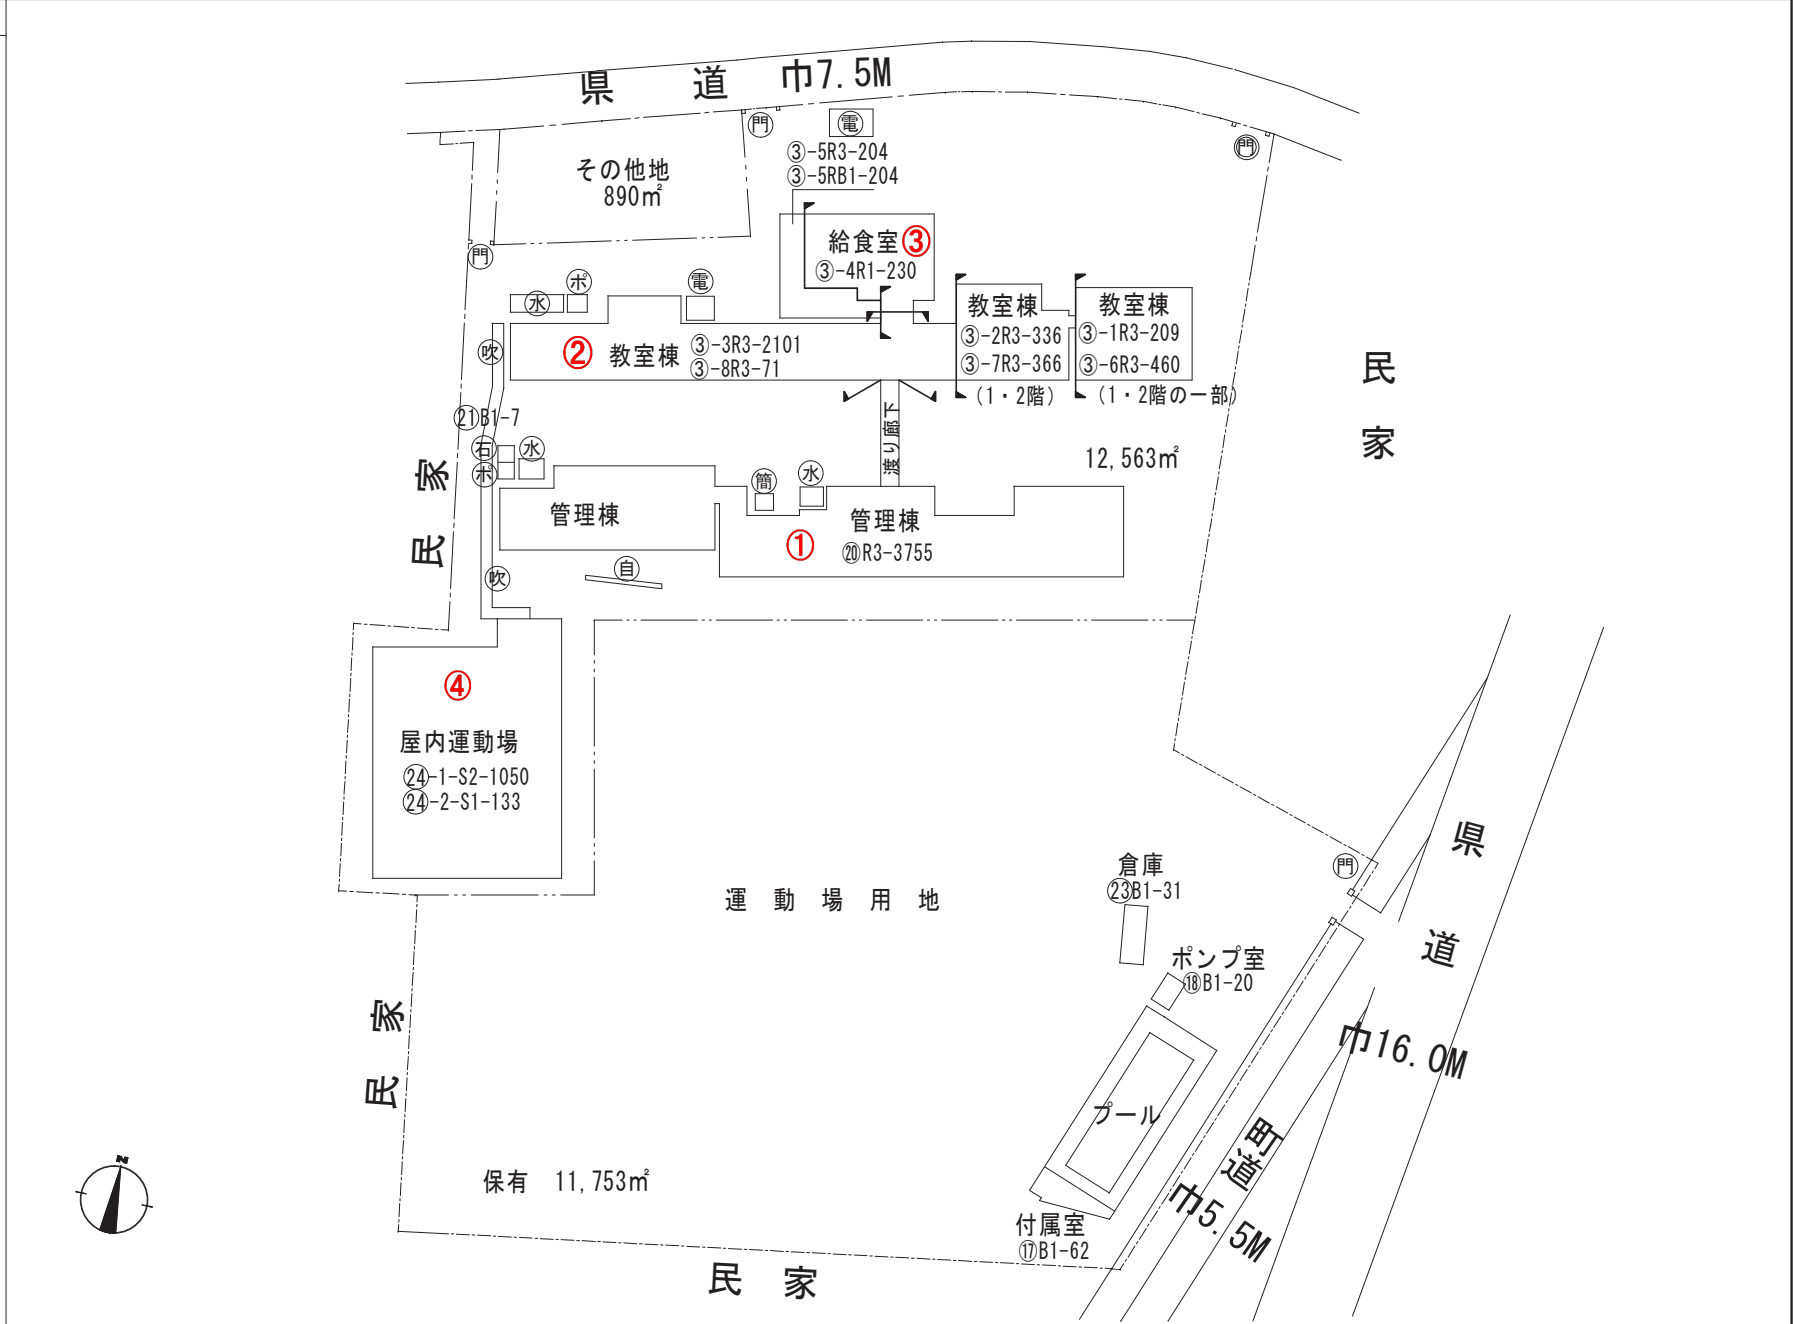

令和3年度

施設の配置図	縮尺	(1/1200 A4)	0 10 20 30 40 50 m	学校名	旭小学校	調査番号					整理番号				
						(都道府県)	(市町村)	(学校)							
						1	4	3	2	1	1	5	5	3	1822

- 凡例**
- 建物**
- ⊕ 未とりこわし建物
  - ⊖ 危険建物
  - ⊙ 借用建物
  - ⊖ 一時使用建物
- 建物以外の工作物**
- ⊙ 自転車置場
  - ⊙ 倉庫
  - ⊙ 吹き抜けの渡廊下
  - ⊙ 温室
  - ⊙ 相撲場
  - ⊙ 受水槽
  - ⊙ 変電所
  - ⊙ ポンプ室

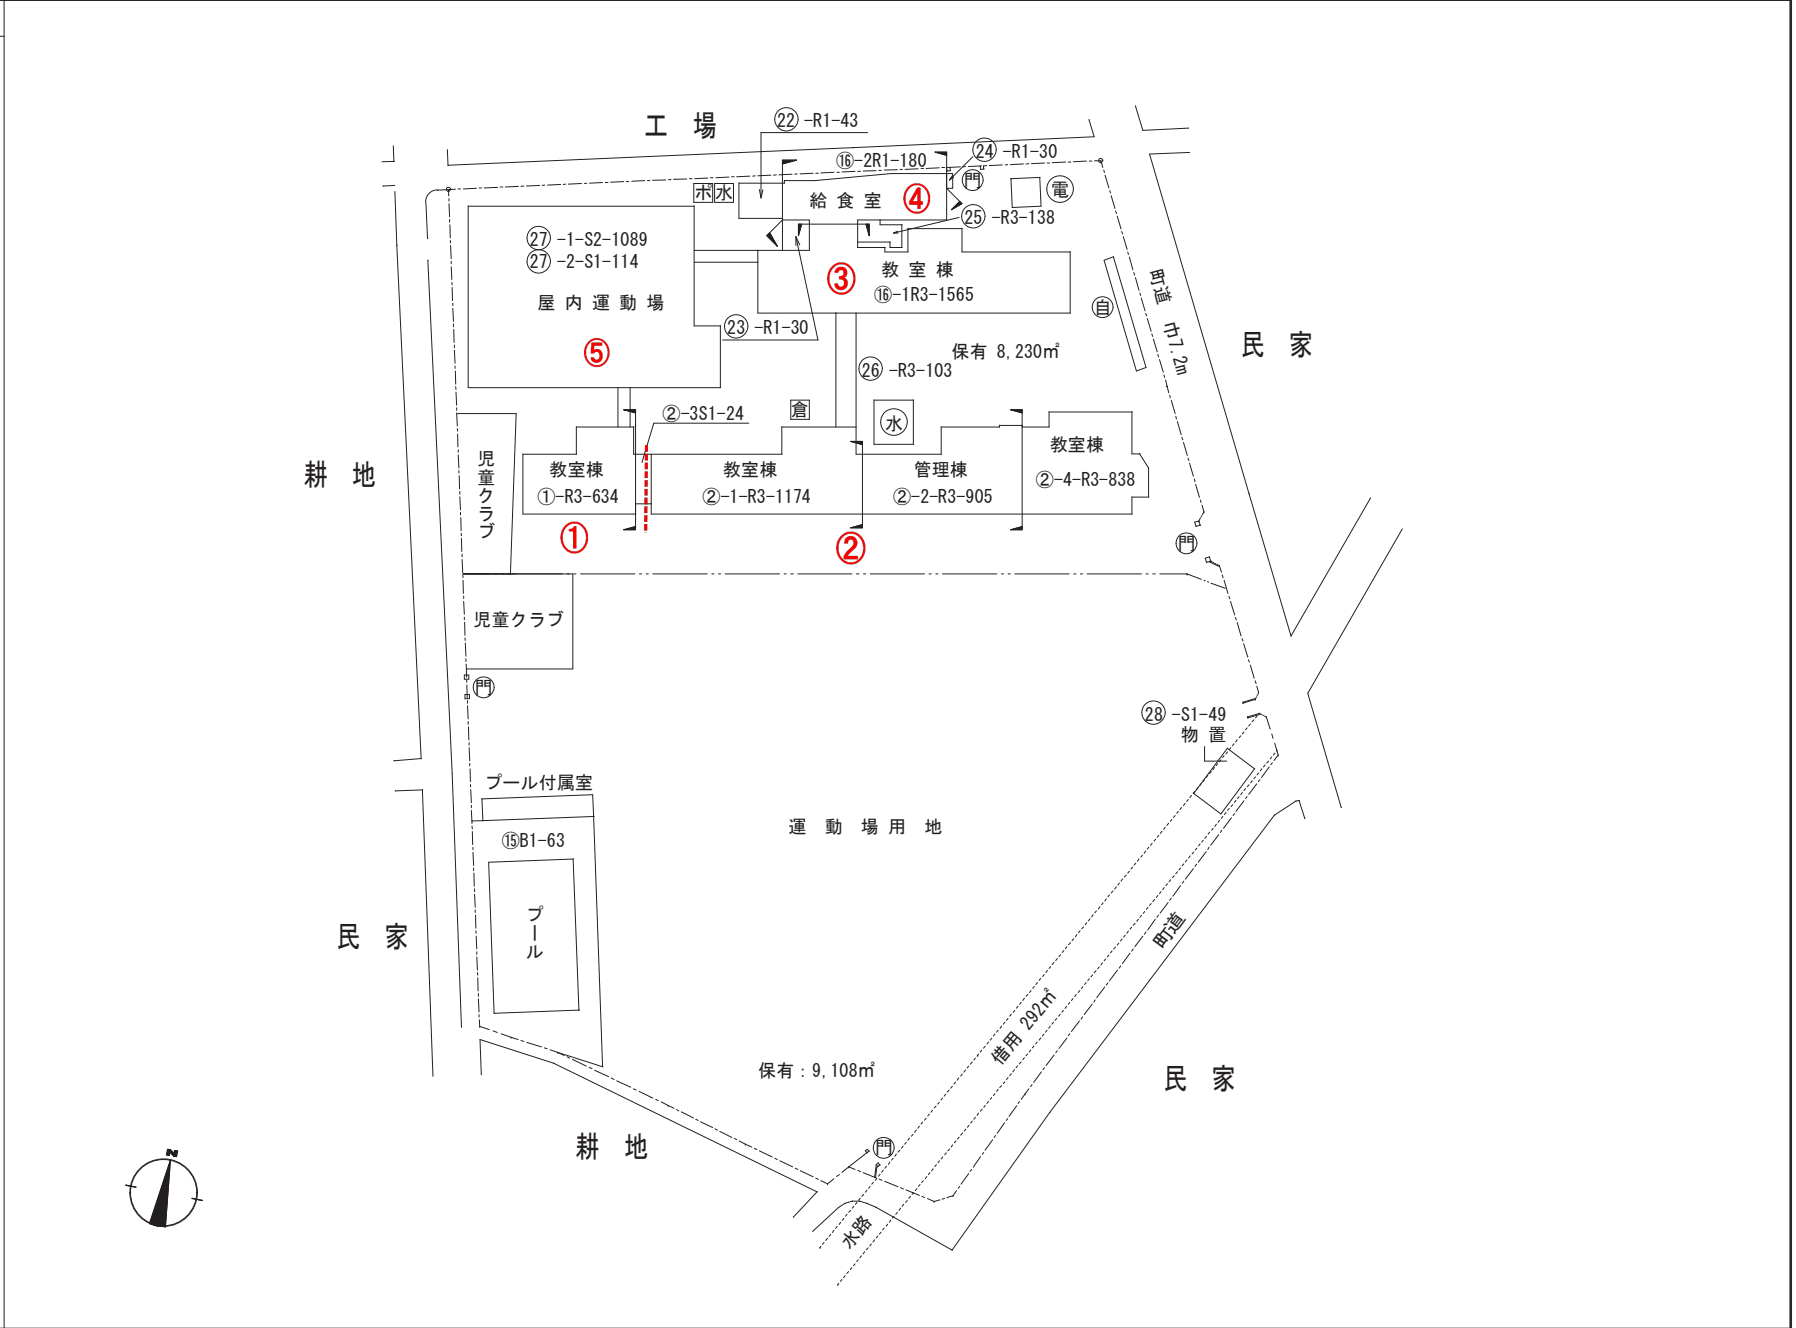

令和3年度

施設の配置図	縮尺	(1/1200 A4)						学校名	小谷小学校	調査番号	(都道府県)					(市町村)			(学校)				整理番号	1823
		0	10	20	30	40	50				1	4	3	2	1	1	5	5	4					


**凡例**

**建物**

- ⊗ 未とりこわし建物
- ⊕ 危険建物
- ⊖ 借用建物
- ⊙ 一時使用建物

**建物以外の工作物**

- ⊕ 自転車置場
- 倉 倉庫
- 吹き抜けの波廊下
- 温 温室
- 相撲場
- ポンプ室
- プロパン庫
- 焼却炉
- 受水槽
- 変電所

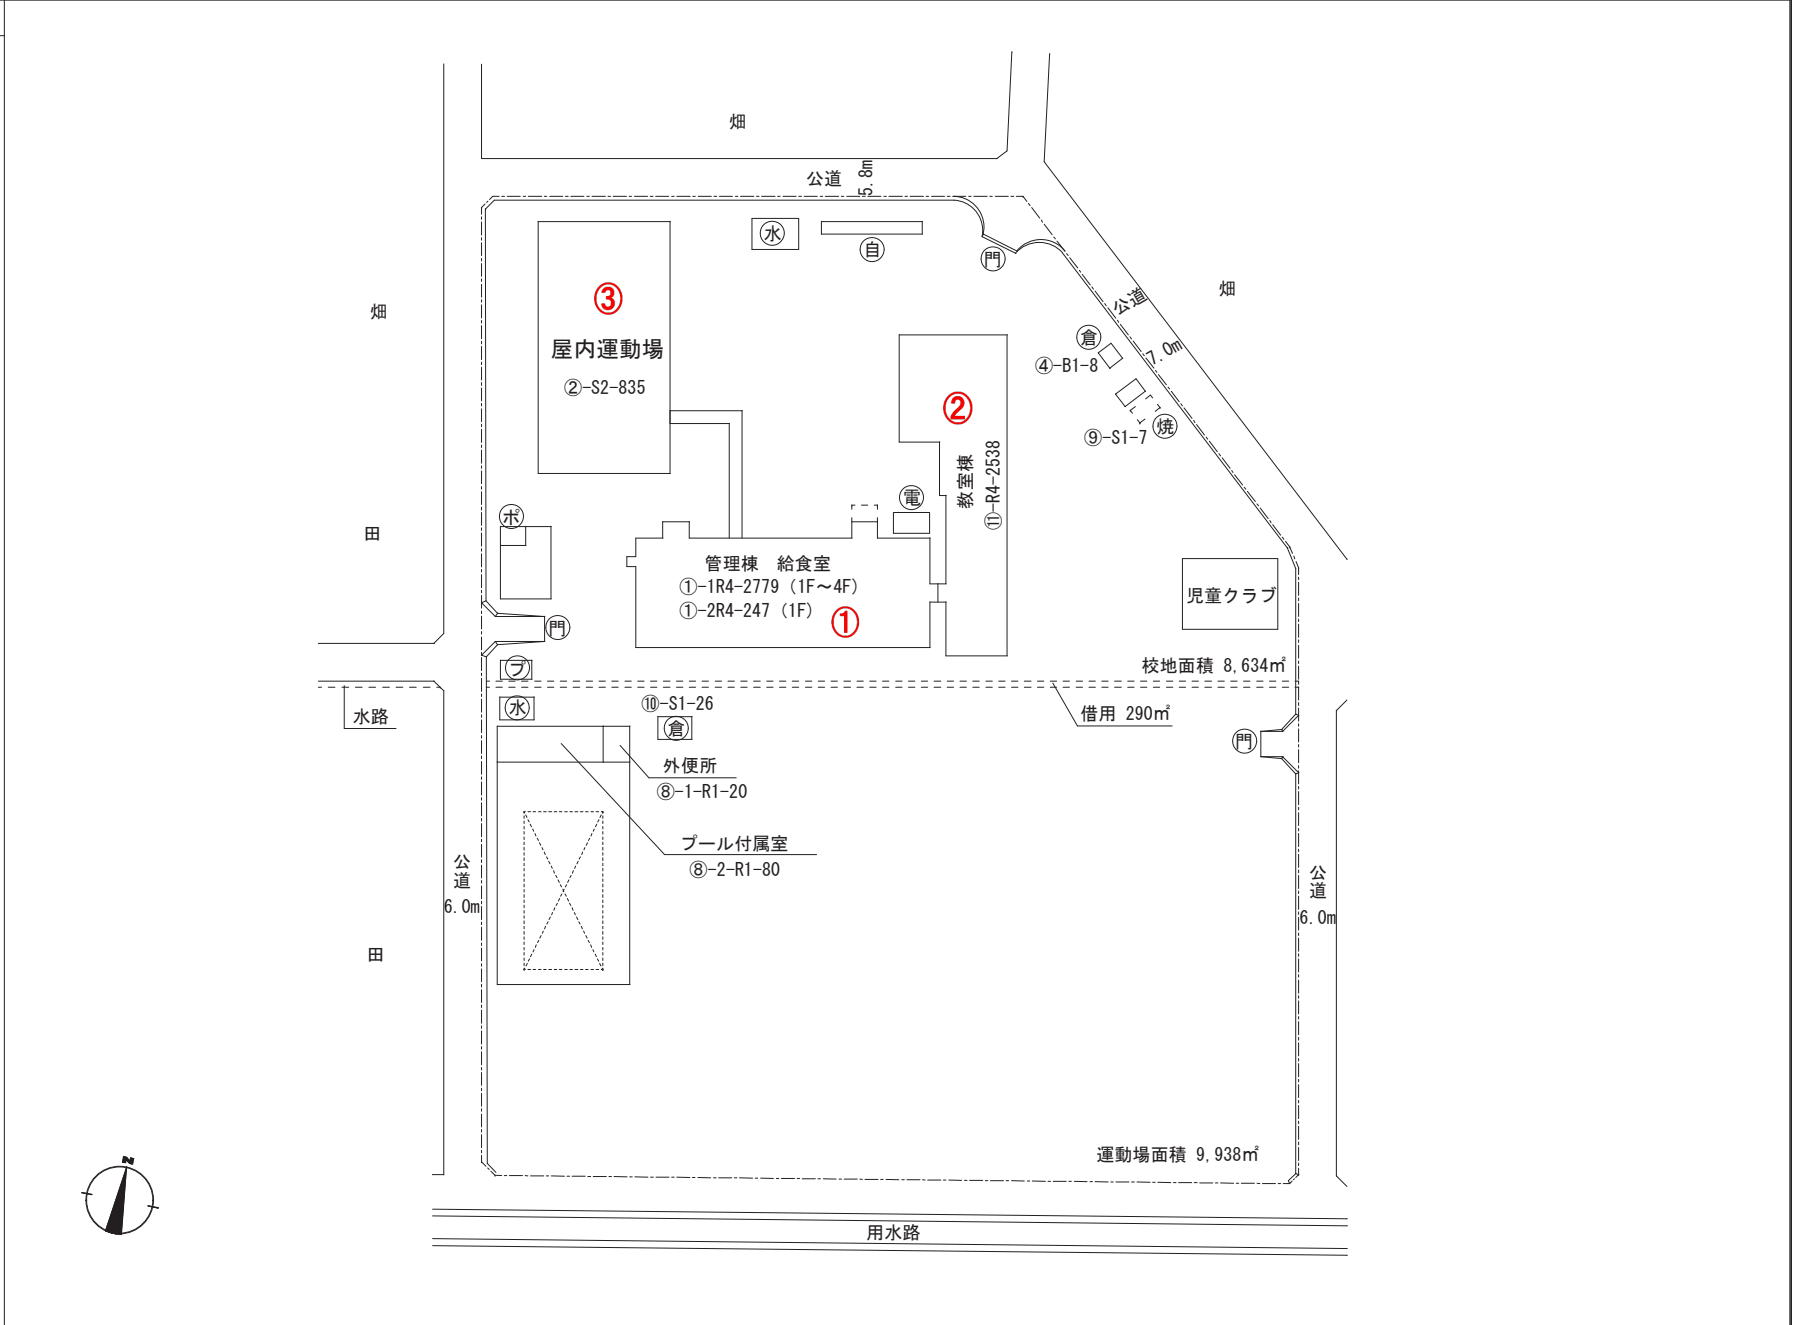

令和3年度

施設の配置図	縮尺	(1/1200 A4)					学校名	南小学校	調査番号	(都道府県)			(市町村)			(学校)			整備番号	1824
		0	10	20	30	40				50	1	4	3	2	1	1	5	5		


### 凡例

#### 建物

- ⊙ 未とりこわし建物
- Ⓢ 危険建物
- Ⓢ 借用建物
- Ⓢ 一時使用建物

#### 建物以外の工作物


- Ⓢ 自転車置場
- Ⓢ 倉庫
- Ⓢ 吹き抜けの渡廊下
- Ⓢ 温室
- Ⓢ 相撲場
- Ⓢ 受水槽
- Ⓢ 変電所

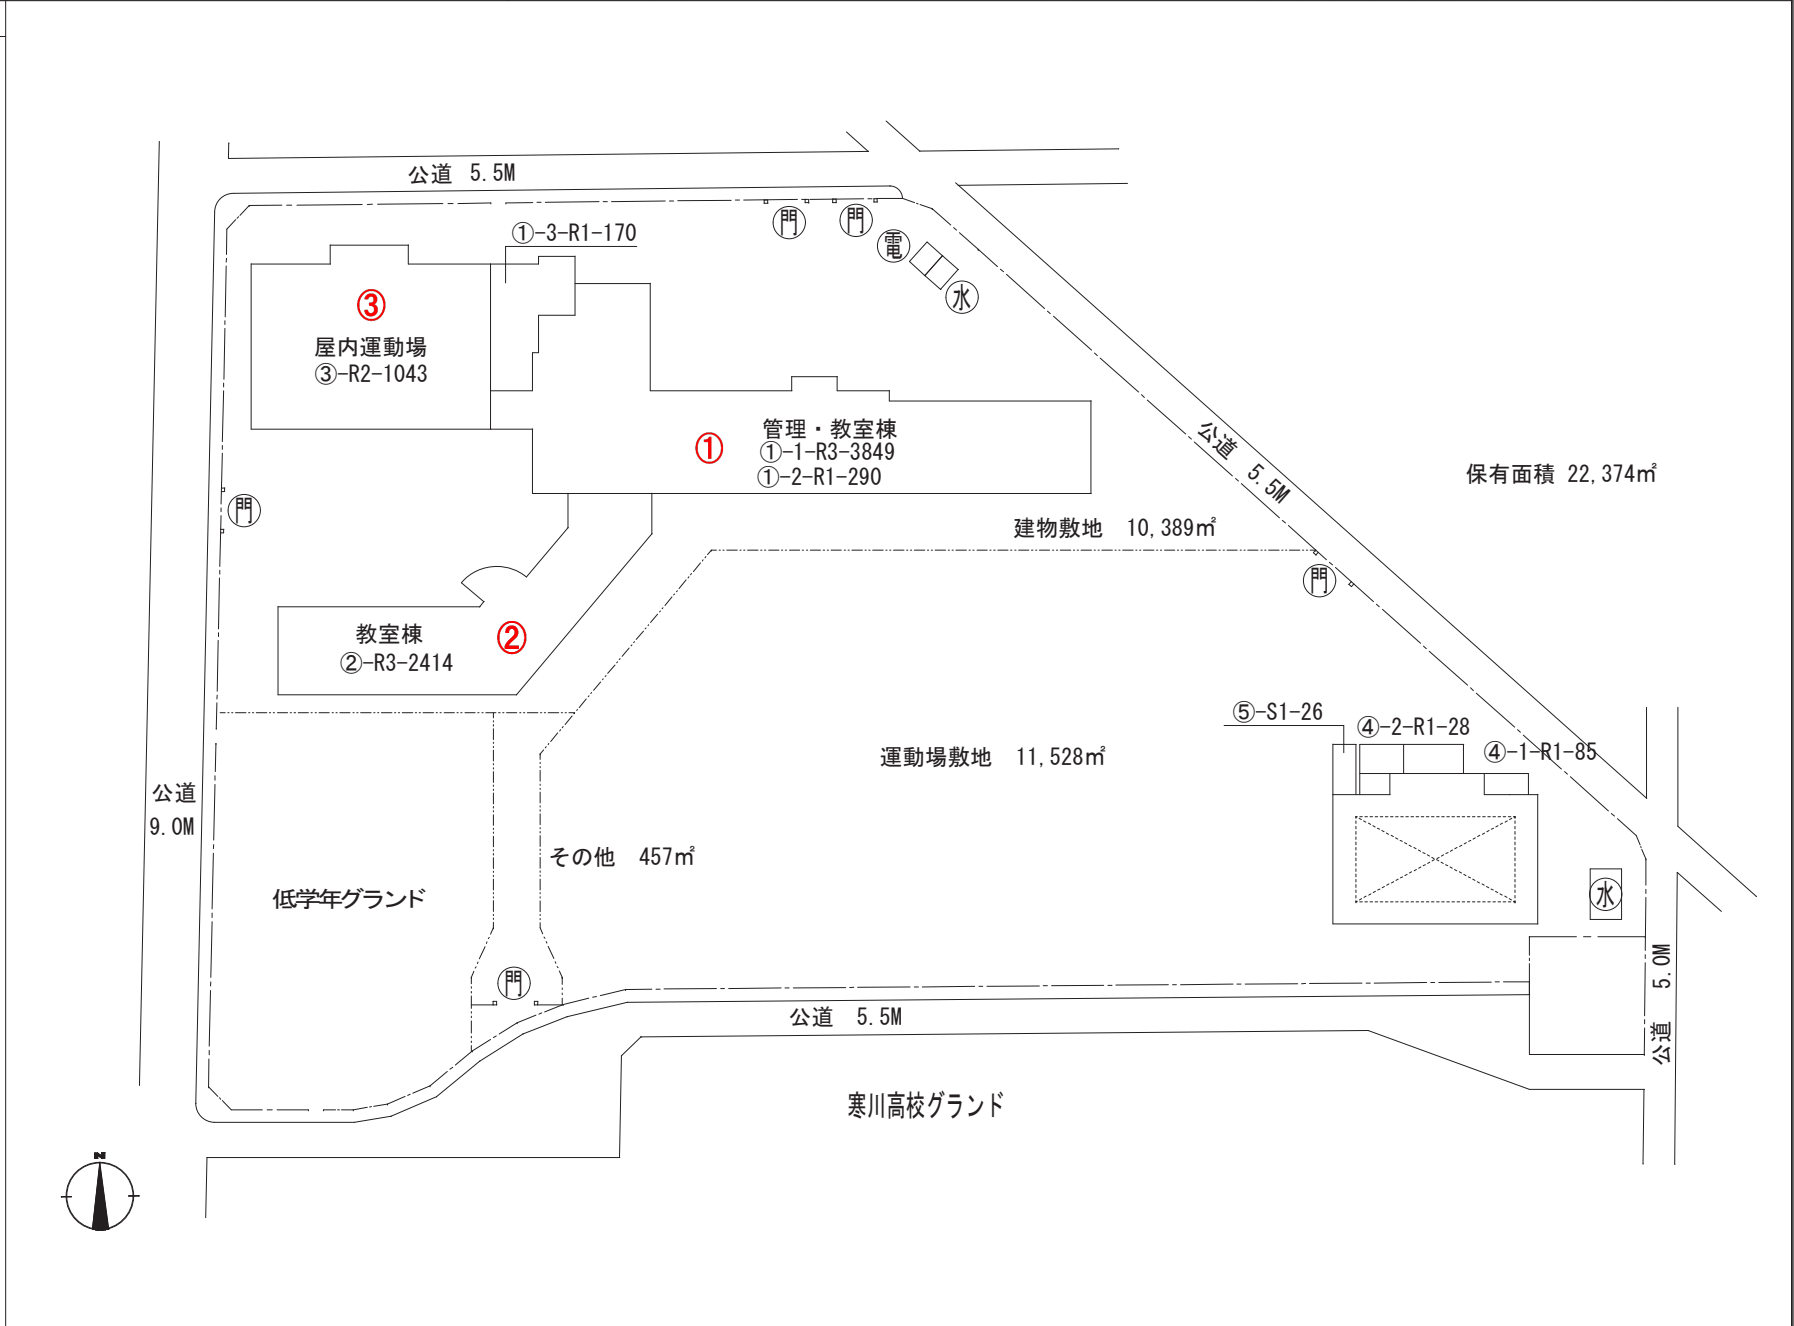

令和3年度

施設の配置図	縮尺	(1/1200 A4)	0 10 20 30 40 50 m	学校名	寒川中学校	調査番号	(都道府県)	(市町村)	(学校)	整理番号	1826
							1	4	3		

- 凡例**
- 建物**
- ⊕ 未とりこわし建物
  - ⊖ 危険建物
  - ⊙ 借用建物
  - ⊗ 一時使用建物
- 建物以外の工作物**
- ⊕ 自転車置場
  - ⊖ 倉庫
  - ⊙ 吹き抜けの渡廊下
  - ⊗ 温室
  - ⊕ 相撲場
  - ⊖ 井戸
  - ⊙ 石油庫
  - ⊗ 受水槽
  - ⊕ 変電所

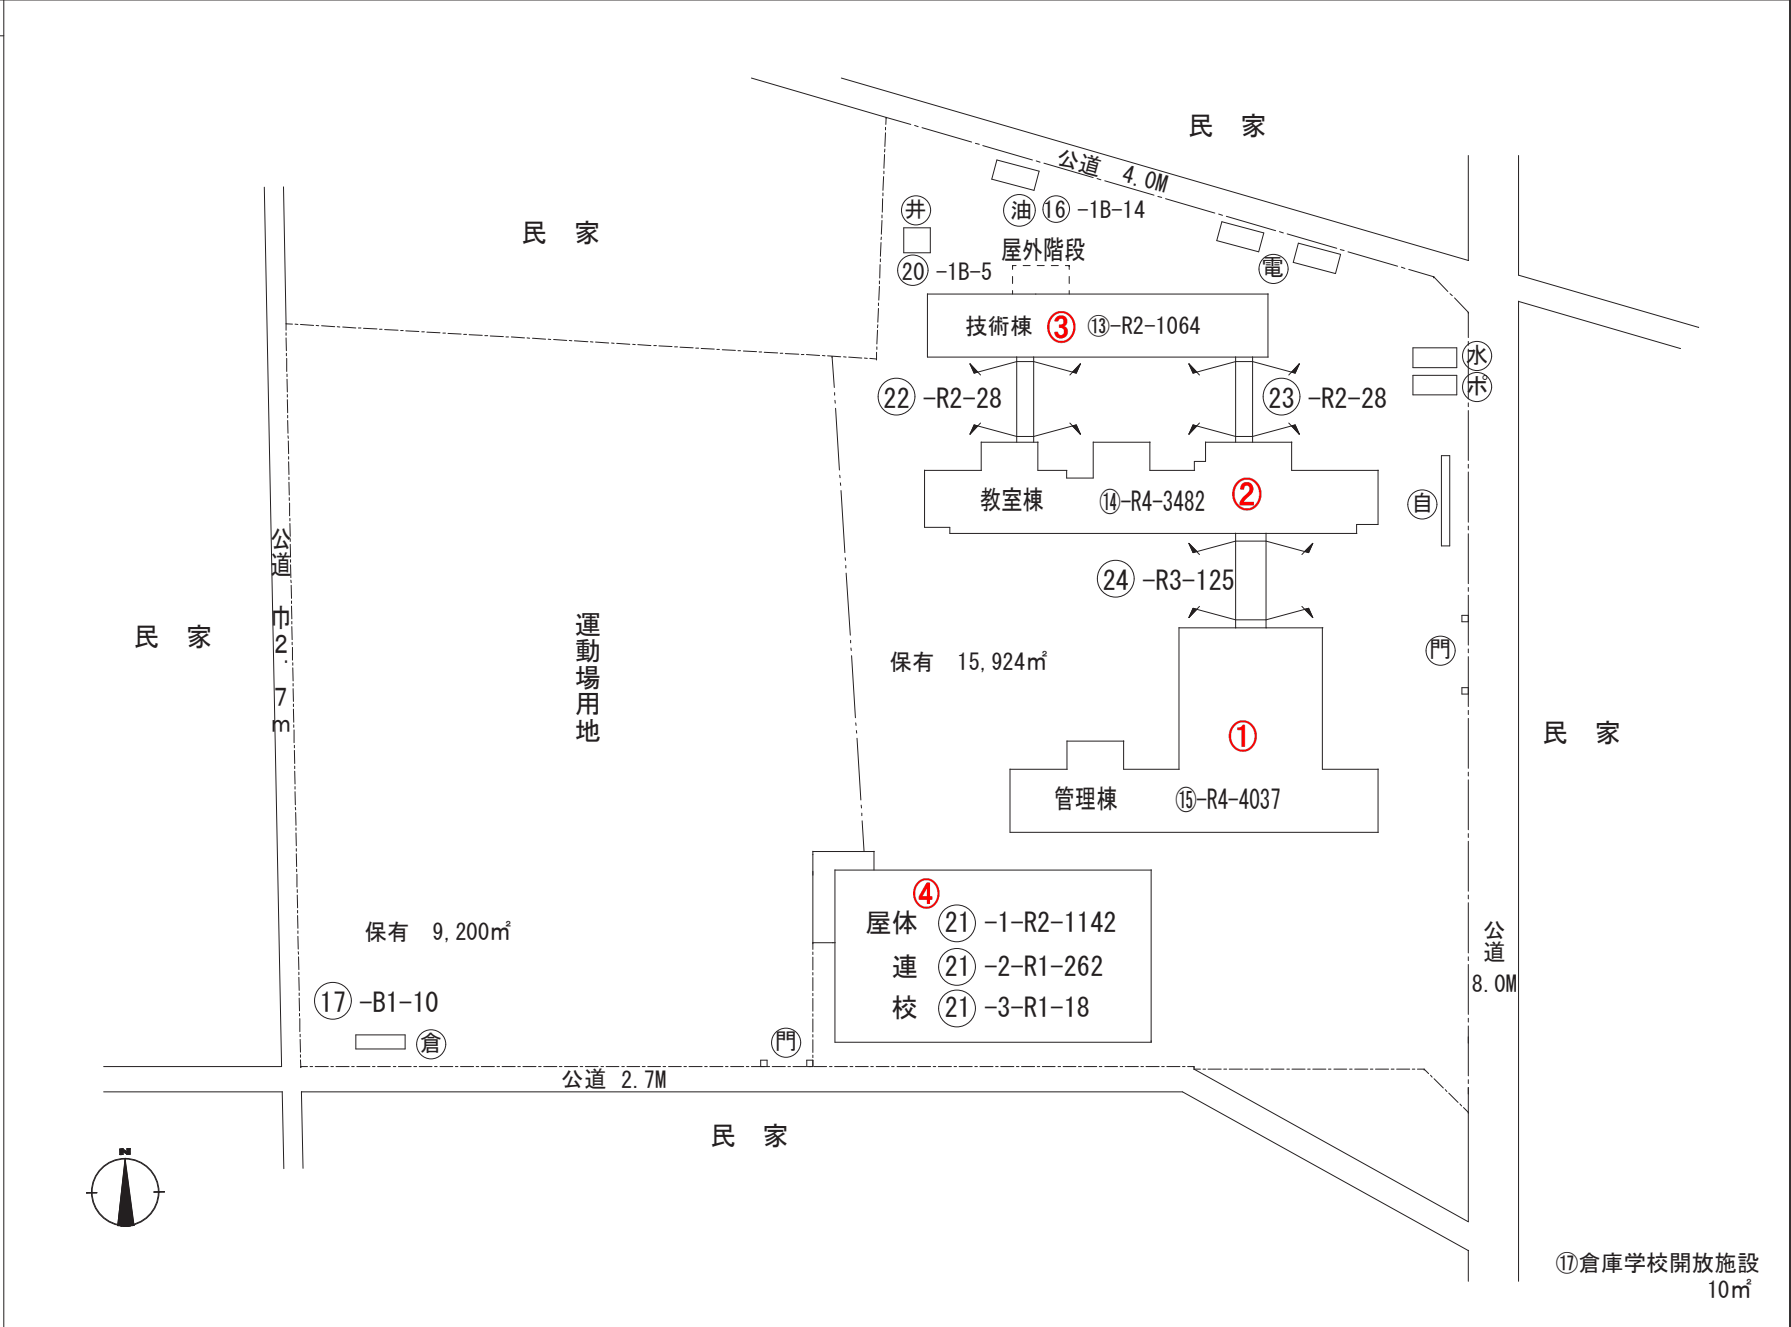

⑪倉庫学校開放施設 10㎡

令和3年度

施設の配置図	縮尺	(1/1200 A4)	0 10 20 30 40 50 m	学校名	旭が丘中学校	調査番号	(都道府県)					(市町村)			(学校)				整理番号
							1	4	3	2	1	4	4	6	2	1827			


凡例

建物

- ⊙ 未とりこわし建物
- ⊙ 危険建物
- ⊙ 借用建物
- ⊙ 一時使用建物

建物以外の工作物

- ⊙ 受変電設備
- ⊙ 自転車置場
- ⊙ 倉庫
- ⊙ 吹き抜けの渡廊下
- ⊙ 温室
- ⊙ 相撲場
- ⊙ ポンプ室
- ⊙ 受水槽
- ⊙ 変電所

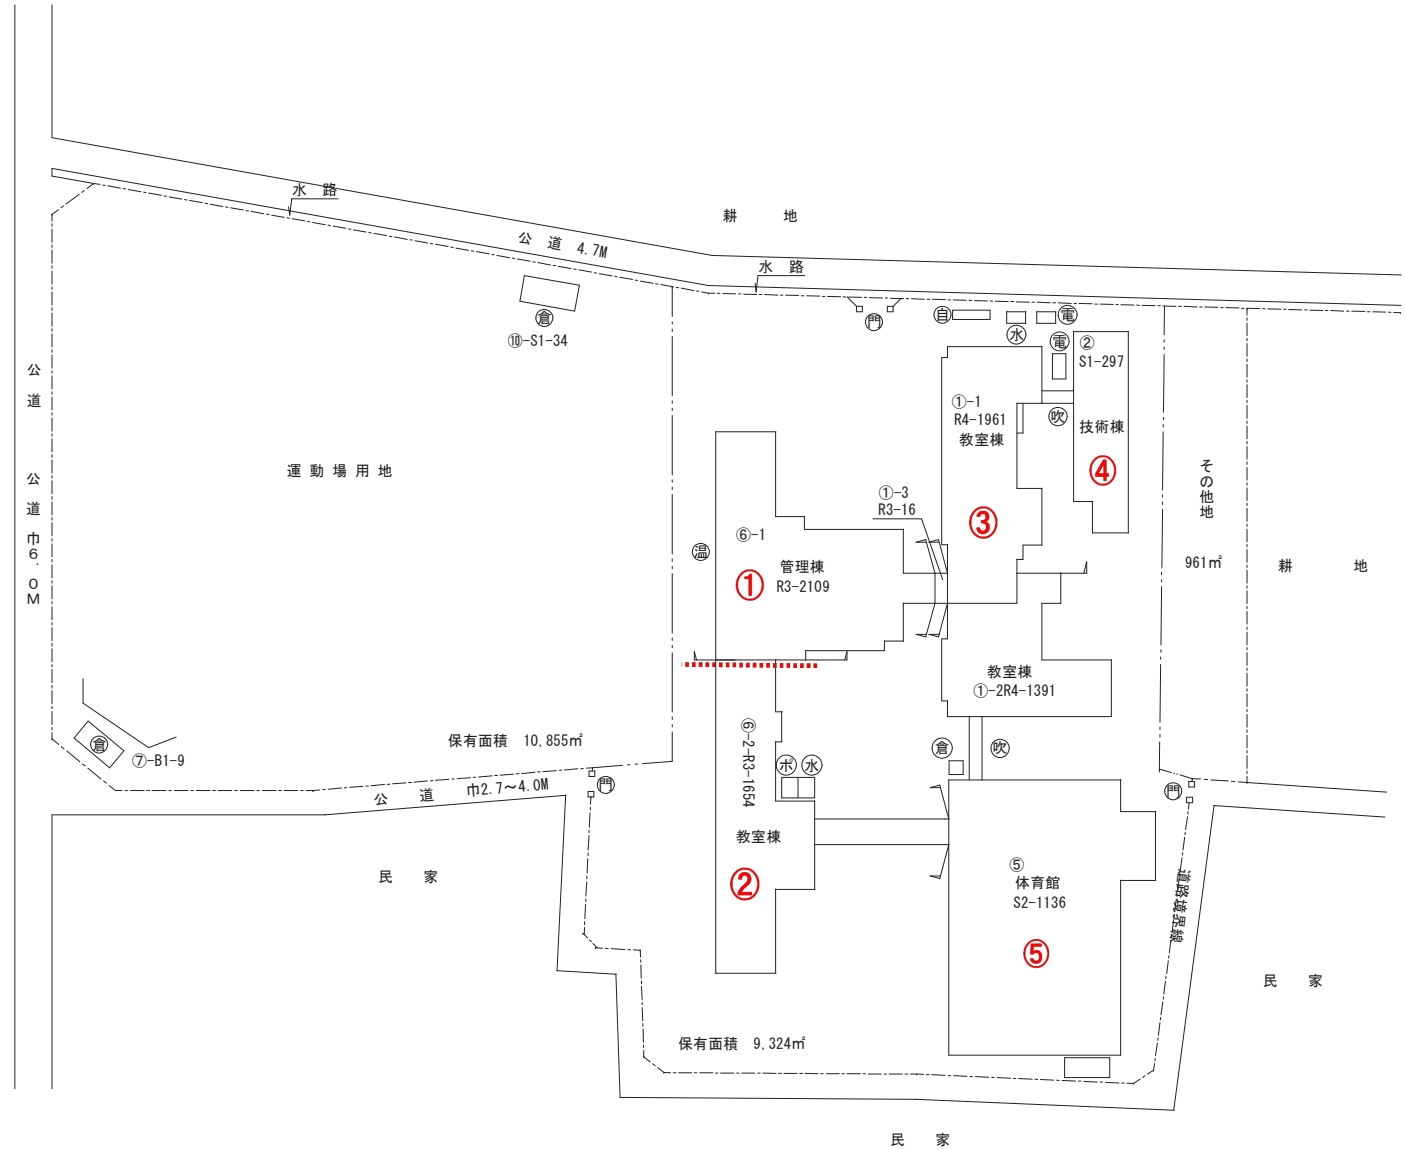

⑦倉庫学校開放施設 7m²

令和3年度

施設の配置図	縮尺	(1/1200 A4)					学校名	寒川東中学校	調査番号	(都道府県)					(市町村)					(学校)					整理番号	1828
		0	10	20	30	40				50 m	1	4	3	2	1	4	4	6	3							

- 凡例**
- 建物**
- ⊕ 未とりこわし建物
  - ⊖ 危険建物
  - ⊖ 借用建物
  - ⊖ 一時使用建物
- 建物以外の工作物**
- ⊕ 自転車置場
  - ⊖ 倉庫
  - ⊖ 吹き抜けの渡廊下
  - ⊖ 温室
  - ⊖ 相撲場
  - ⊖ 焼却炉
  - ⊖ 受水槽
  - ⊖ 変電所

