

第9号様式(第7条関係)

令和6年10月7日

寒川町教育委員会教育長 様

倉見神社宮司 利根 康教



寒川町指定重要文化財現状変更許可申請書

- 1 指定書の記号及び番号  
町指定重要文化財第4号
- 2 当該指定重要文化財の指定された年月日  
昭和53年12月1日指定
- 3 当該指定重要文化財の指定された名称及び数量  
倉見神社本殿
- 4 所有者の住所及び氏名  
寒川町倉見46番地 倉見神社宮司 利根 康教
- 5 変更の理由  
前回の修復から30年が経過しようとしており、長年の風雨に曝されたために高欄を中心に老朽化が進行しているため
- 6 施行の予定期間  
令和7年2月から9月
- 7 予定施行者の住所氏名  
東京都中央区新川1-17-22 松井建設株式会社
- 8 変更に必要な経費  
30,030千円
- 9 その他参考となる事項  
別添図面参照

上記のとおり現状を変更したいので許可くださるよう申請します。


# 倉見神社 本殿改修工事




令和6年9月

松井建設株式会社一級建築士事務所

① 屋根	現況のまま															
② 軒 葺	木鼻・茅負・葺甲・軒天板・化粧垂木：塗膜撤去の上、既存色に合せて再塗装(セリフ・エッジ・コーキング・ラウ同等) 垂木戸板：塗膜撤去の上、既存色に合せて塗装(セリフ・エッジ・コーキング・ラウ同等)、30カ所程度新規取付 桧上小 t30mm															
③ 外 壁	板壁：塗膜撤去の上、既存色に合せて再塗装(セリフ・エッジ・コーキング・ラウ同等)、一部壁板取外しの上、再取付															
④ 柱等軸部	柱・長押・貫・台輪・桁・妻破風等：塗膜撤去の上、既存色に合せて再塗装(セリフ・エッジ・コーキング・ラウ同等) 木鼻・向拝破風・聚虹梁・斗組・大瓶束等：塗膜撤去の上、既存色に合せて再塗装(セリフ・エッジ・コーキング・ラウ同等)、絵様墨差 妻虹梁・向拝虹梁・墨股・懸魚・板支輪等：塗膜撤去の上、既存色に合せて再塗装(朱色節・セリフ・エッジ・コーキング・ラウ同等)、色分け(ワカサギ樹脂・タナー・色エッジング・アートカラー同等) 桁隠し・向拝象鼻・獅子鼻等：塗膜撤去の上、既存色に合せて色分け(ワカサギ樹脂・タナー・色エッジング・アートカラー同等)															
⑤ 縁	浜縁：解体組直し、塗膜撤去の上、既存色に合せて再塗装(セリフ・エッジ・コーキング・ラウ同等)、腐朽部取替の上、塗装(セリフ・エッジ・コーキング・ラウ同等)、縁束下端：防腐防蟻処理(既存、新規共通) 高欄：解体組直し、塗膜撤去の上、既存色に合せて再塗装(セリフ・エッジ・コーキング・ラウ同等)、腐朽部取替の上、塗装(セリフ・エッジ・コーキング・ラウ同等) 持送り・斗組：取外し、清め洗いの上、新規塗装(セリフ・エッジ・コーキング・ラウ同等)、絵様墨差の上、再取付															
⑥ 基 壇	床下：鋼材錆止め塗装 床下：床根太添え木補強 1カ所 75mm角 L=2,400mm 床下換気口縦格子下敷居：取付直し 1カ所 土台・地長押・床下換気口(敷居、鴨居含)、階段(踏面、蹴込、木口)：清め洗いの上、新規塗装(セリフ・エッジ・コーキング・ラウ同等)、階段受け海老虹梁：清め洗いの上、新規塗装(セリフ・エッジ・コーキング・ラウ)、絵様墨差															
⑦ 錆 金 物	隅取首八双・縁板隅木口八双・高欄隅八双(地覆、平桁、架木)・架木笠・地長押隅八双・地長押隅八双：取外し、補修煮黒味塗装の上、再取付 ※補足材3割見込む 正面御膳八双：新綿製作(総八双打、金箔押) ※改修キープラ、建具表参照 長押六葉：取外し、補修金箔押し直しの上、再取付 12カ所 ※補足材3割見込む															
⑧ 建 具	正面御膳：新綿製作 ※改修キープラ、建具表参照 側面片引戸：塗膜撤去の上、既存色に合せて再塗装(セリフ・エッジ・コーキング・ラウ同等)及び開閉調整、大型南京錠・取付金物 取替 脇障子：取外し、塗膜撤去の上、既存色に合せて再塗装(セリフ・エッジ・コーキング・ラウ同等)、再取付 ※脇障子彫刻：現況のまま															
⑨ その他	垂木口・妻破風木口等：塗膜撤去の上、EP塗装(白) 小屋裏清掃 向拝柱既存電気配管の固定金物を取外し、塗装の上、復旧															
NOTE	<table border="1" style="width:100%; border-collapse: collapse;"> <tr> <td style="width:30%;">松井建設株式会社 一般建築士事務所 (NO.304)</td> <td style="width:20%;">社 寺 建築部</td> <td style="width:10%;">           一般建築士登録 第 23203 号 一般建築士登録 第 23965 号         </td> <td style="width:10%;">高橋 直哉</td> <td style="width:10%;">宇賀 俊介</td> <td style="width:10%;">A</td> <td style="width:10%;">C</td> <td style="width:10%;">D</td> <td style="width:10%;">D</td> <td style="width:10%;">字 黄</td> <td style="width:10%;">字 黄</td> <td style="width:10%;">倉見神社 本殿改修工事</td> <td style="width:10%;">仕上表</td> <td style="width:10%;">24.09.30</td> <td style="width:10%;">NO. 1</td> </tr> </table>	松井建設株式会社 一般建築士事務所 (NO.304)	社 寺 建築部	一般建築士登録 第 23203 号 一般建築士登録 第 23965 号	高橋 直哉	宇賀 俊介	A	C	D	D	字 黄	字 黄	倉見神社 本殿改修工事	仕上表	24.09.30	NO. 1
松井建設株式会社 一般建築士事務所 (NO.304)	社 寺 建築部	一般建築士登録 第 23203 号 一般建築士登録 第 23965 号	高橋 直哉	宇賀 俊介	A	C	D	D	字 黄	字 黄	倉見神社 本殿改修工事	仕上表	24.09.30	NO. 1		

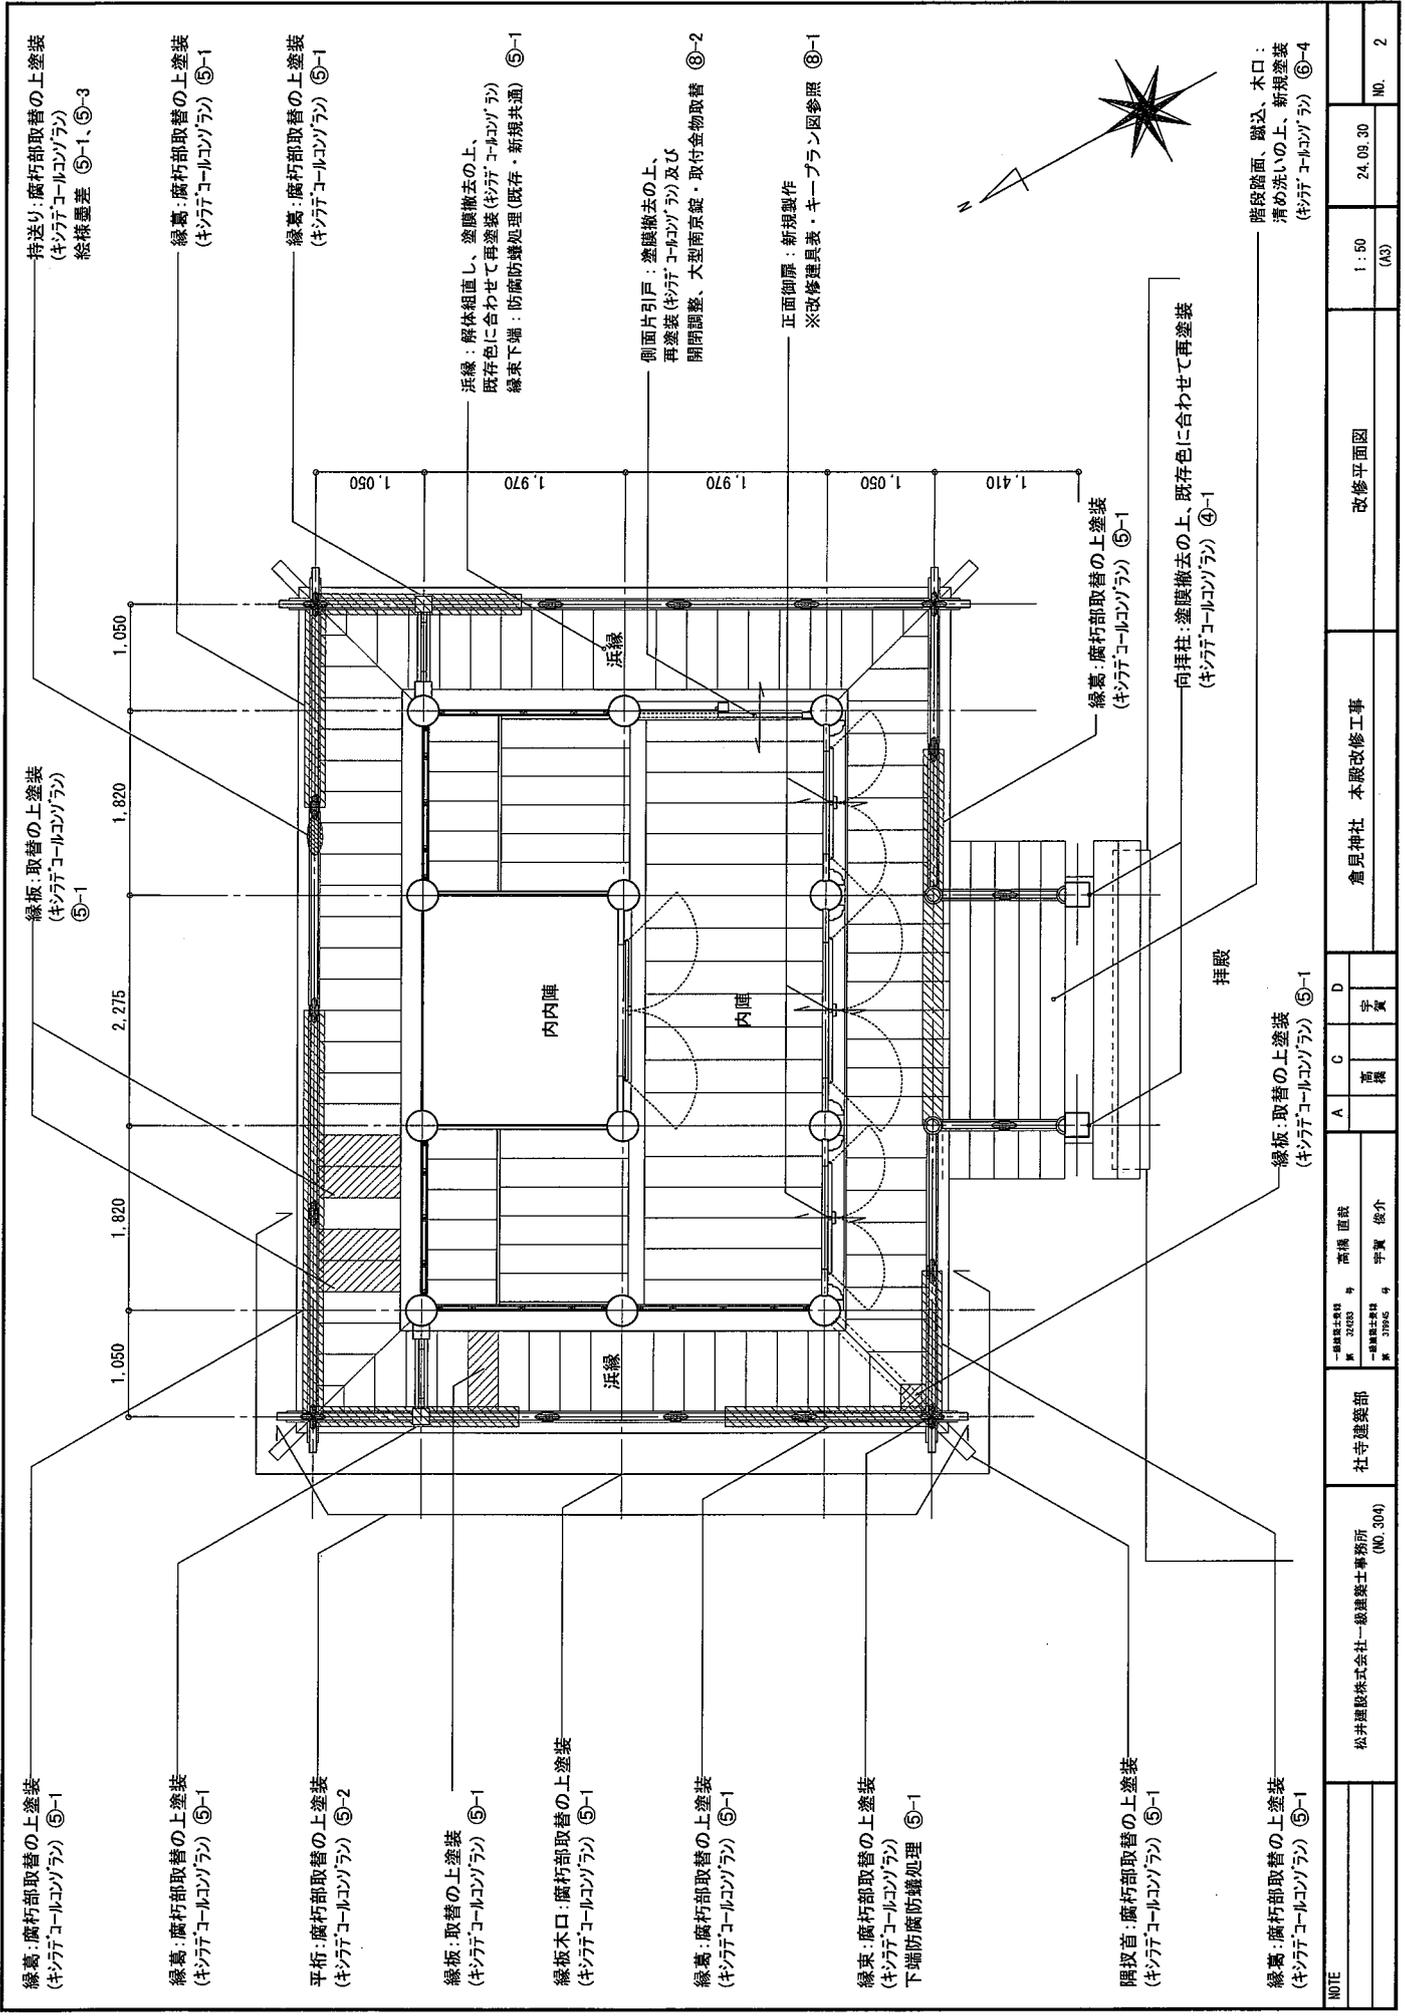

NOTE	松井建設株式会社一級建築士事務所 (NO.300)	社寺建築部	高橋 直哉 宇賀 俊介	A	C	D	倉見神社 本殿改修工事	改修平面図	1:50 (A3)	24.09.30	NO. 2
	第一級建築士事務所 高橋 直哉 第二級建築士事務所 宇賀 俊介		高橋 直哉 宇賀 俊介								

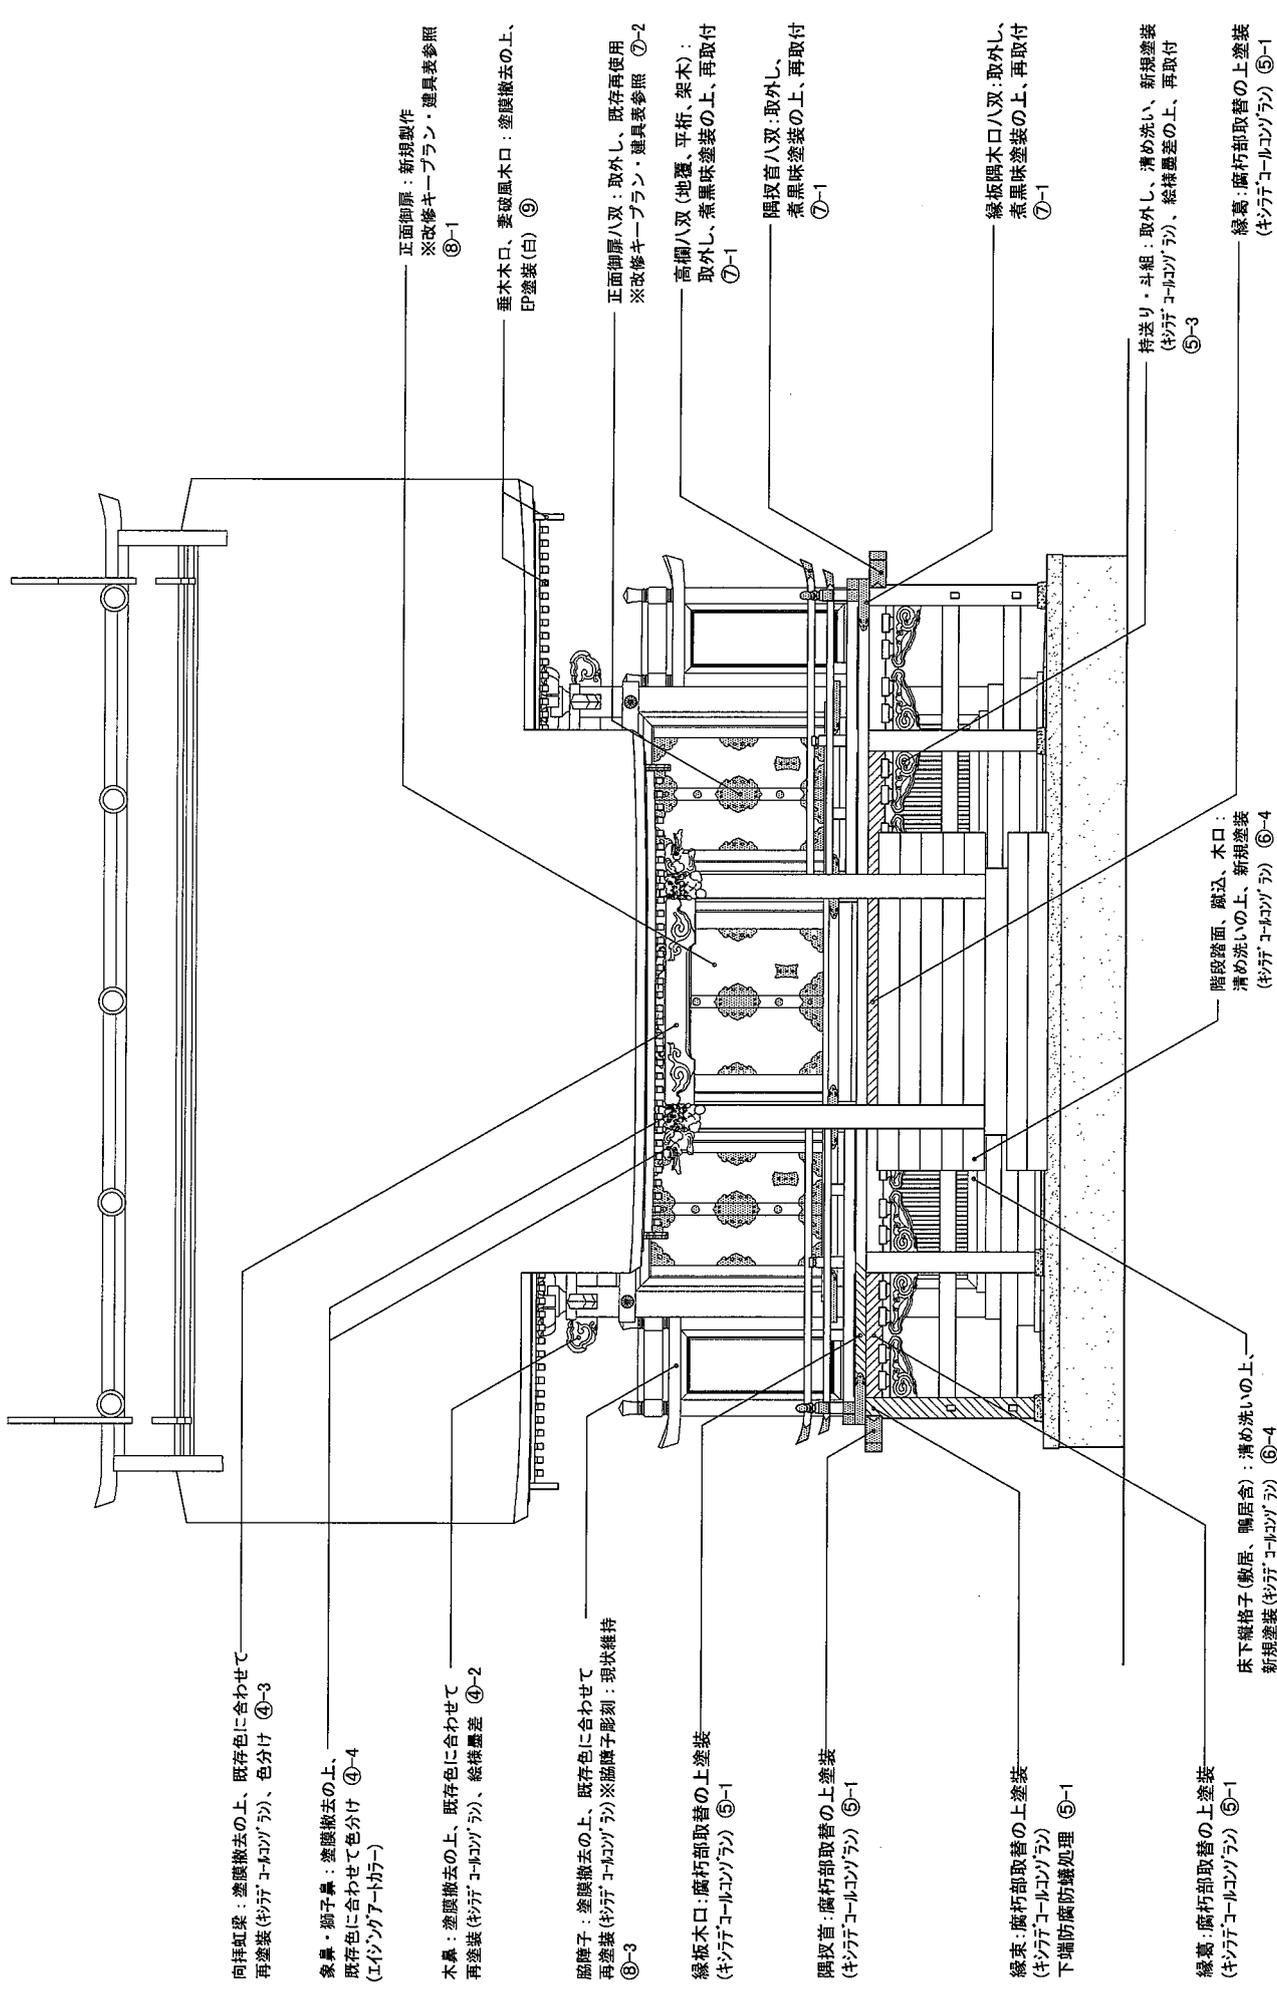

向拝虹梁：塗膜撤去の上、既存色に合わせて再塗装(キリッ・コロコングラ)、色分け ④-3

象鼻・獅子鼻：塗膜撤去の上、既存色に合わせて色分け ④-4 (エイジングアートカラー)

木鼻：塗膜撤去の上、既存色に合わせて再塗装(キリッ・コロコングラ)、絵柄磨き ④-2

彫牌子：塗膜撤去の上、既存色に合わせて再塗装(キリッ・コロコングラ)※彫牌子彫刻：現状維持 ⑤-3

縁板木口：腐朽部取替の上塗装(キリッ・コロコングラ) ⑤-1

障投首：腐朽部取替の上塗装(キリッ・コロコングラ) ⑤-1

縁葺：腐朽部取替の上塗装(キリッ・コロコングラ) ⑤-1  
下端防腐防蟻処理 ⑤-1

縁葺：腐朽部取替の上塗装(キリッ・コロコングラ) ⑤-1

正面御原：新製製作  
※改修キープラン・建具表参照 ⑤-1

垂木木口、葺破風木口：塗膜撤去の上、印塗装(白) ⑤

正面御原八双：取外し、既存再使用  
※改修キープラン・建具表参照 ⑦-2

高欄八双(袖覆、平桁、架木)：取外し、煮黒味塗装の上、再取付 ⑦-1

障投首八双：取外し、煮黒味塗装の上、再取付 ⑦-1

縁板隅木口八双：取外し、煮黒味塗装の上、再取付 ⑦-1


棒送り・斗組：取外し、清め洗い、新規塗装(キリッ・コロコングラ)、絵柄磨きの上、再取付 ⑤-3

階段踏面、蹴込、木口：清め洗いの上、新規塗装(キリッ・コロコングラ) ⑤-4

縁葺：腐朽部取替の上塗装(キリッ・コロコングラ) ⑤-1


床下縦格子(敷居、鴨居含)：清め洗いの上、新規塗装(キリッ・コロコングラ) ⑤-4

NOTE	松井建設株式会社 一級建築士事務所 (NO. 304)		社寺建築部		高橋 直哉 宇賀 俊介		倉見神社 本殿改修工事		改修南側立面図		1:50 (A3)	24.09.30	NO. 3
	第一級建築士事務所 No. 30403		第一級建築士事務所 No. 30946		A 構造 B 設備 C 電気 D 空調		倉見神社 本殿改修工事		改修南側立面図		1:50 (A3)	24.09.30	NO. 3

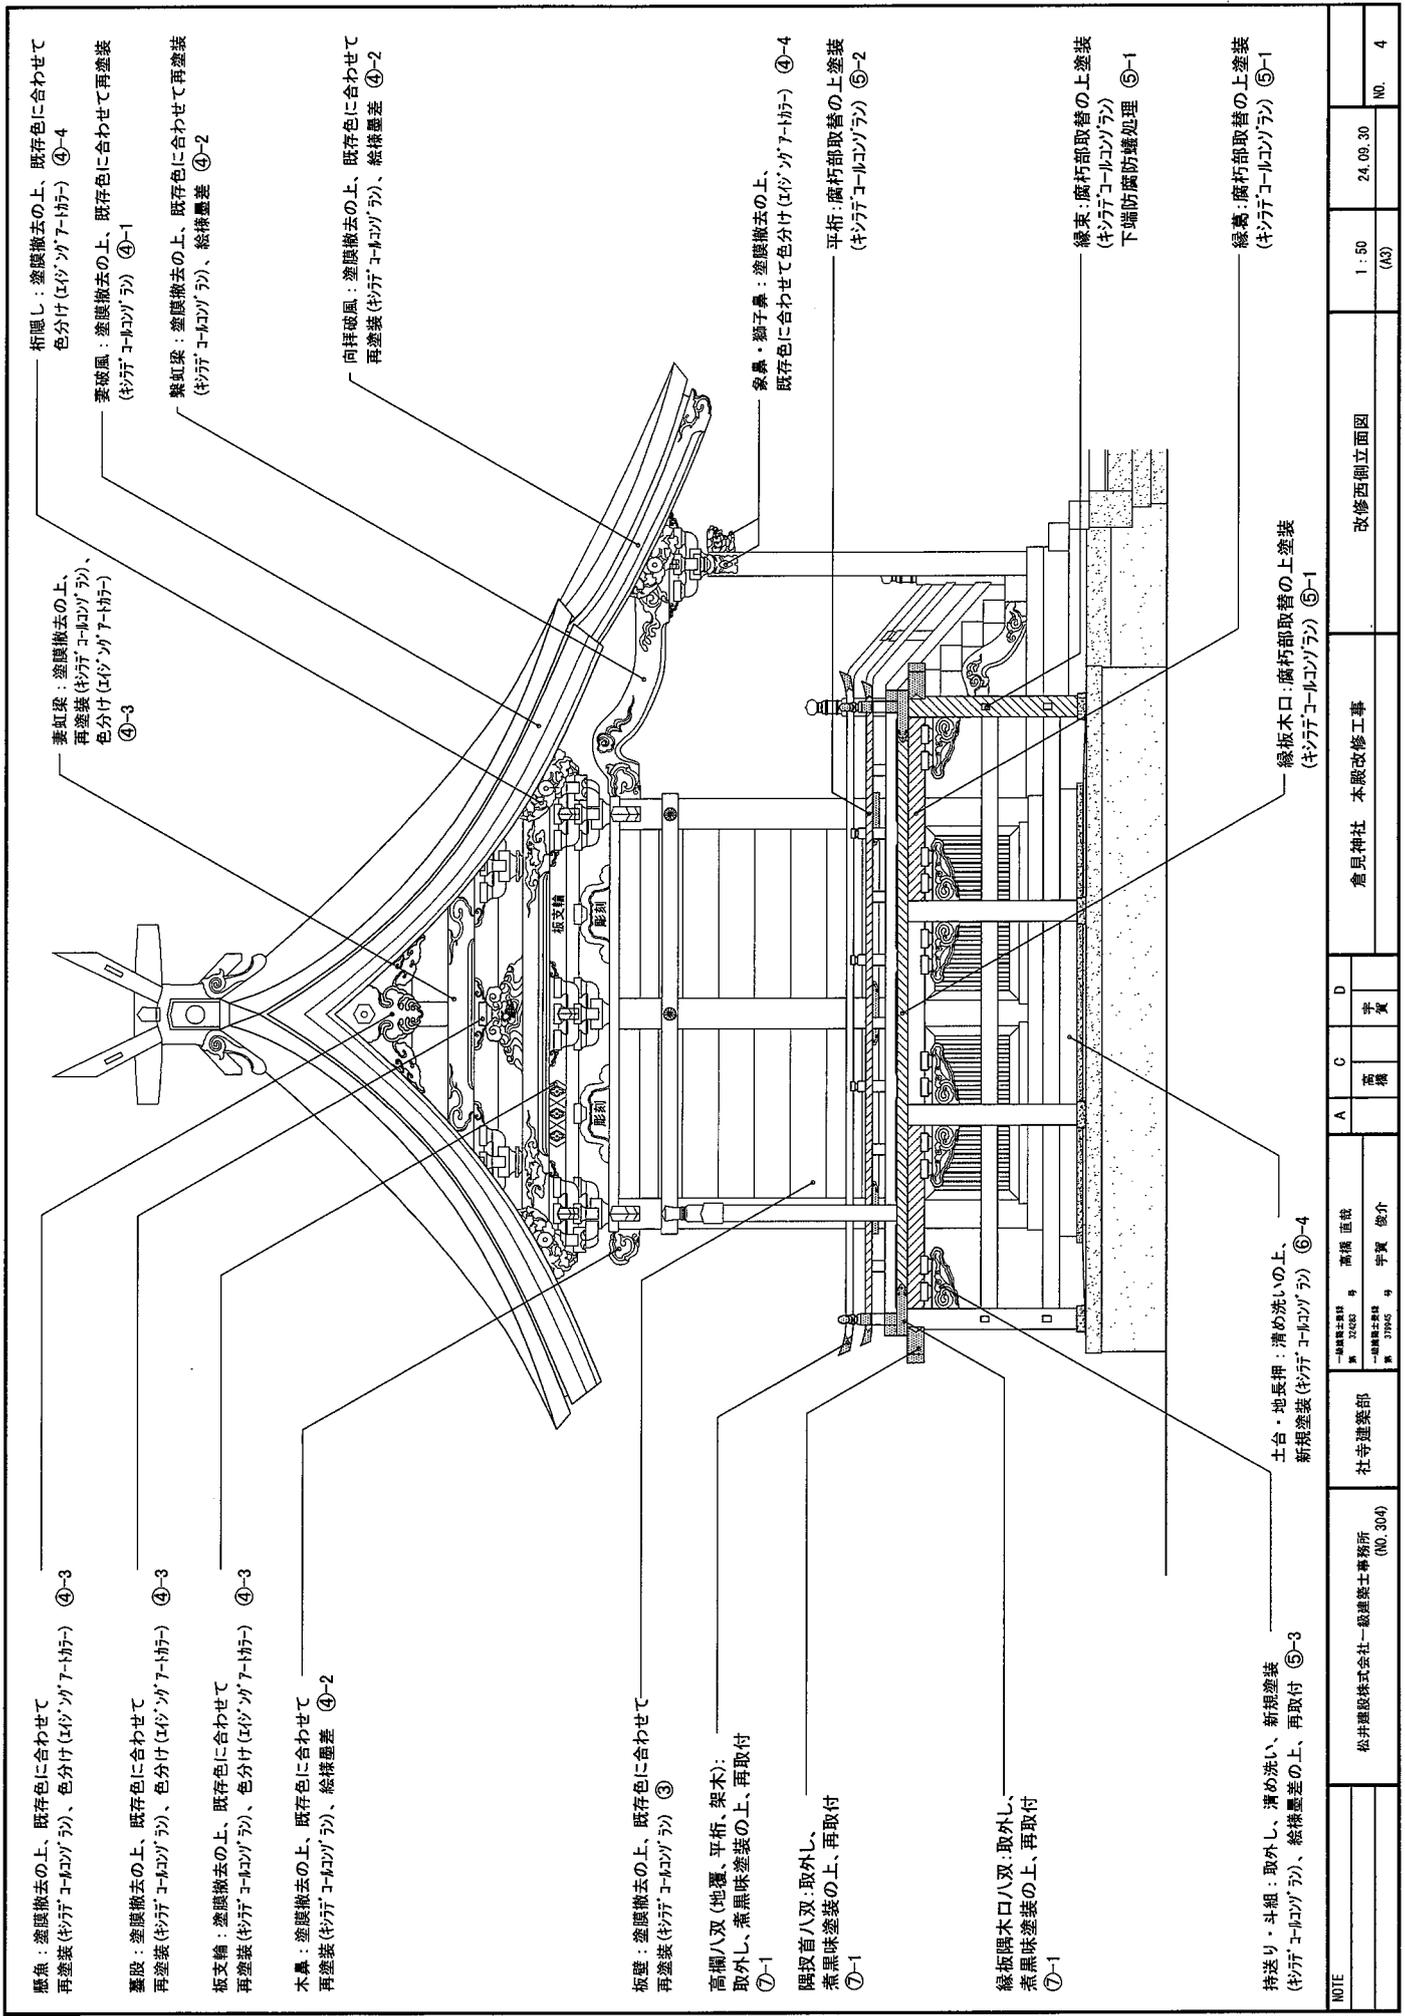

懸魚：塗膜撤去の上、既存色に合わせて再塗装(キラアコルコゾラ) ④-3  
 榎隠し：塗膜撤去の上、既存色に合わせて色分け(キラアコルコゾラ) ④-4  
 妻瓦梁：塗膜撤去の上、再塗装(キラアコルコゾラ)、色分け(キラアコルコゾラ) ④-3  
 裏股：塗膜撤去の上、既存色に合わせて再塗装(キラアコルコゾラ)、色分け(キラアコルコゾラ) ④-3  
 板支輪：塗膜撤去の上、既存色に合わせて再塗装(キラアコルコゾラ)、色分け(キラアコルコゾラ) ④-3  
 木鼻：塗膜撤去の上、既存色に合わせて再塗装(キラアコルコゾラ)、絵様墨差 ④-2  
 板壁：塗膜撤去の上、既存色に合わせて再塗装(キラアコルコゾラ) ③  
 高欄八双(地覆、平桁、架木)：取外し、煮黒味塗装の上、再取付 ⑦-1  
 隅投首八双：取外し、煮黒味塗装の上、再取付 ⑦-1  
 縁板隅木口八双：取外し、煮黒味塗装の上、再取付 ⑦-1  
 土台・地長押：清め洗いの上、新規塗装(キラアコルコゾラ) ⑥-4  
 持送り・斗組：取外し、清め洗い、新規塗装(キラアコルコゾラ)、絵様墨差の上、再取付 ⑤-3  
 縁板木口：腐朽部取替の上塗装(キラアコルコゾラ) ⑤-1  
 縁溝：腐朽部取替の上塗装(キラアコルコゾラ) ⑤-1  
 平桁：腐朽部取替の上塗装(キラアコルコゾラ) ⑤-2  
 象鼻・獅子鼻：塗膜撤去の上、既存色に合わせて色分け(キラアコルコゾラ) ④-4  
 向拝破風：塗膜撤去の上、既存色に合わせて再塗装(キラアコルコゾラ)、絵様墨差 ④-2  
 繁瓦梁：塗膜撤去の上、既存色に合わせて再塗装(キラアコルコゾラ)、絵様墨差 ④-2  
 裏破風：塗膜撤去の上、既存色に合わせて再塗装(キラアコルコゾラ) ④-1  
 桁隠し：塗膜撤去の上、既存色に合わせて色分け(キラアコルコゾラ) ④-4

NOTE	松井建設株式会社 一般建築士事務所 (NO. 3004)	社寺建築部	一般建築士事務所 第 37945 号 事務所 高橋 直哉 一般建築士事務所 第 37945 号 事務所 宇賀 俊介	A	C	D	倉見神社 本殿改修工事	改修西側立面図	1:50 (A3)	24.09.30	NO. 4
------	------------------------------	-------	--	---	---	---	-------------	---------	-----------	----------	-------

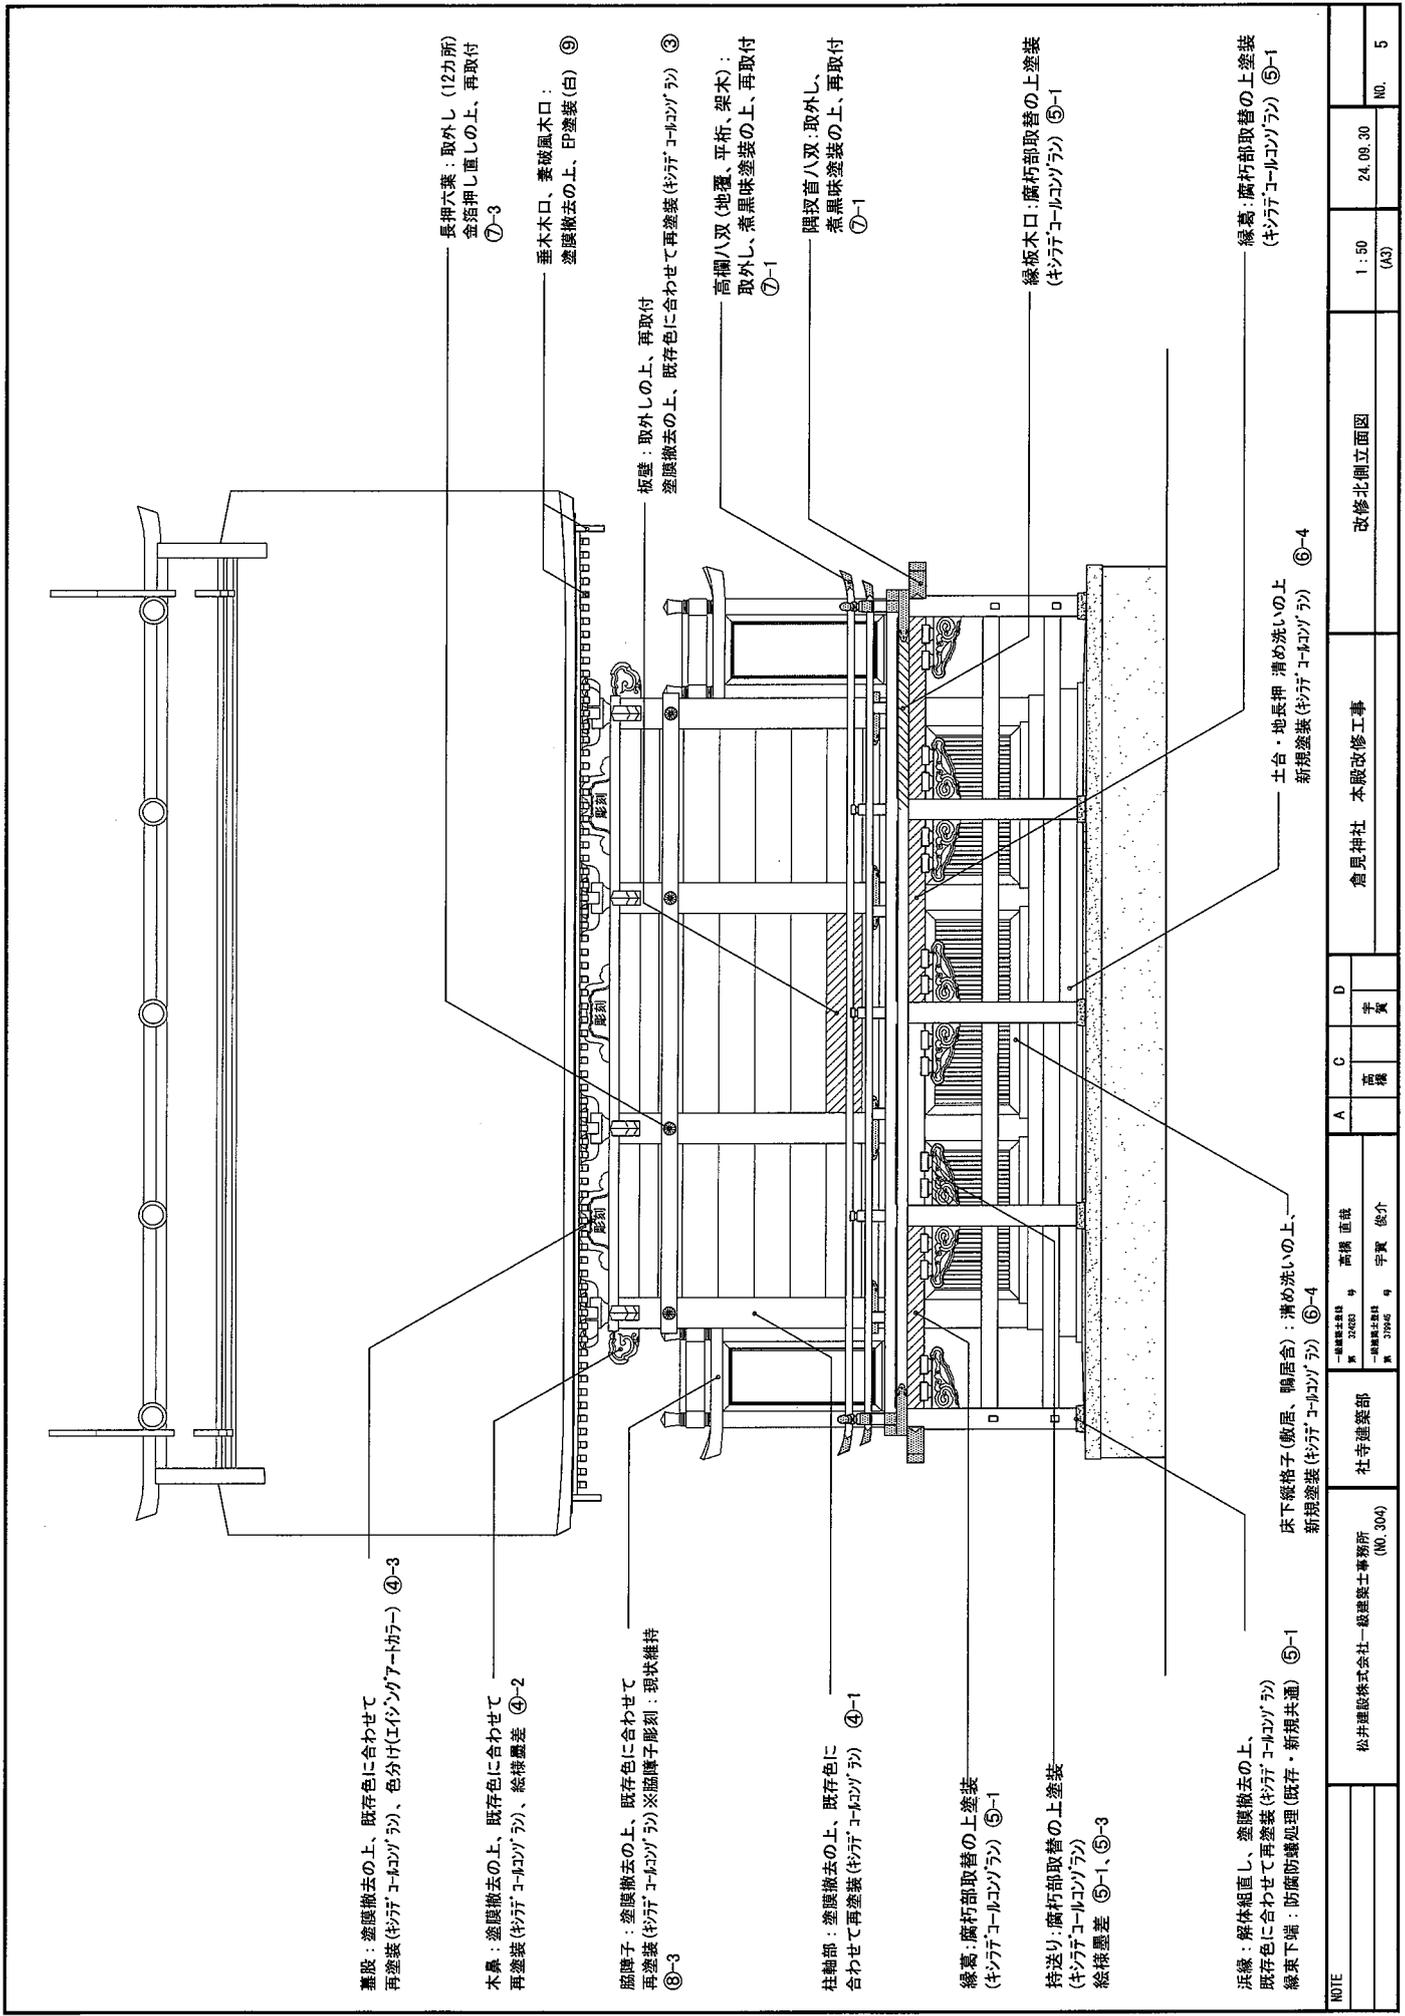

葺股：塗膜撤去の上、既存色に合わせて再塗装(キリヤ・ユルコゾラ)、色分け(エウツンガ・アートガマ) ④-3

木鼻：塗膜撤去の上、既存色に合わせて再塗装(キリヤ・ユルコゾラ)、総構墨差 ④-2

障子：塗膜撤去の上、既存色に合わせて再塗装(キリヤ・ユルコゾラ)※油障子彫刻：現状維持 ③-3

柱軸部：塗膜撤去の上、既存色に合わせて再塗装(キリヤ・ユルコゾラ) ④-1

縁葺：腐朽部取替の上塗装(キリヤ・ユルコゾラ) ⑤-1

持送り：腐朽部取替の上塗装(キリヤ・ユルコゾラ) ⑤-1、⑤-3

浜縁：解体組直し、塗膜撤去の上、既存色に合わせて再塗装(キリヤ・ユルコゾラ) ⑤-1  
縁葺下端：防風防蟻処理(既存・新規共通) ⑤-1

長押穴葉：取外し(12カ所)金箔押し直しの上、再取付 ⑦-3

垂木口、素破風木口：塗膜撤去の上、P塗装(白) ⑤

板壁：取外しの上、再取付塗膜撤去の上、既存色に合わせて再塗装(キリヤ・ユルコゾラ) ③

高欄八双(地覆、平桁、架木)：取外し、煮黒味塗装の上、再取付 ⑦-1

隅取首八双：取外し、煮黒味塗装の上、再取付 ⑦-1

縁板木口：腐朽部取替の上塗装(キリヤ・ユルコゾラ) ⑤-1

土台・地長押 清め洗いの上新規塗装(キリヤ・ユルコゾラ) ⑥-4

縁葺：腐朽部取替の上塗装(キリヤ・ユルコゾラ) ⑤-1

NOTE

松井建設株式会社 一級建築士事務所 (NO. 304)

社寺建築部

一級建築士 高橋 直哉  
事務所 宇賀 俊介


A 高橋  
C 宇賀  
D 宇賀

倉見神社 本殿改修工事

改修北側立面図

1:50 (A3)

24.08.30 NO. 5

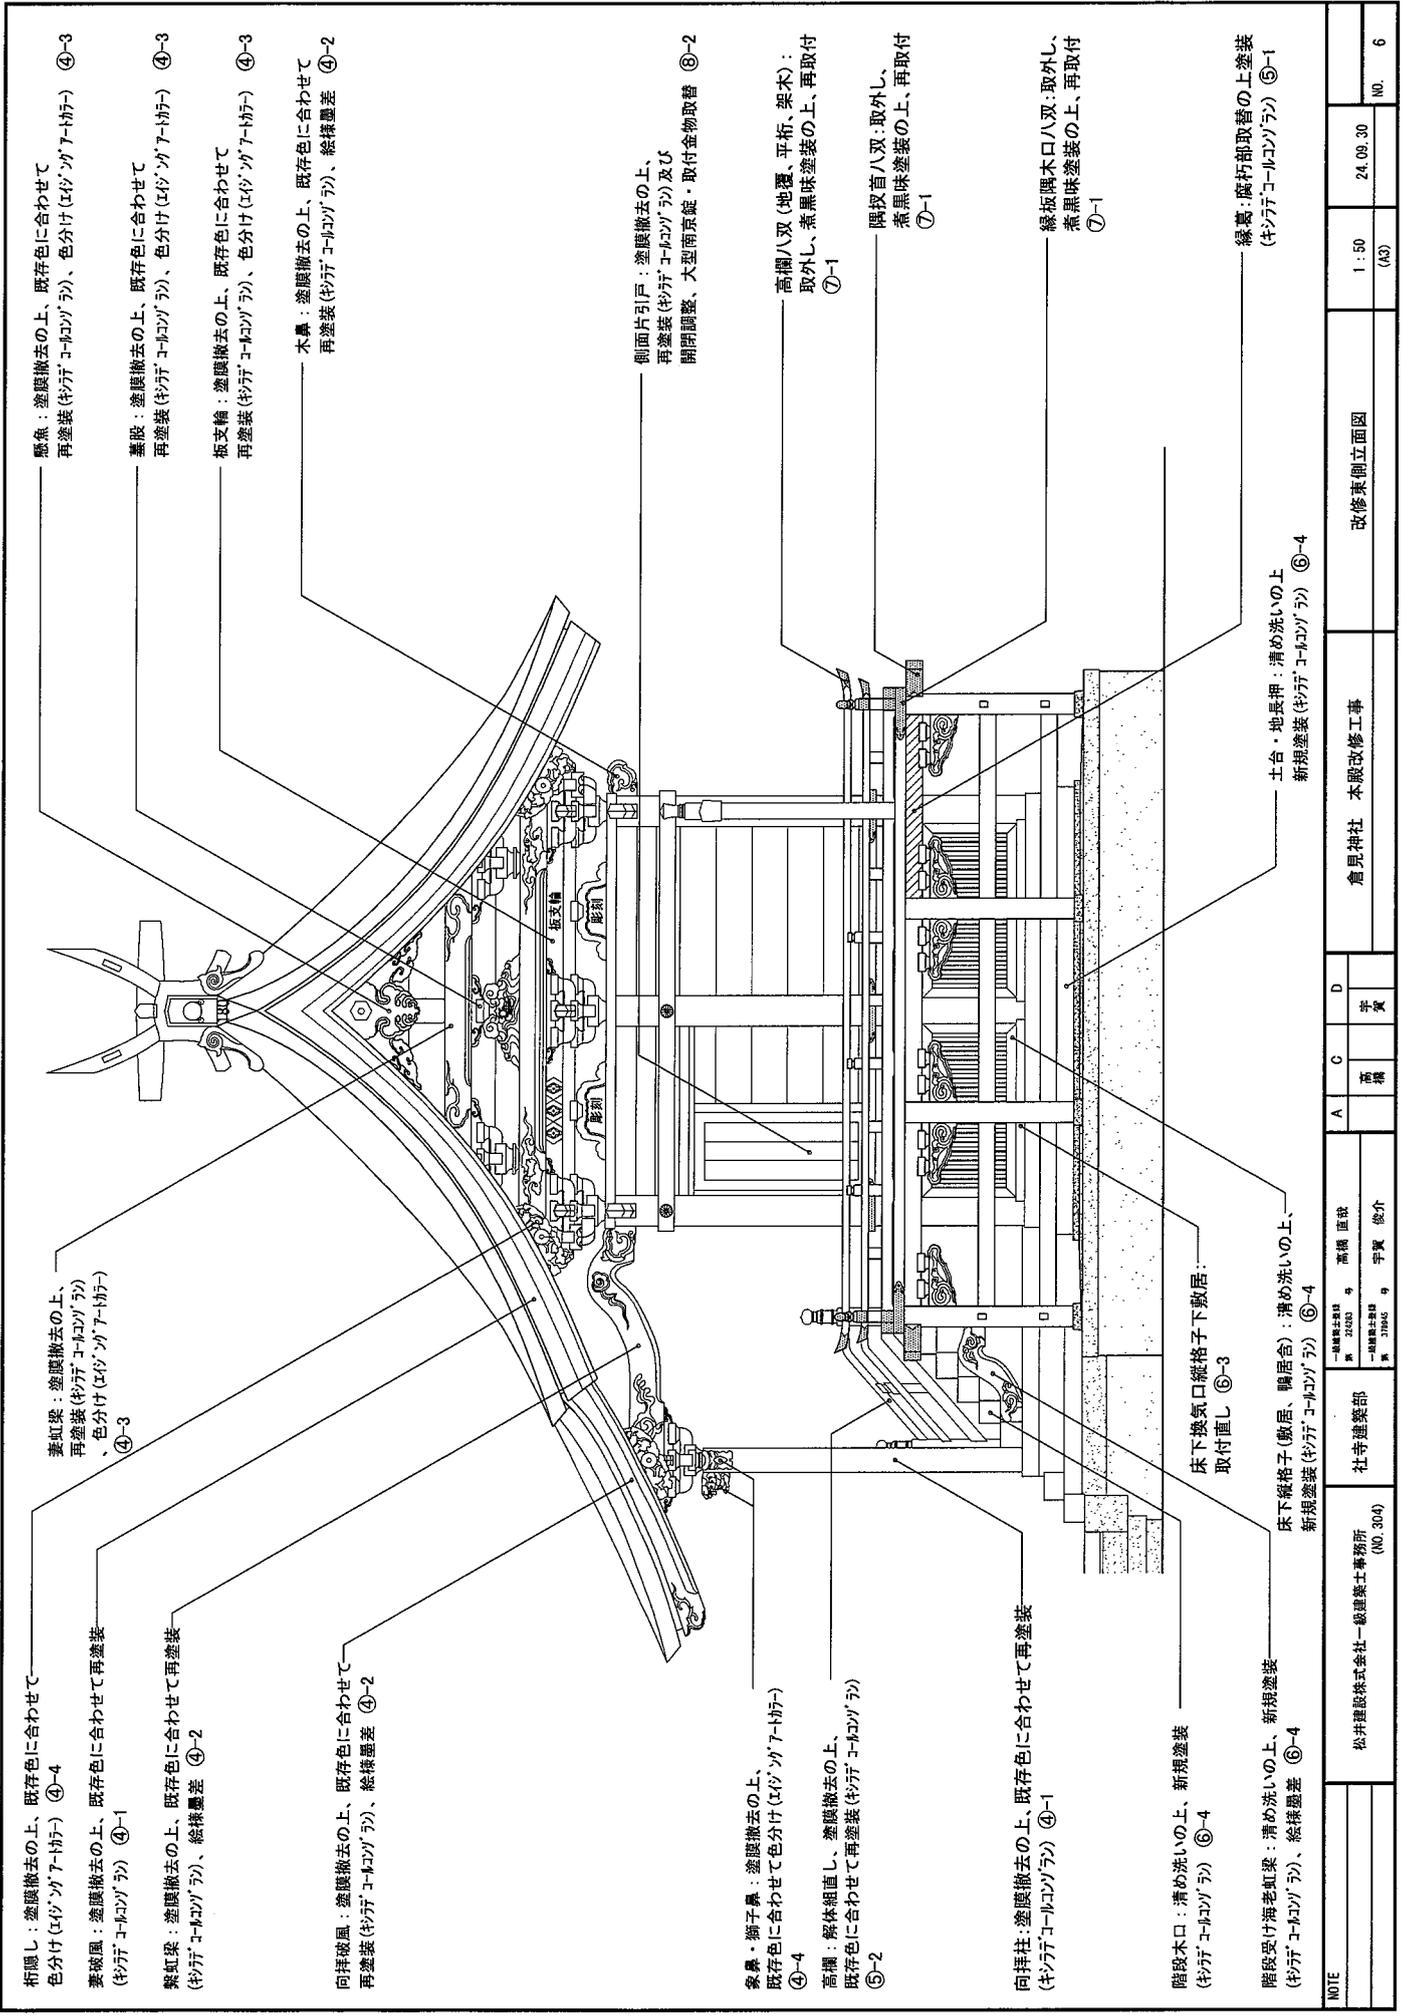

懸魚：塗膜撤去の上、既存色に合わせて再塗装(キタマ コーティング) ④-3  
 葺股：塗膜撤去の上、既存色に合わせて再塗装(キタマ コーティング) ④-3  
 板支輪：塗膜撤去の上、既存色に合わせて再塗装(キタマ コーティング) ④-3  
 木鼻：塗膜撤去の上、既存色に合わせて再塗装(キタマ コーティング)、絵様墨差 ④-2

妻虹梁：塗膜撤去の上、再塗装(キタマ コーティング)、色分け(キタマ アーリア) ④-3  
 檼虹梁：塗膜撤去の上、既存色に合わせて再塗装(キタマ コーティング) ④-1  
 向拝破風：塗膜撤去の上、既存色に合わせて再塗装(キタマ コーティング)、絵様墨差 ④-2

向拝柱：塗膜撤去の上、既存色に合わせて色分け(キタマ アーリア) ④-4  
 高欄：解体組直し、塗膜撤去の上、既存色に合わせて再塗装(キタマ コーティング) ⑤-2  
 向拝柱：塗膜撤去の上、既存色に合わせて再塗装(キタマ コーティング) ④-1

階段木口：清め洗いの上、新規塗装(キタマ コーティング) ⑥-4  
 階段受け海老虹梁：清め洗いの上、新規塗装(キタマ コーティング)、絵様墨差 ⑥-4  
 床下換気口縦格子下敷居：取付直し ⑥-3  
 床下縦格子(敷居、鴨居合)：清め洗いの上、新規塗装(キタマ コーティング) ⑥-4

側面片引戸：塗膜撤去の上、再塗装(キタマ コーティング)及び開閉調整、大型南京錠・取付金物取替 ⑧-2  
 高欄八双(地覆、平桁、架木)：取外し、煮黒味塗装の上、再取付 ⑦-1  
 障枚首八双：取外し、煮黒味塗装の上、再取付 ⑦-1

縁板隅木口八双：取外し、煮黒味塗装の上、再取付 ⑦-1  
 土台・地長押：清め洗いの上、新規塗装(キタマ コーティング) ⑥-4



縁板：腐朽部取替の上塗装(キタマ コーティング) ⑤-1

土台・地長押：清め洗いの上、新規塗装(キタマ コーティング) ⑥-4


NOTE	松井建設株式会社一級建築士事務所 (NO.304)			社寺建築部			高橋 直哉 宇賀 俊介			倉見神社 本殿改修工事			改修案側立面図			1:50 (A3)			24.09.30			NO. 6		
	一級建築士事務所 松井建設株式会社 〒316-0001 茨城県水戸市 一級建築士事務所 宇賀 俊介 〒316-0001 茨城県水戸市			A			C			D			高橋 直哉			宇賀 俊介			高橋 直哉			宇賀 俊介		



小屋裏：滑掃 ㊦-2

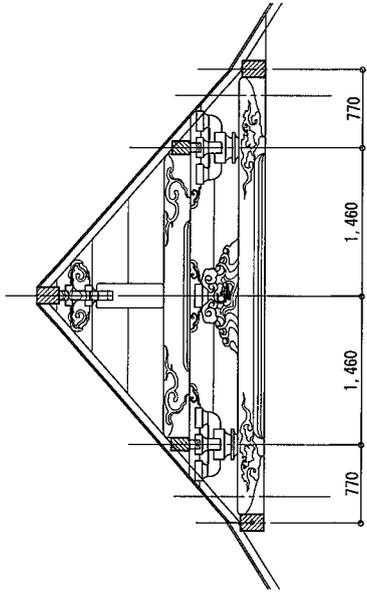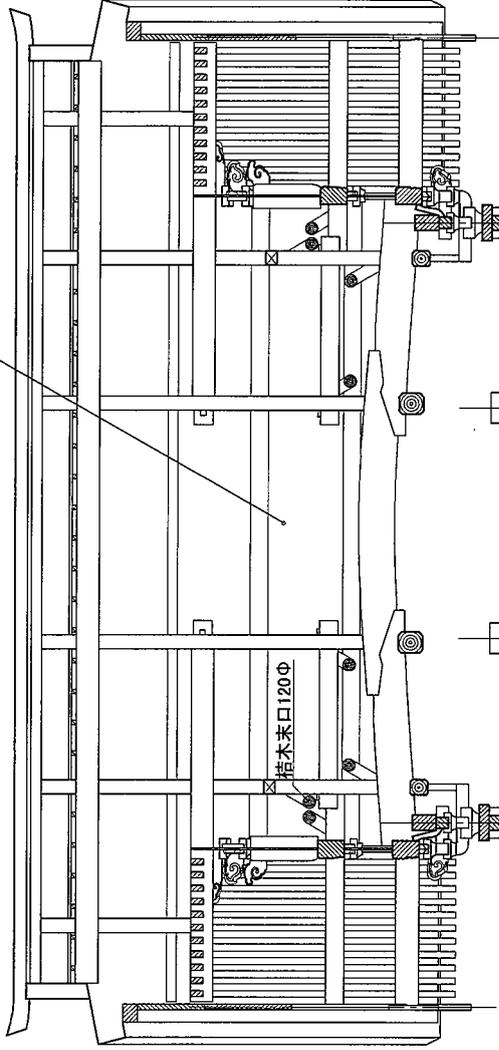

素詳細

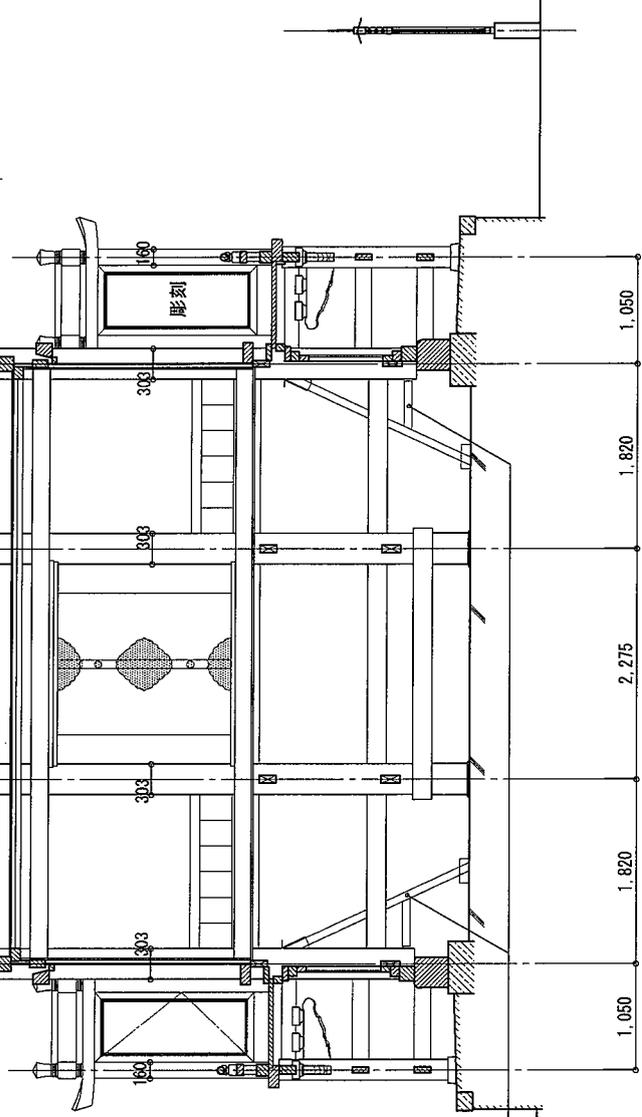

床下：鋼材錆止必塗装 ㊦-1

NOTE

松井建設株式会社 総務課 事務所 (No. 304)

社 建 築 部

— 建築士事務所 高橋 直哉  
 第 3060 号  
 — 建築士事務所 宇賀 俊介  
 第 3096 号

A	C	D
高橋	宇賀	俊介

倉見神社 本殿改修工事

改修横断面図

1 : 50 (A3)

24.08.30

NO. 8

東見第 10930081-103 号

概 算 御 見 積 書

制定日 1997/08/01

改訂日 2016/04/01

2024 年 6 月 14 日

宗 教 法 人 倉 見 神 社 様

金 30,030,000 円也

工 事 名 倉 見 神 社 本 殿 改 修 工 事

東京都中央区新川一丁目17番22号  
松井建設株式会社東京支店  
常務執行役員 支店長 金子 勇

・本見積金額には消費税が含まれております。(税率10%)

御 支 払 条 件 御 協 議 に よ る も の と し て 御 見 積 致 し ま し た 。

有 効 期 間 30 日

上記の通り御見積致しましたが、何卒御下命の程願ひ上げます。

営 業 部	営 業 担 当 者



<御見積条件>

本見積は平面図、立面図、仕上表により概算で算出した見積です。  
改修工事に関わる存置物は御施主様にて処分を前提と致します。当社にて処分する場合は別途一般廃棄物にて処理し費用が発生致します。

境内に仮設休憩所および保存小屋を設置可能と致します。

見積提出後及び工事中に資材価格の大幅な変動が生じた場合は別途協議させて頂きます。  
設計図書が作成されました時点で再度本見積を行い、工事価格は御打合せの上決定願います。

<工事概要>

構造：規模	木造	地上1階建の改修工事
	法床延面積	28.90㎡(8.74坪)

倉見神社本殿改修工事

名称	規格・寸法	数量	単位	単価	金額	備考
直接工事費						
A. 建築工事		1	式		18,686,000	P. 2
直接工事費計					18,686,000	
共通費						
B. 共通仮設工事		1	式		1,730,000	
C. 現場経費		1	式		4,848,000	
D. 一般管理費		1	式		1,126,000	
共通費計					7,704,000	法定福利費 1,155,000 を含む
工事価格計					26,390,000	
E. 設計料		1	式		910,000	
消費税等相当額	10%				2,730,000	
総合計					30,030,000	

30,030,000

倉見神社本殿改修工事

名称	規格・寸法	数量	単位	単価	金額	備考
建築工事						
1. 直接仮設工事		1	式		2,056,000	
2. 木工事		1	式		3,650,000	
3. 鋳金物		1	式		3,532,000	
4. 木製建具工事		1	式		2,544,000	
5. 塗装工事		1	式		6,904,000	
計					18,686,000	

【本殿現況調査写真】

—2021年9月 松井建設株式会社作成「調査報告・改修提案書」より—



1.正面屋根 外観



2.南東面 外観



3.正面 向拝柱 塗膜剥がれ状況



4.南西面 浜縁隅扱首 腐朽(虫害)状況




5.北西面 高欄・浜縁腐朽状況



6.南西面 浜縁縁束 腐朽(虫害)状況



7.北東面 浜縁上 動物糞害状況

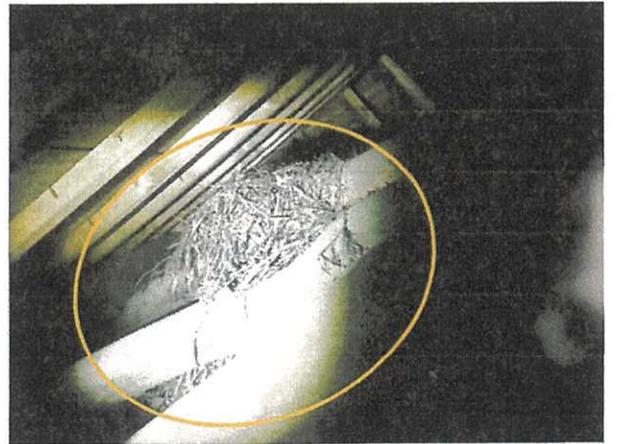

8.小屋裏(北東) 鳥類巣状況