

○各校における教室等の配置状況一覧

学校名	普通教室	多目的室 少人数教室	教室数 総計	再配置後 学級数 2040推計	特別教室等で普通教室化や他の利活用が 考えられるもの	複合化済み施設
寒川小学校	20	6	26	14	ランチルーム	町民センター分室・児童ク ラブ
一之宮小学校	14	7	21	※1 24	ランチルーム・プレイルーム・閲覧室・生 活材室・焼窯室・英語教室・ホール	文化財学習センター・児童 クラブ
旭小学校	24	3	27	18	集会室	児童クラブ（別棟）
小谷小学校	16	2	18	12	生活科室・ランチルーム・展示ホール・特 活室	児童クラブ
南小学校	19	6	25	※1 24	ふれあいホール・ランチルーム・1階ホー ル・オープンスペース（1F2か所）	児童クラブ（別棟）
寒川中学校	13	3	16	※2 15	学習室・ICT教室・作品室・1Fホール・シ アター紺碧・ギャラリー紺碧・スペースオ アシス・合唱室（3）・特活室	
旭が丘中学校	17	5	22	13	特活室（2）・教材室（2）・廊下スペー ス（2,3F）	
寒川東中学校	15	7	22	※2 15	作法室・スペース青空・多目的ホール	


(令和4年度 学校施設台帳より)

※1 一之宮小学校と南小学校の再配置後学級数は、統合後の学級数としています。


※2 寒川中学校と寒川東中学校の再配置後学級数は、統合後の学級数としています。

令和4年度


平面図	縮尺	(1/600 A4)	0 5 1.0 1.5 2.0 2.5 m	学校名	寒川小学校	調査年度	(都道府県)			(市町村)			(学校)			整理番号	1820
							1	4	3	2	1	1	5	5	1		

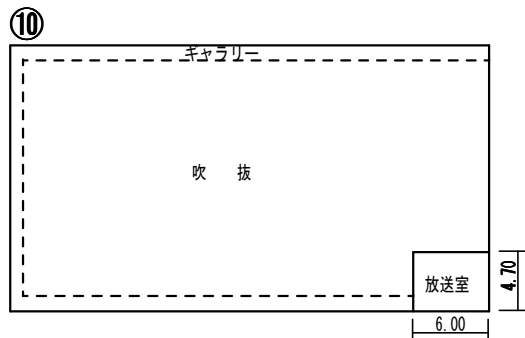


2 階

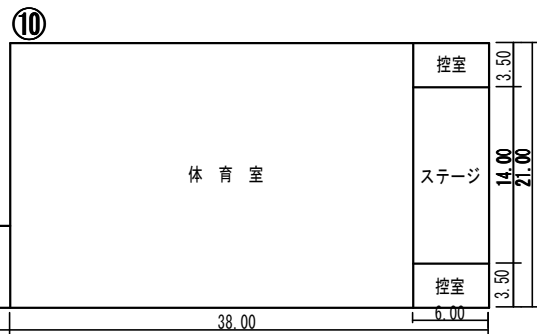


1 階

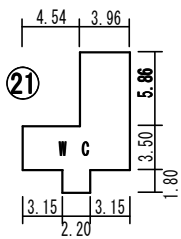


21

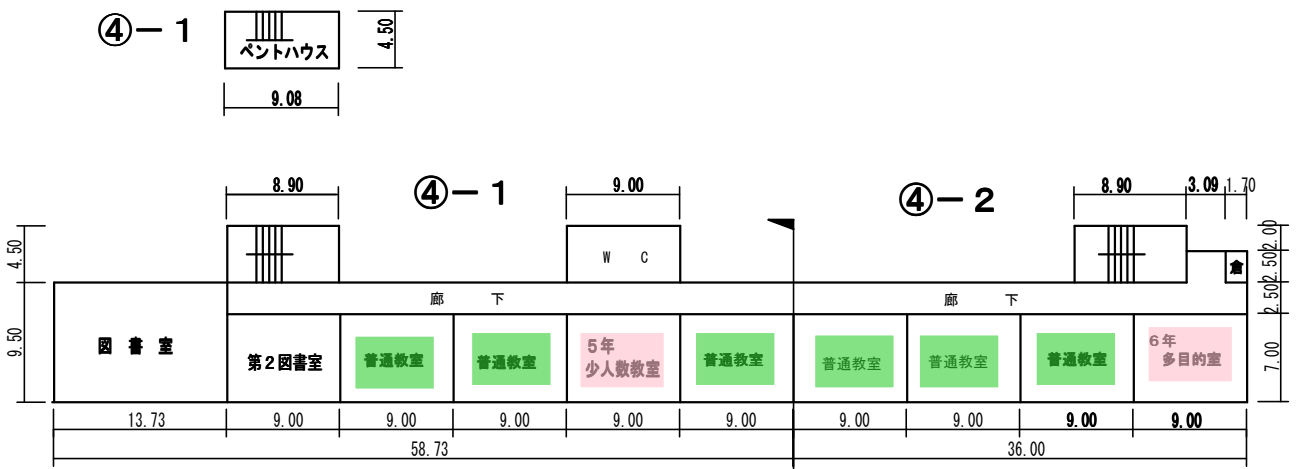

3 階

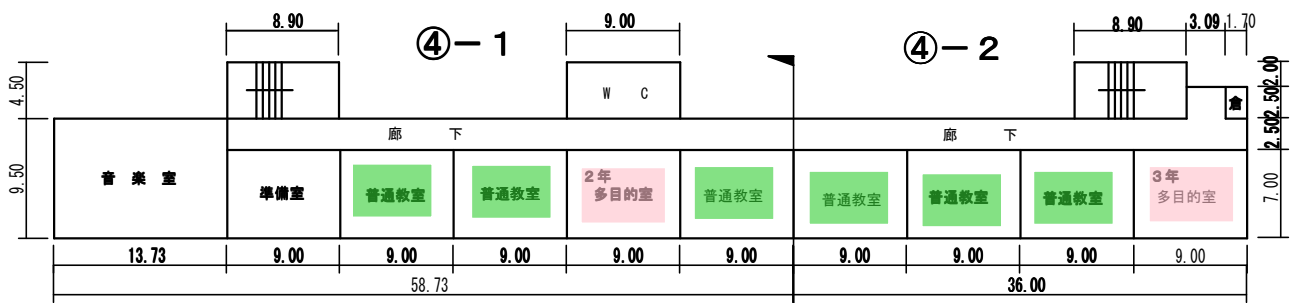

2 階

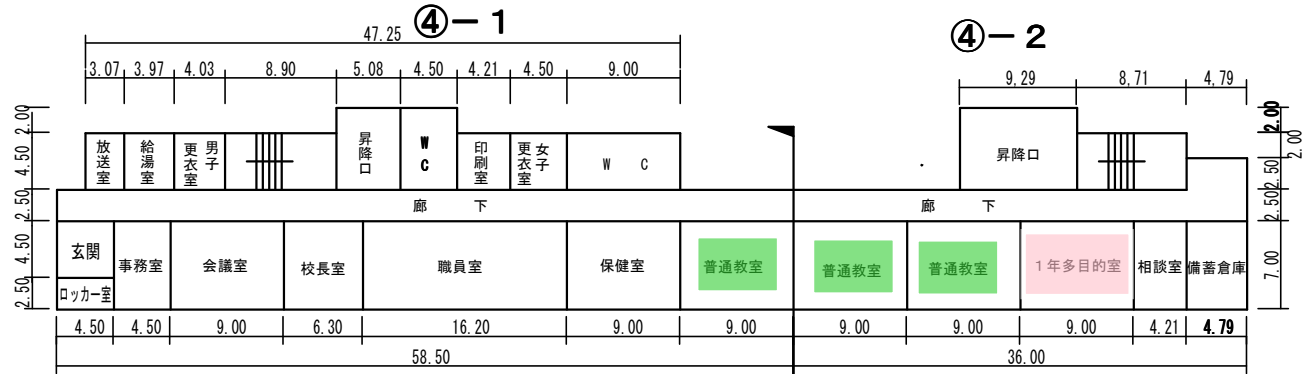

1 階

4-1



4-1

9.00

4-2

8.90 3.09 1.70

4-1

9.00

4-2






8.90 3.09 1.70

4-1

4-2


2.50 4.50 2.50 4.50 2.00

2.00 2.50 2.50 2.00 7.00

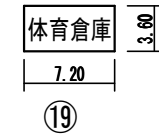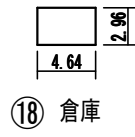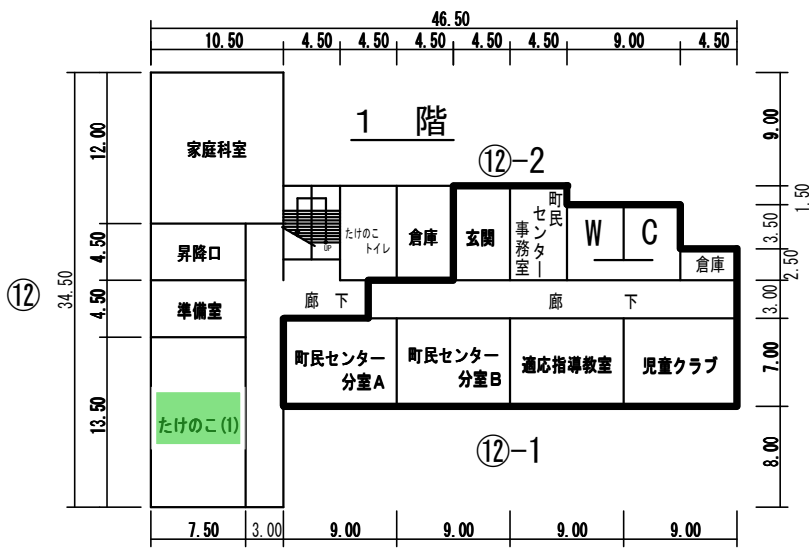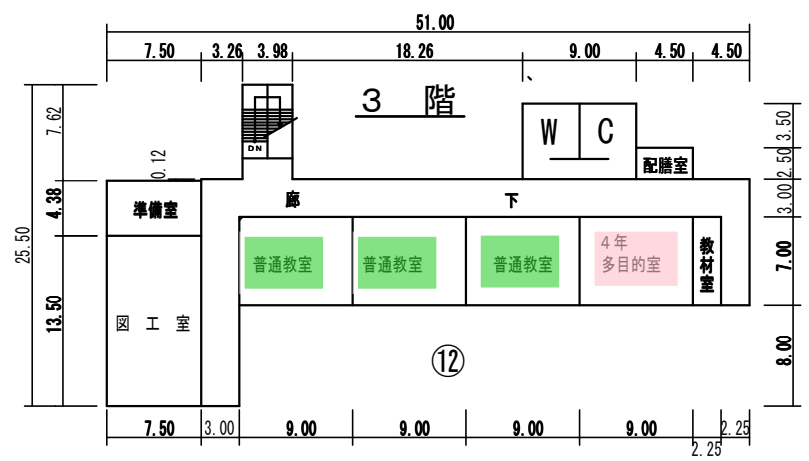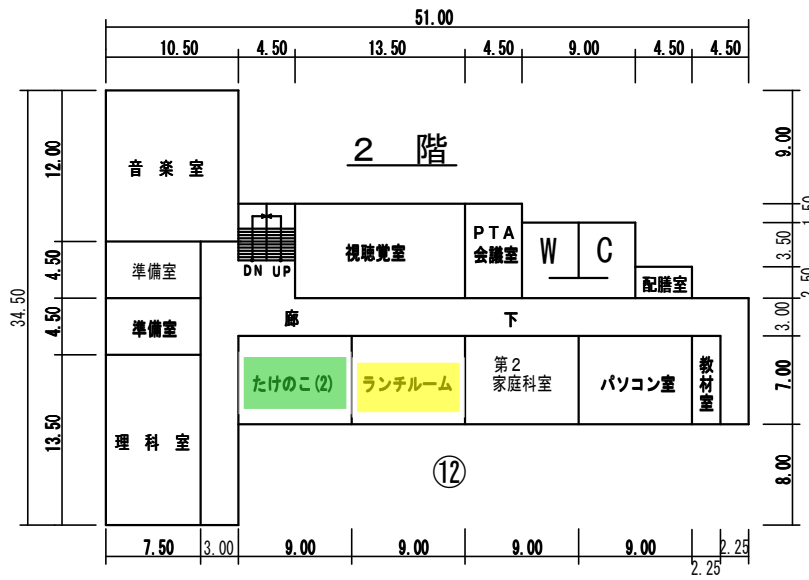


⑮プール専用付属 81㎡


平面図

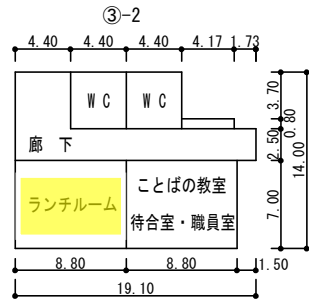


3階

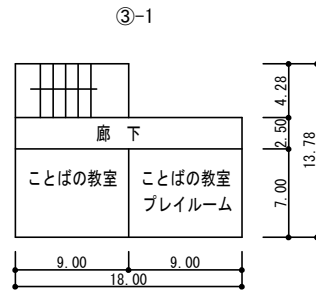


3階

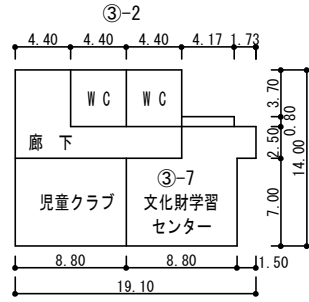


2階

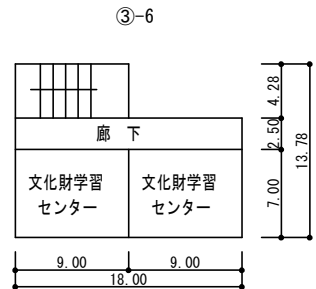

2階

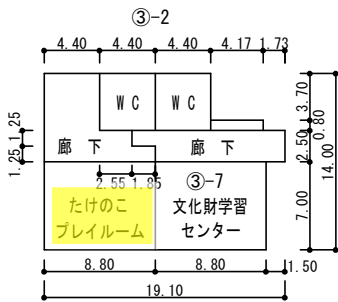


1階

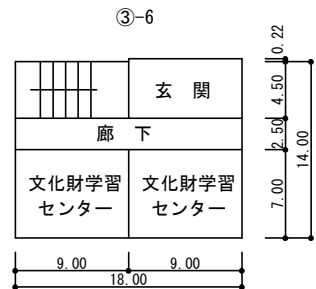


1階

③-3

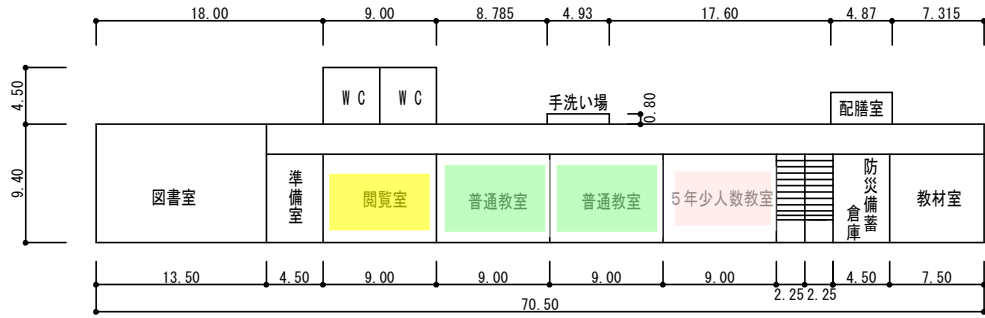


3 階

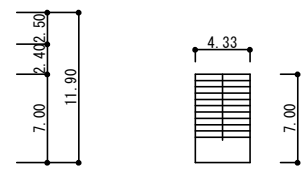


P H


③-3

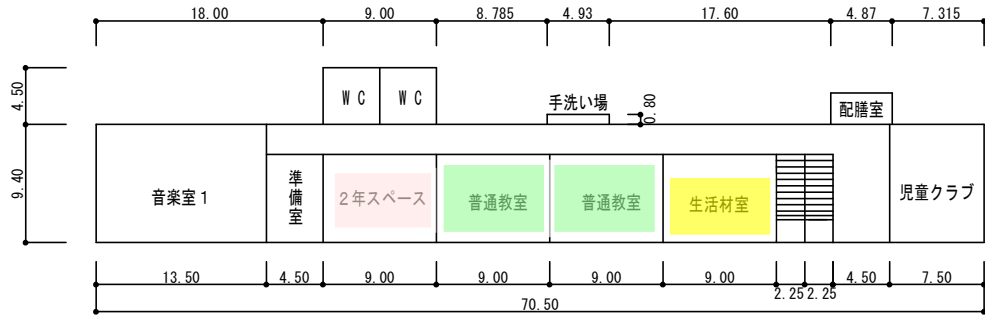



2 階

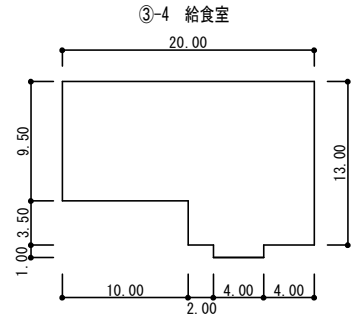



③-3




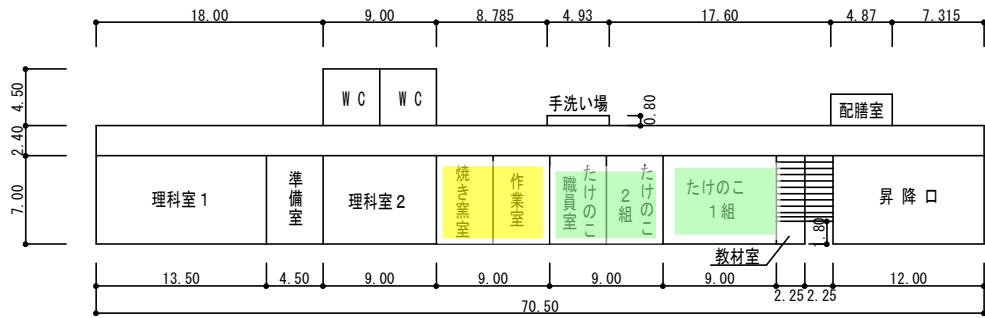













1 階




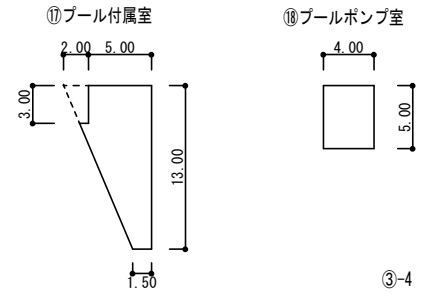
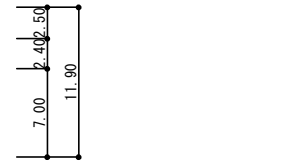



- ③-4 給食室 230㎡
- ⑪ プール附属室 62㎡
- ⑱ プールポンプ室 20㎡

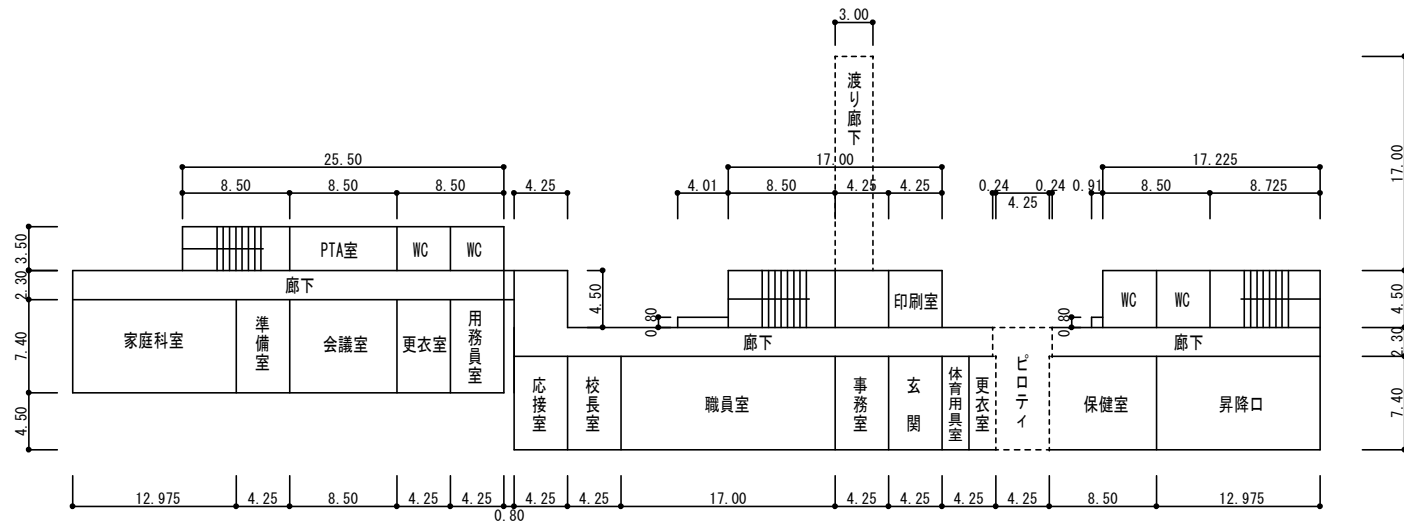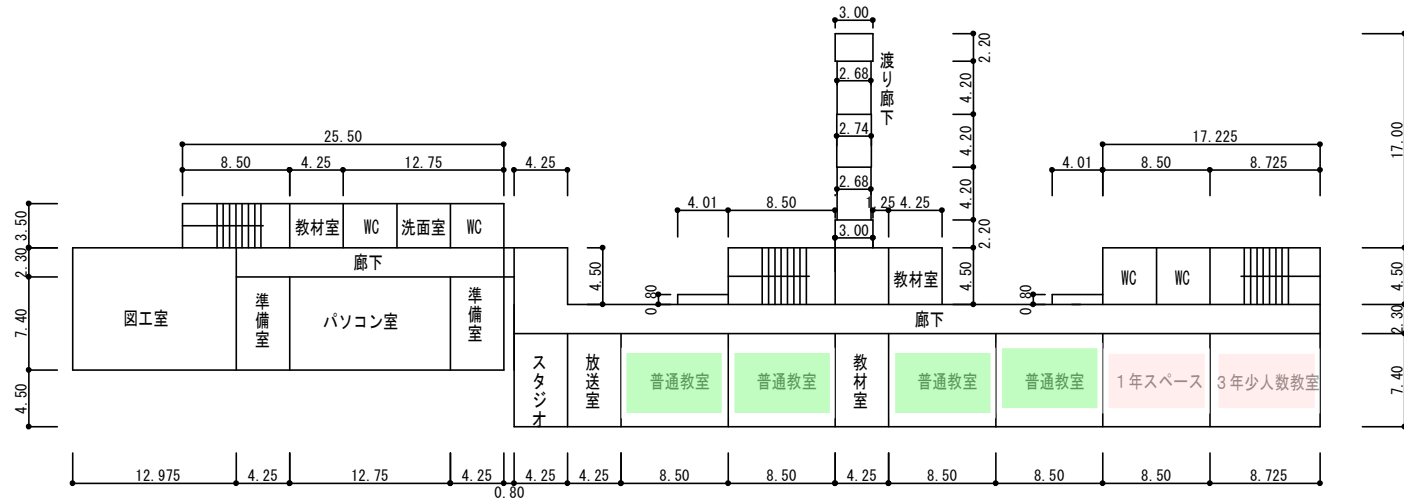

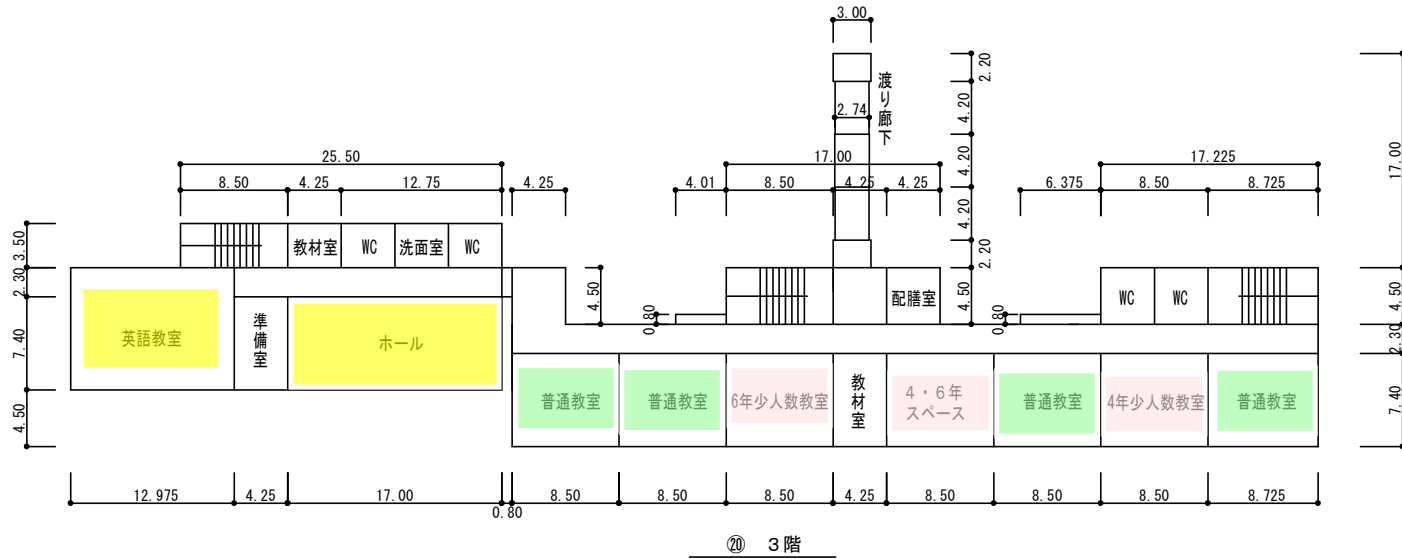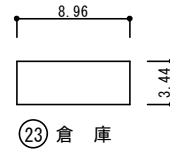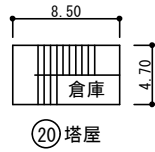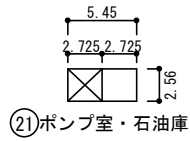


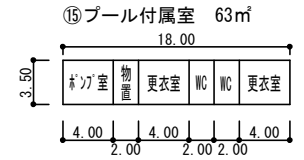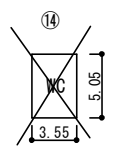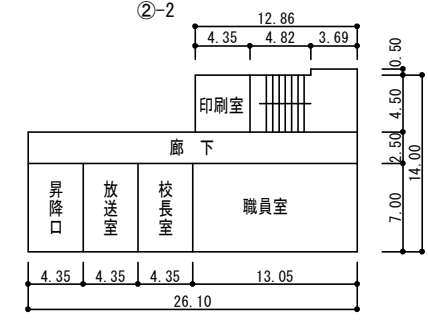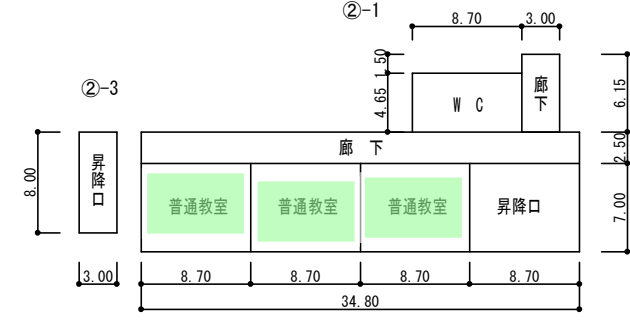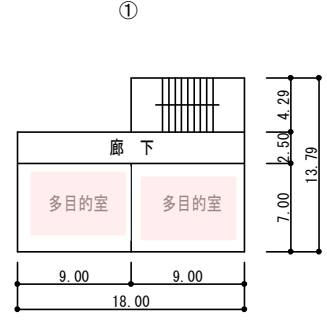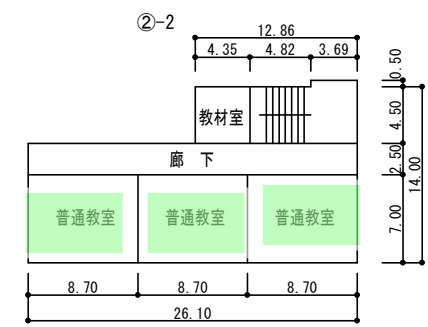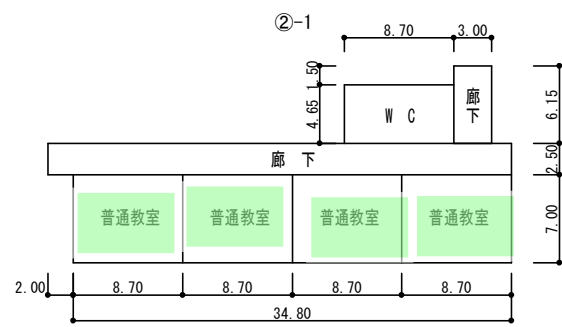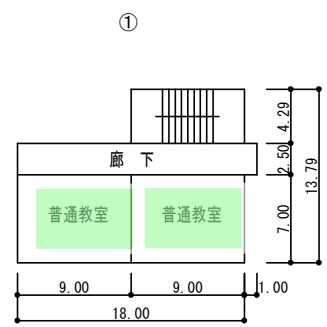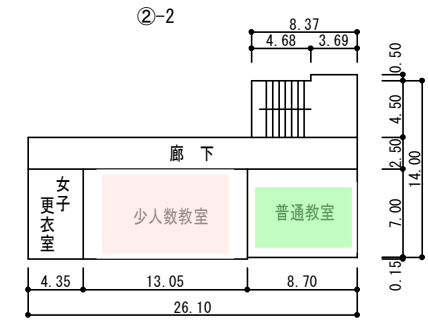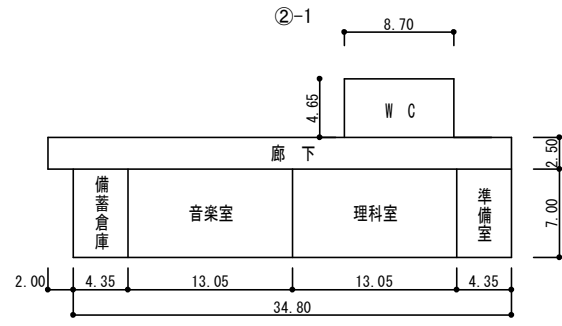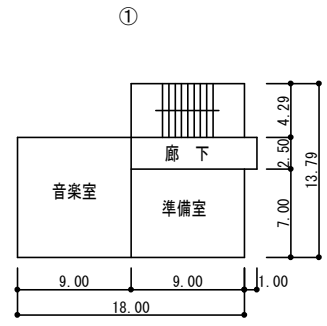

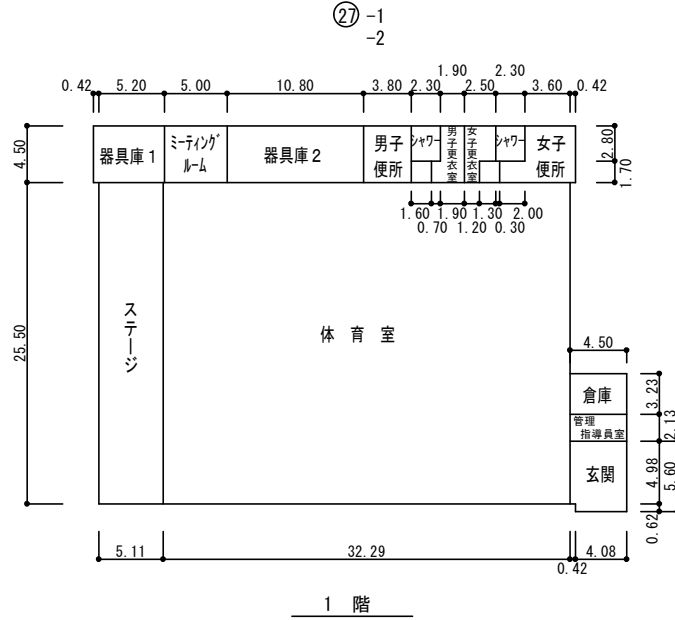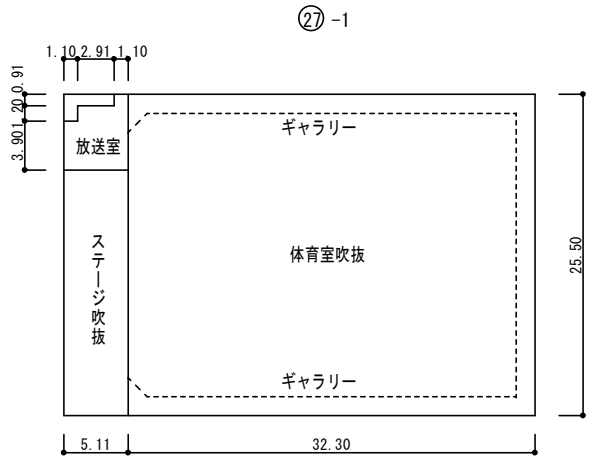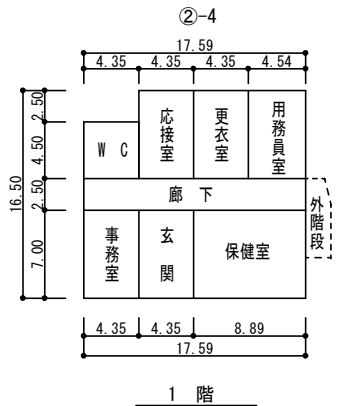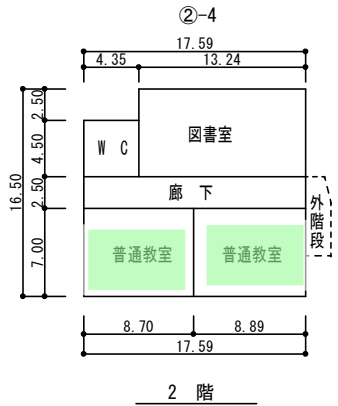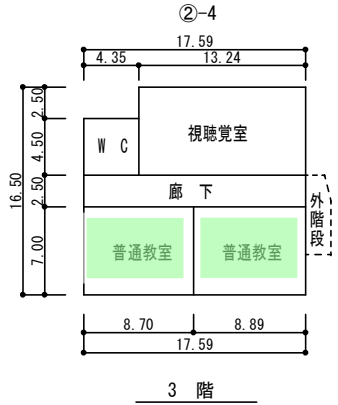


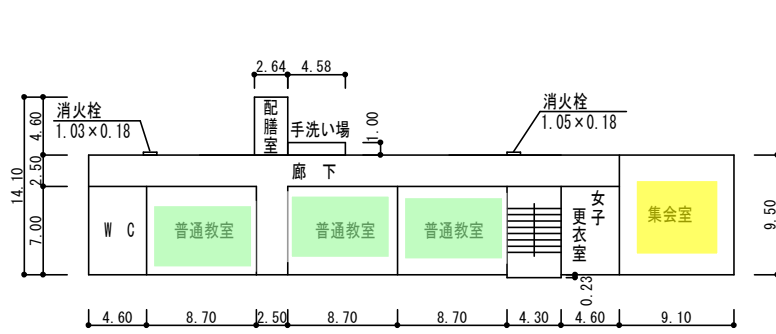


⑩ 3階

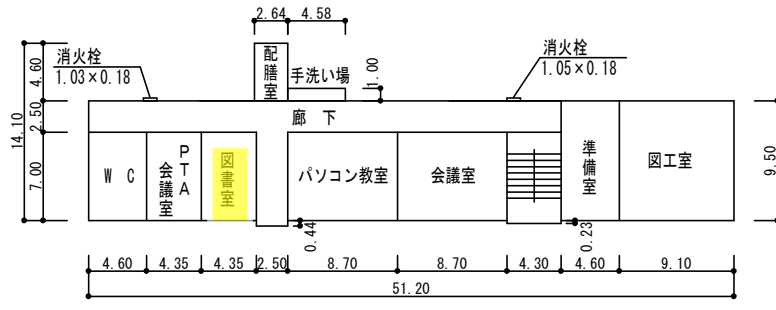


⑩ 2階

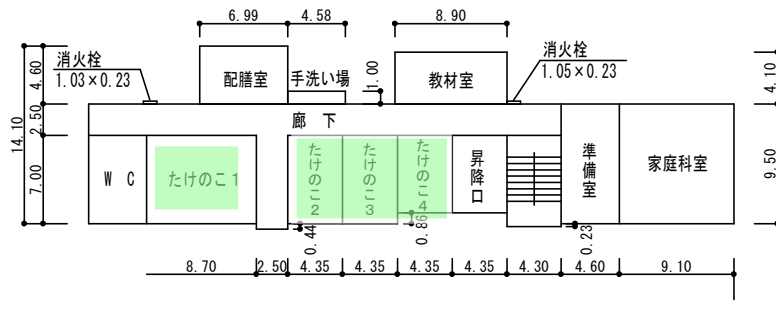


⑩ 1階

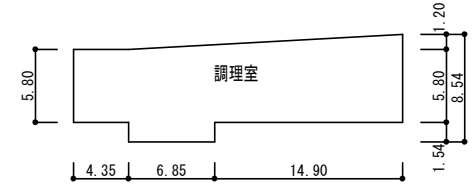


⑩-2 給食室

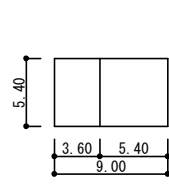


⑳ 倉庫

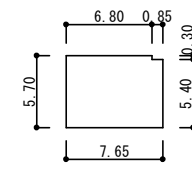


㉒ 休憩室

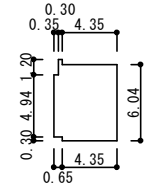


㉓ 調理室

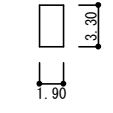


㉔ 倉庫

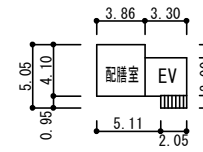


㉕ 1階

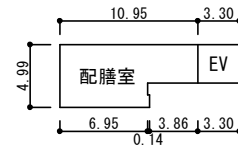


㉕ 2階

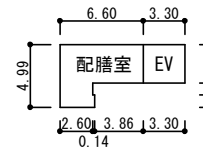


㉕ 3階

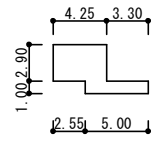

㉕ 地階 (EV機械室)

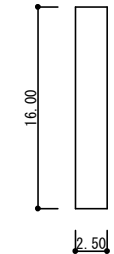


㉖ 2階


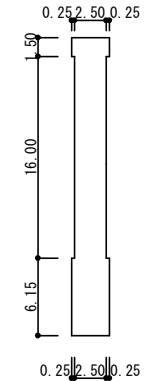


㉖ 3階


⑩-2
㉒ ㉓ ㉔
㉕ 給食室
397㎡

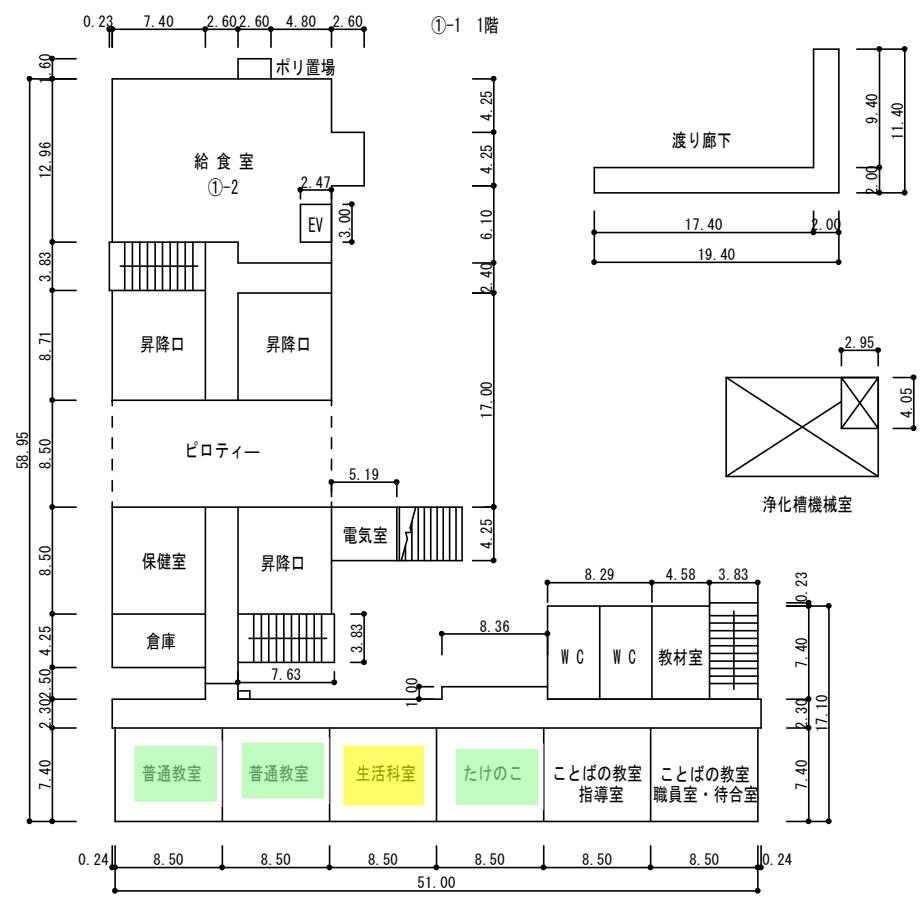

① 1階

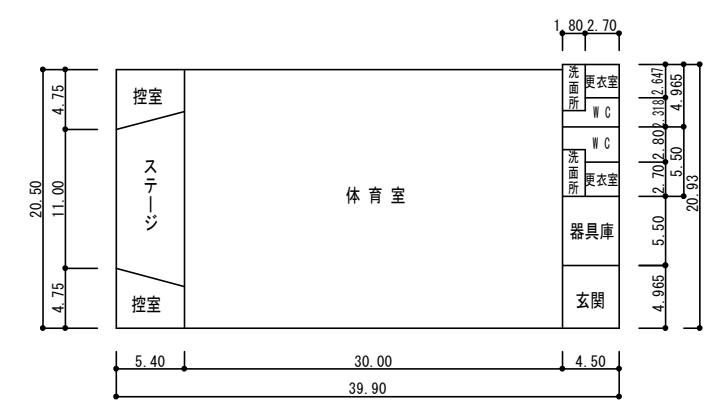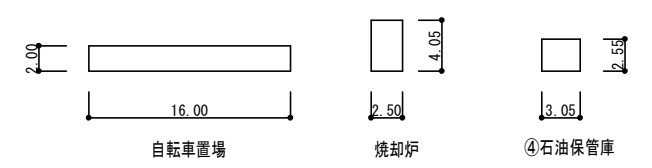


② 1階

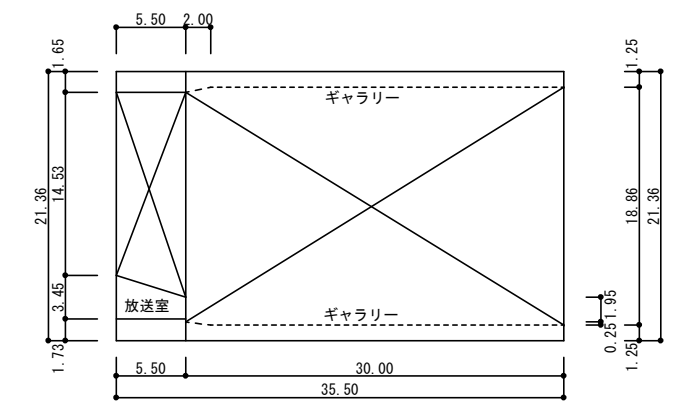


② 2階


通級指導教室 63㎡
給食室 247㎡

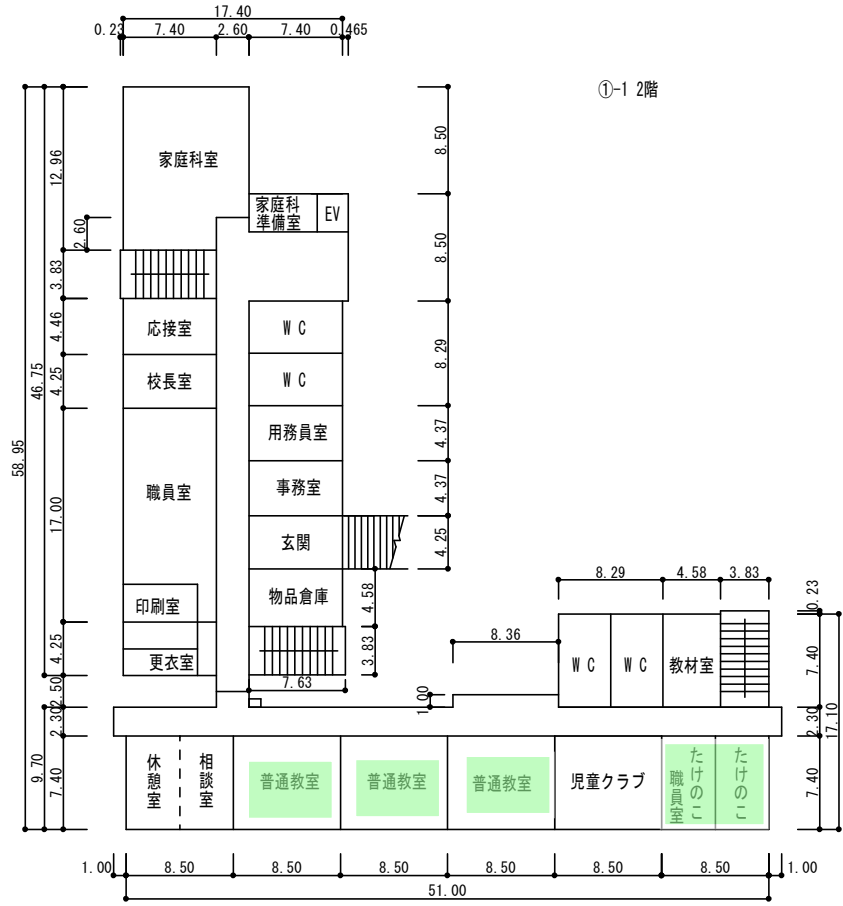



⑪ 2階

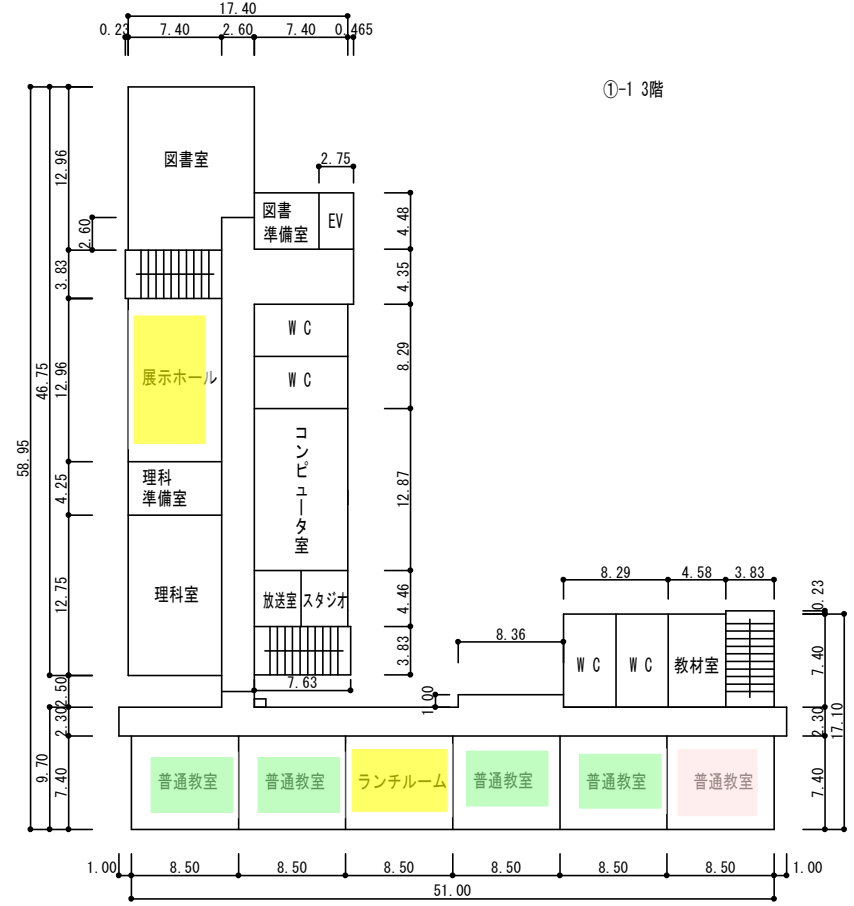

⑫ 3階

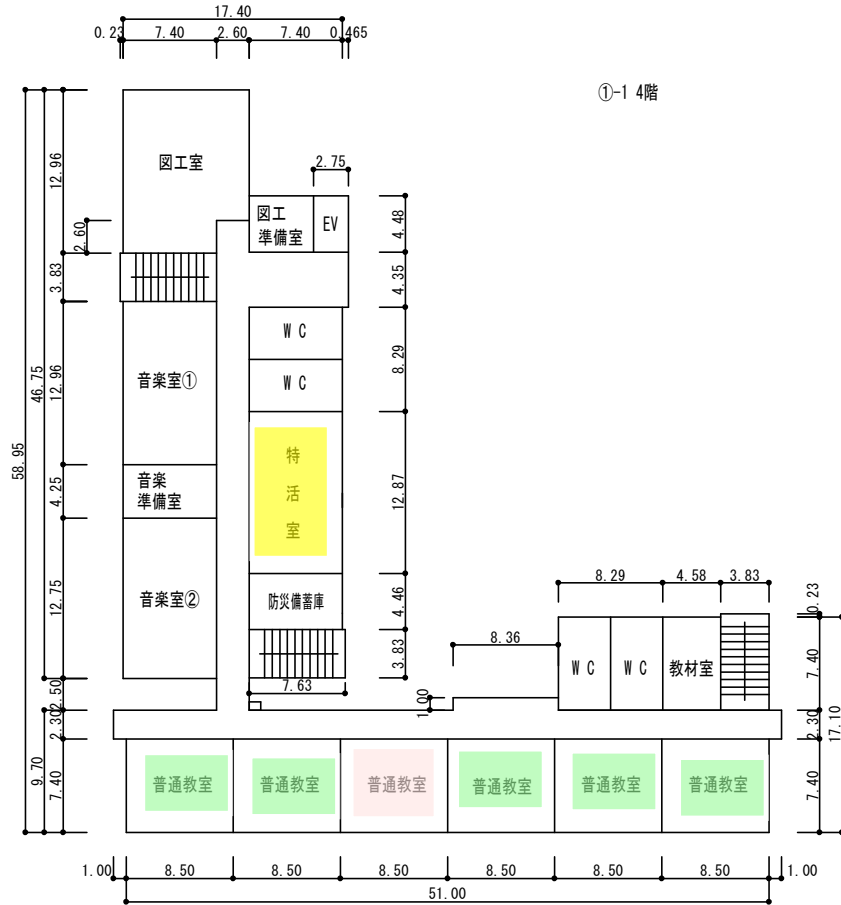



① 4階

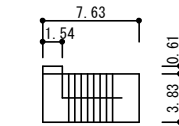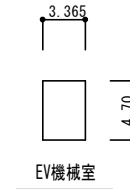


① 屋上階


令和4年度

平面図	縮尺	(1/600 A4)	0 5 10 15 20 25 m	学校名	南小学校	調査番号	(都道府県)				(市町村)			(学校)			加算点数	1824
							1	4	3	2	1	1	5	5	5			

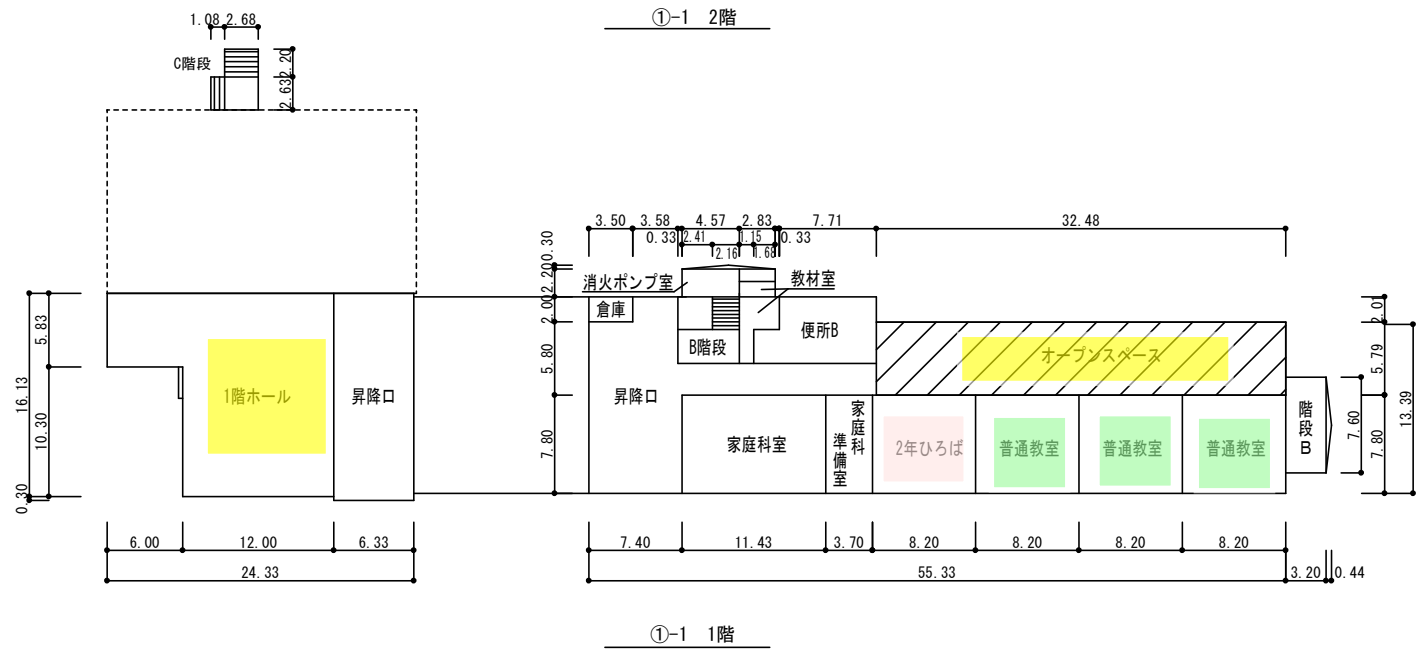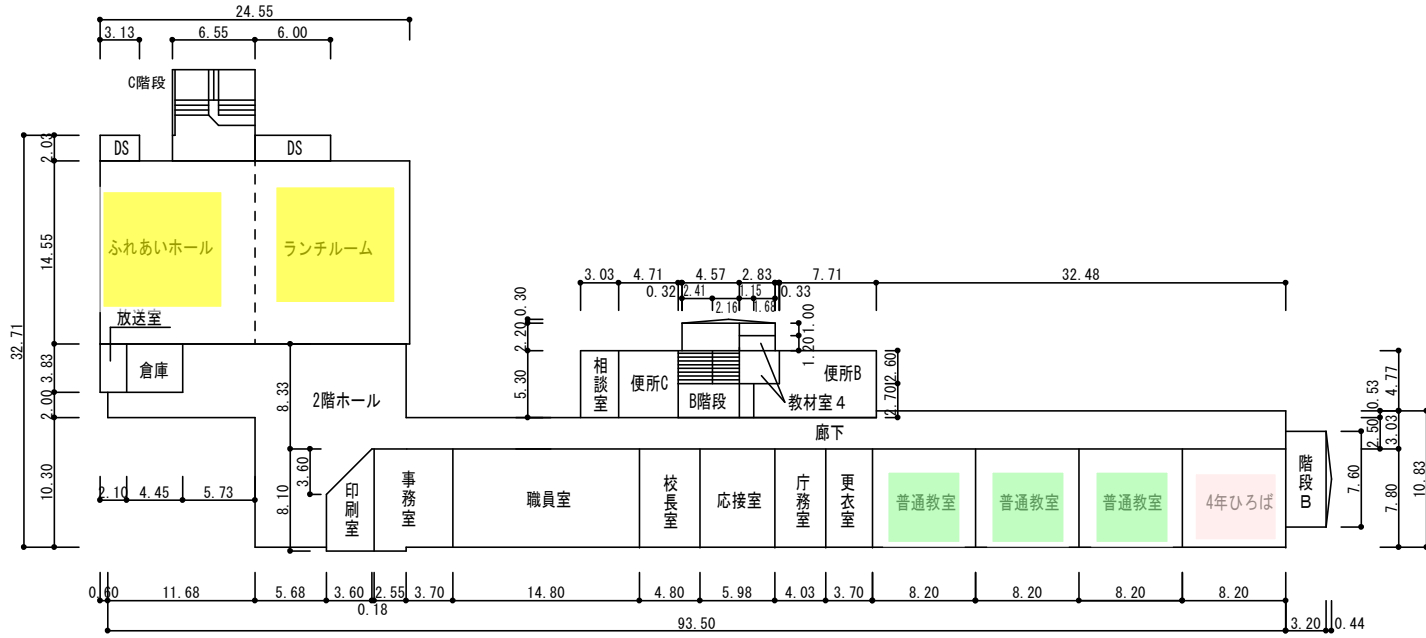


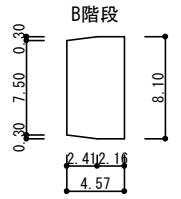


①-1 PH1階

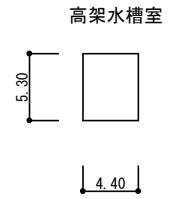

①-1 PH2階

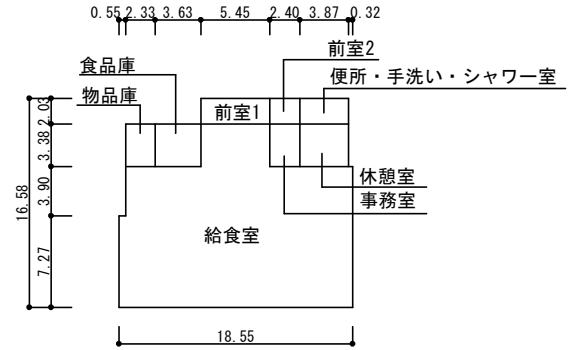




①-2 給食棟

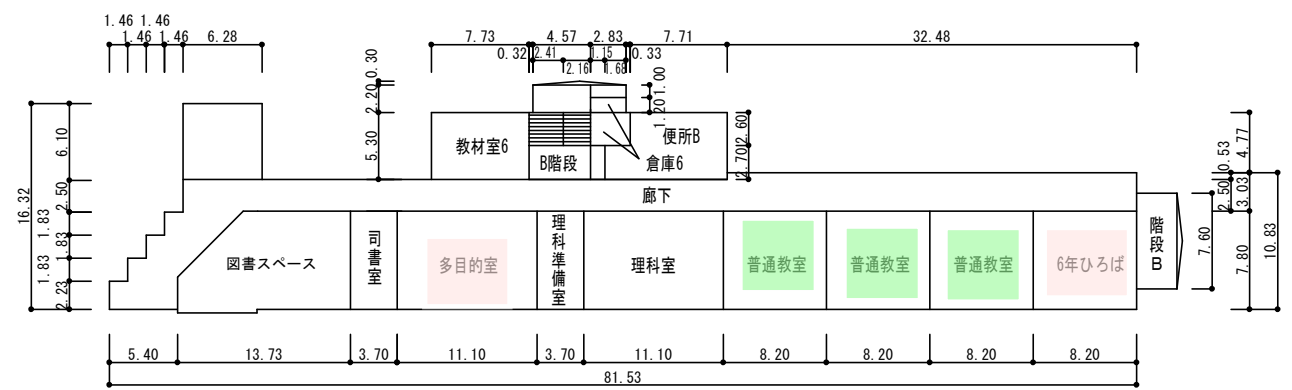



①-1 3階

令和4年度

平面図	縮尺	(1/600 A4)	0 5 10 15 20 25 m	学校名	南小学校	調査番号	(都道府県)	(市町村)	(学校)	階層	加算措置	1824
							1	4	3			

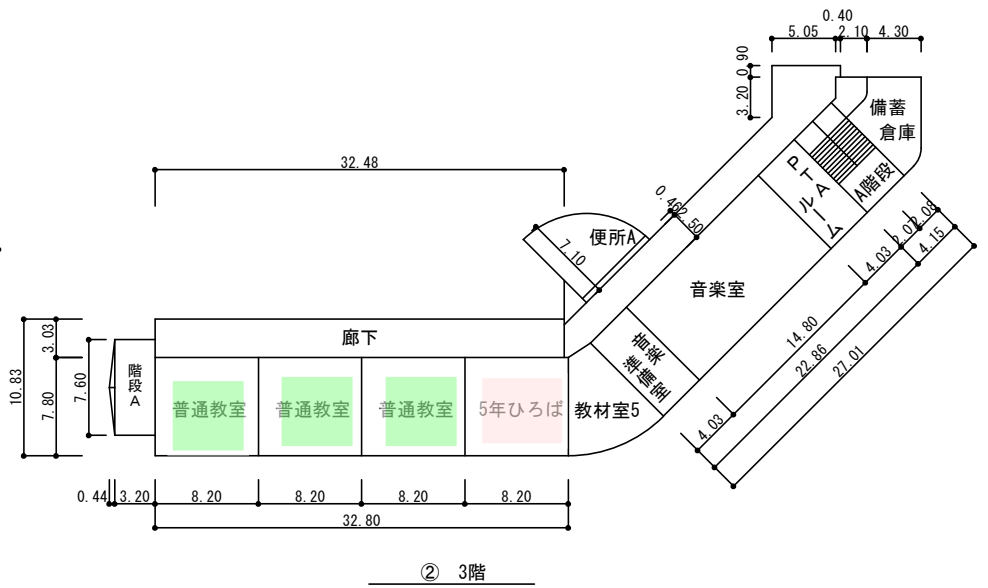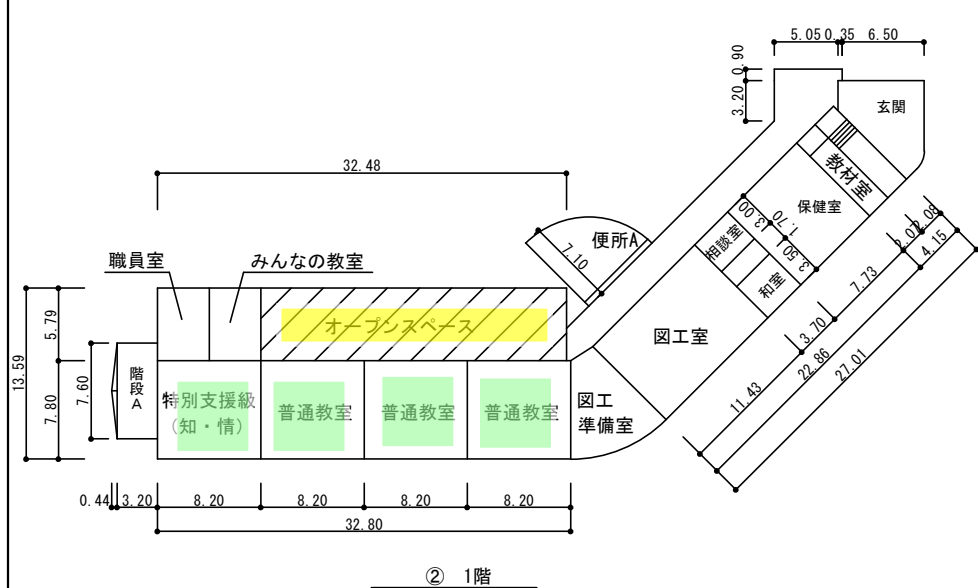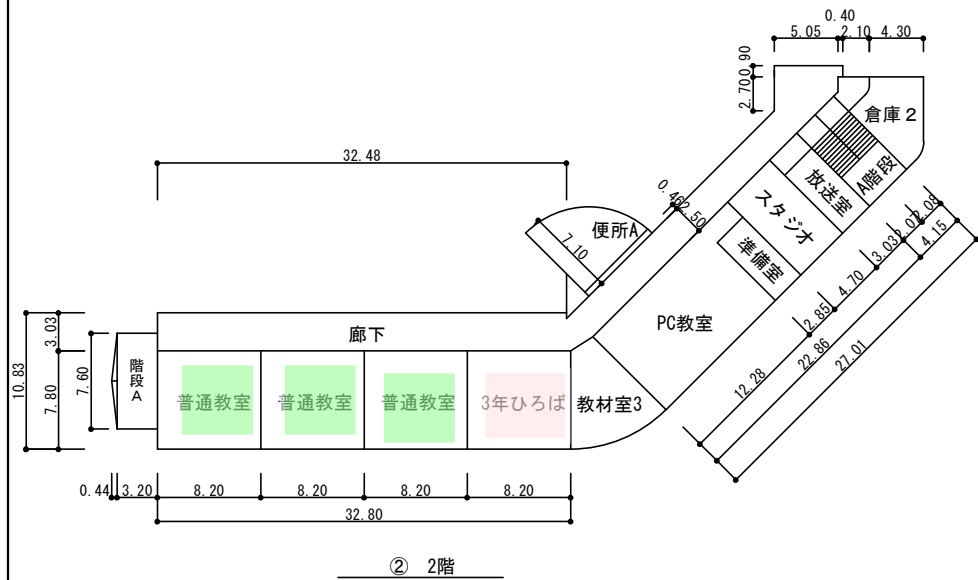


令和4年度

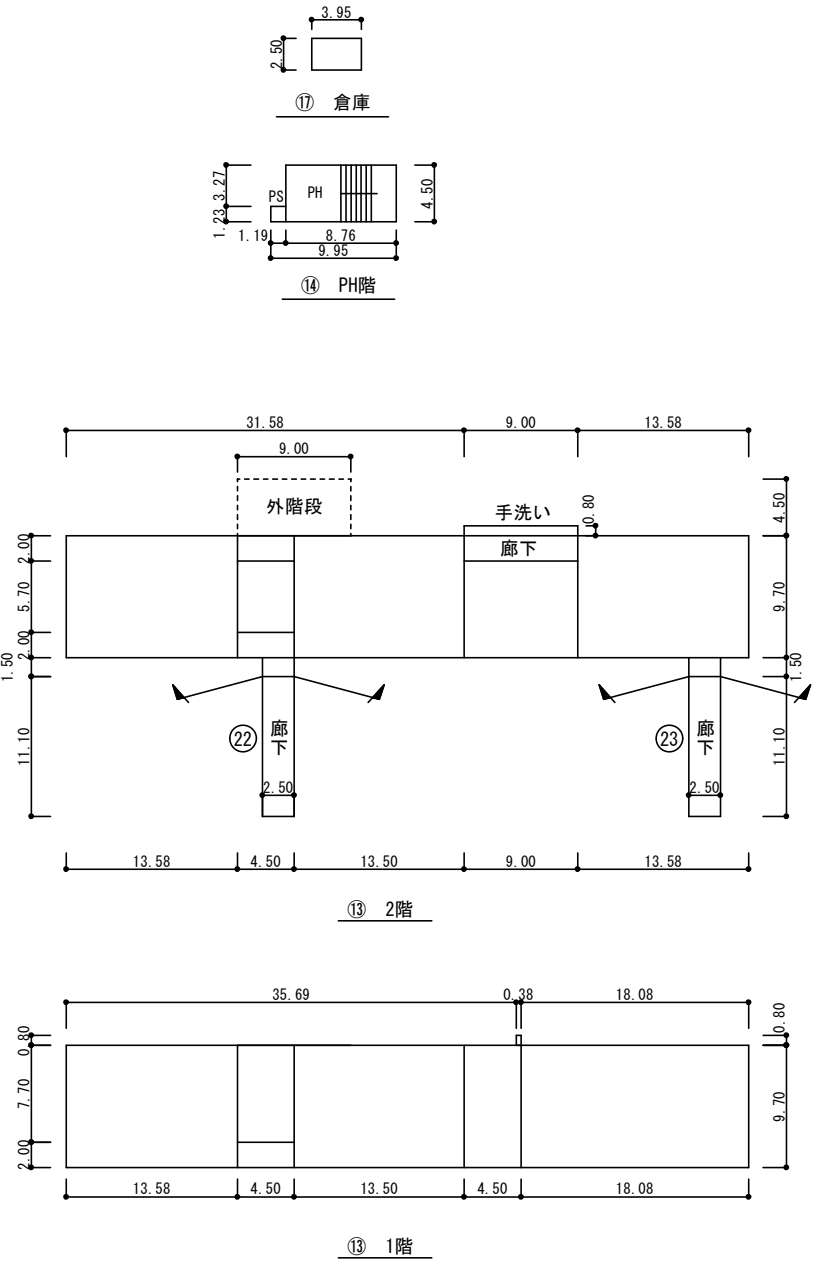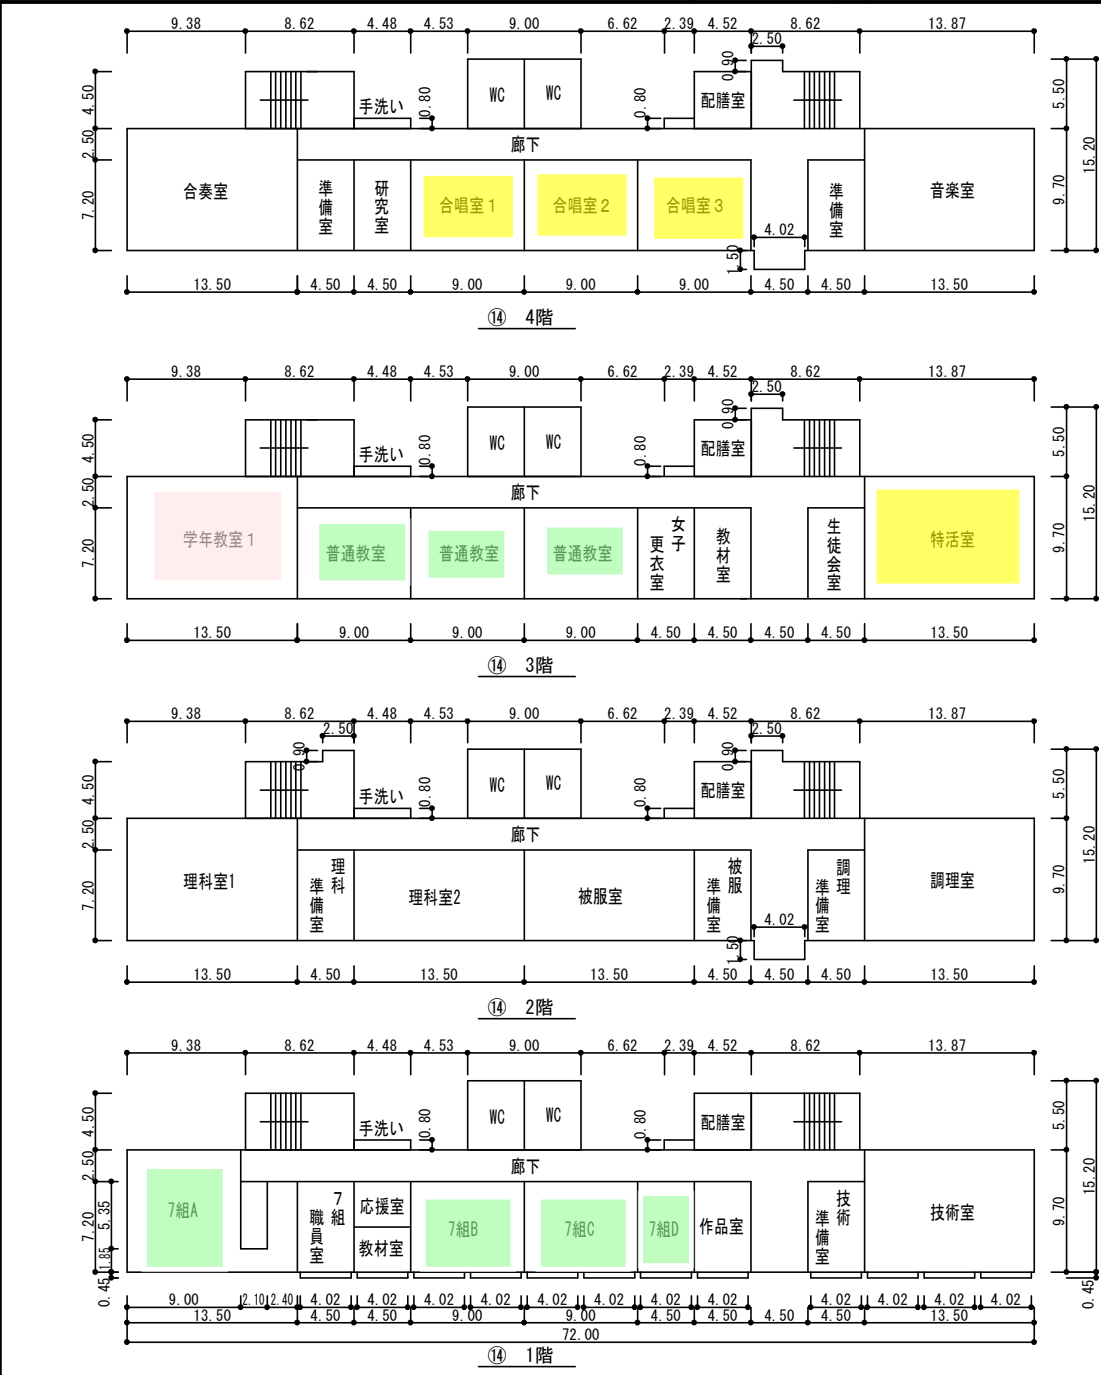








⑰倉庫学校開放施設 10㎡

令和4年度





平面図	縮尺	(1/600 A4)	0 5 10 15 20 25 m	学校名	調査番号						1826		
					寒川中学校		(都道府県)	(市町村)	(学校)				
					1	4	3	2	1	4	4	6	1

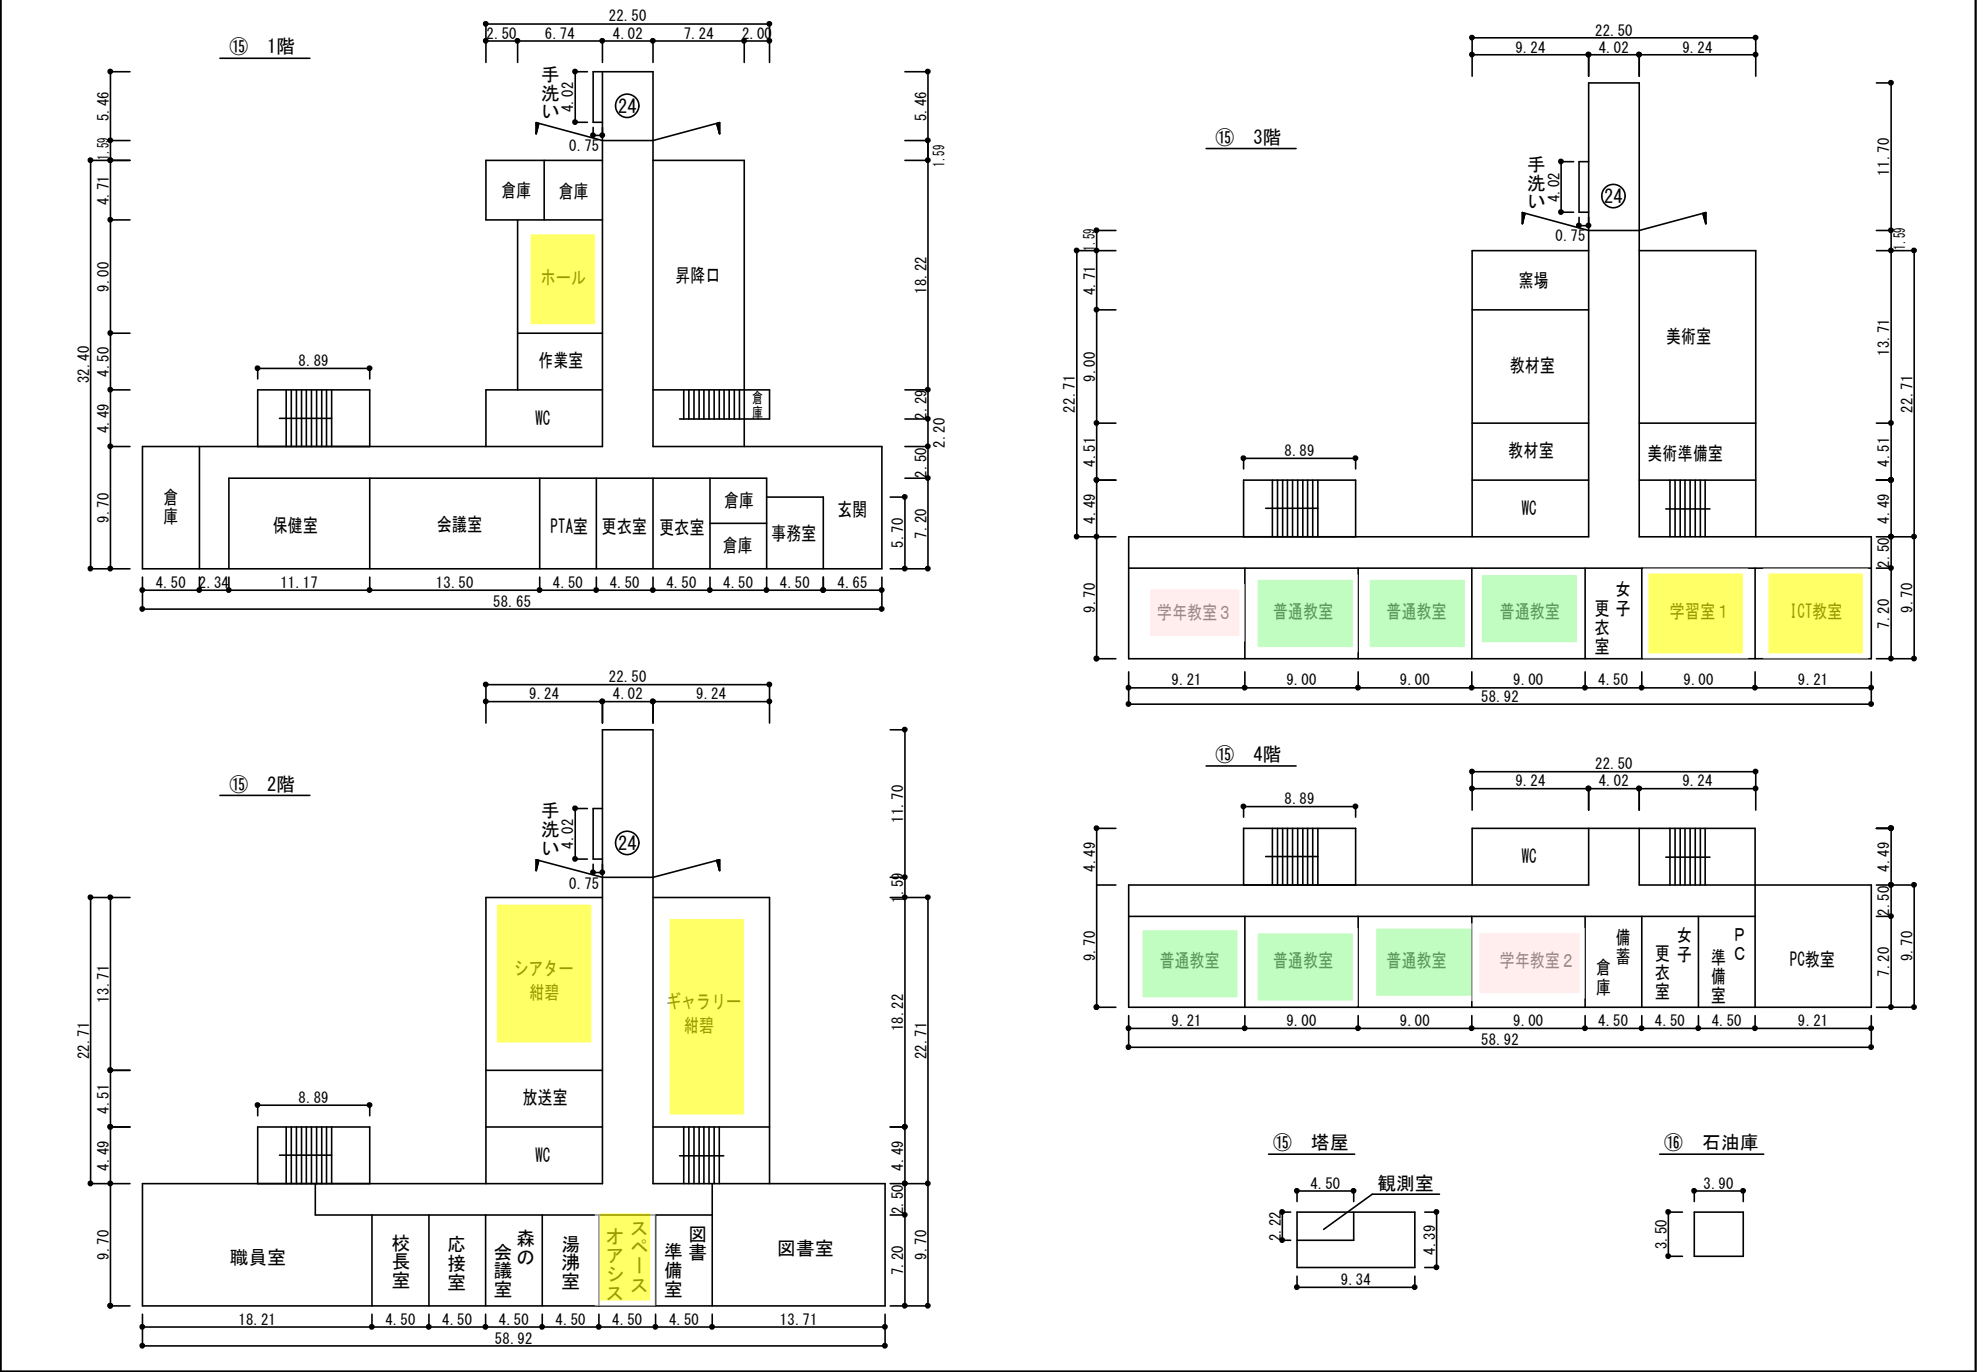


平面図

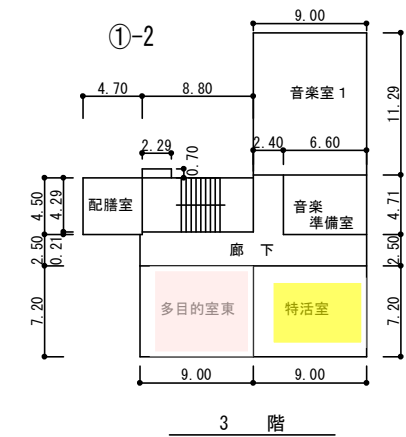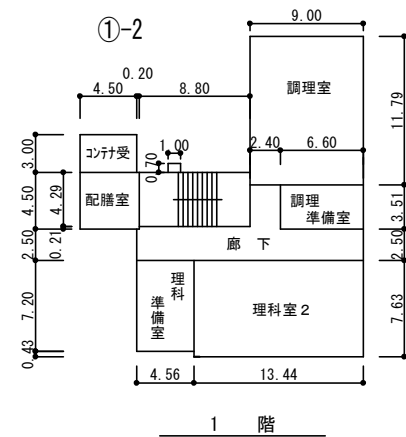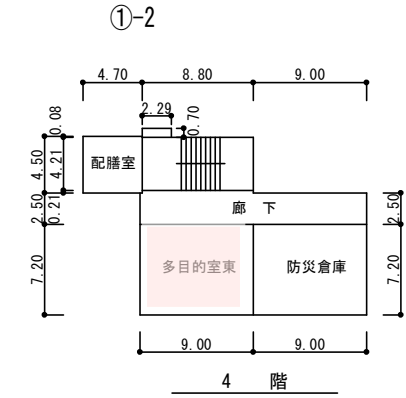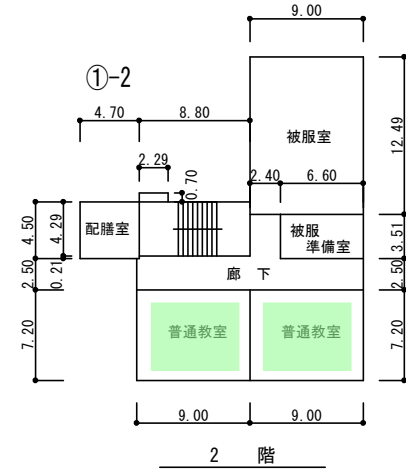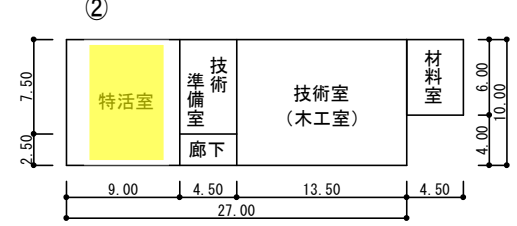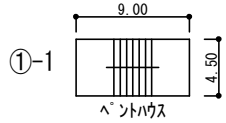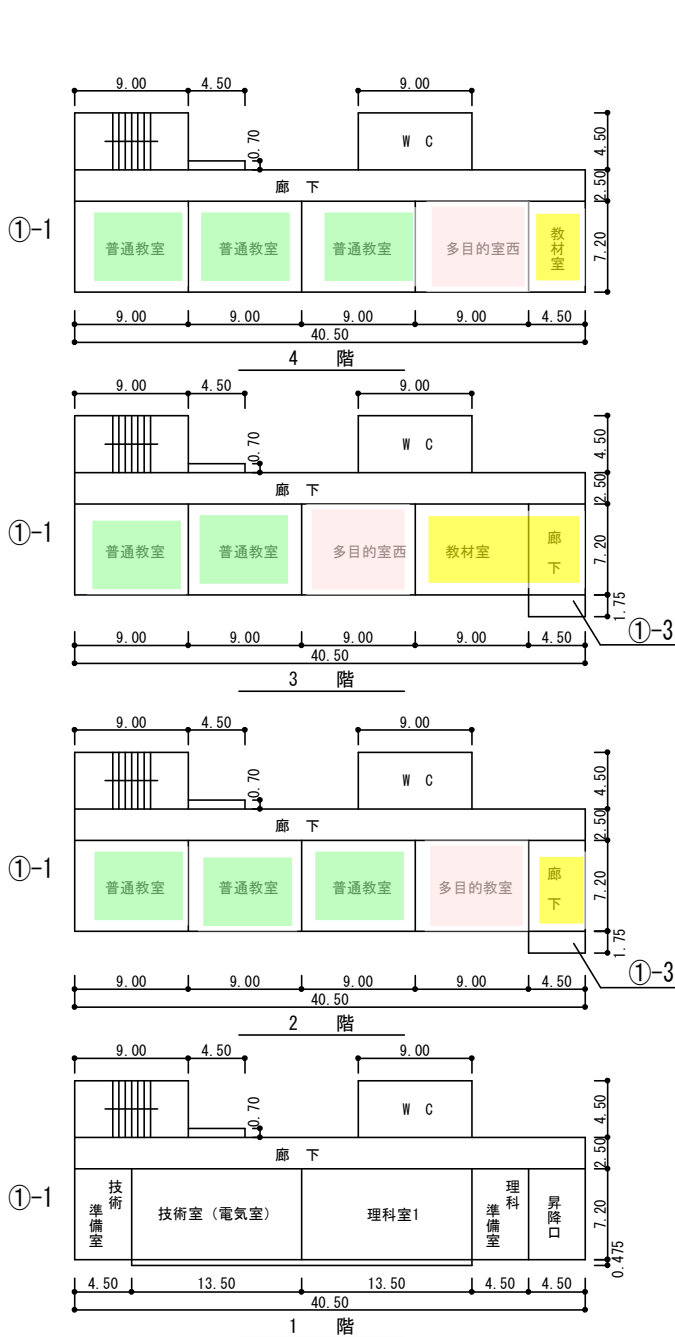


平面図

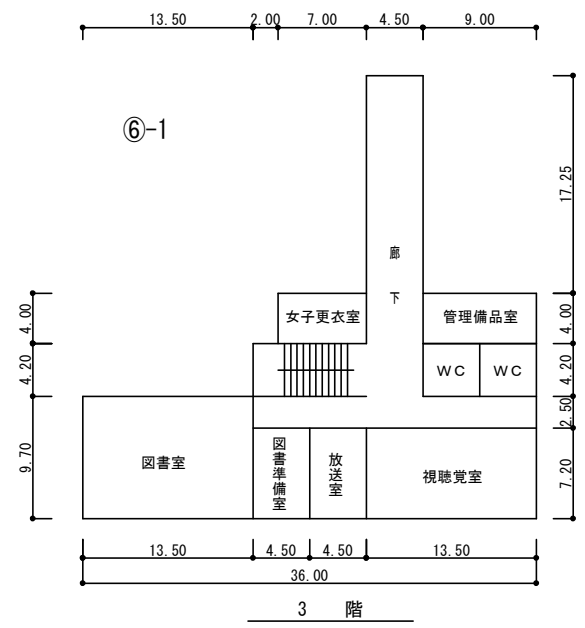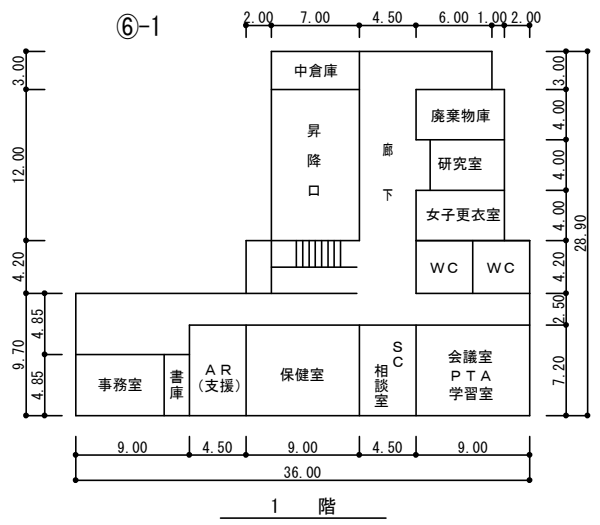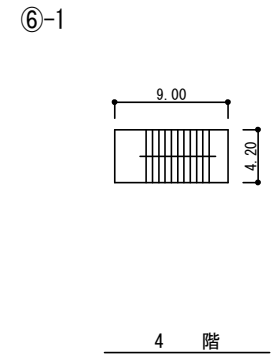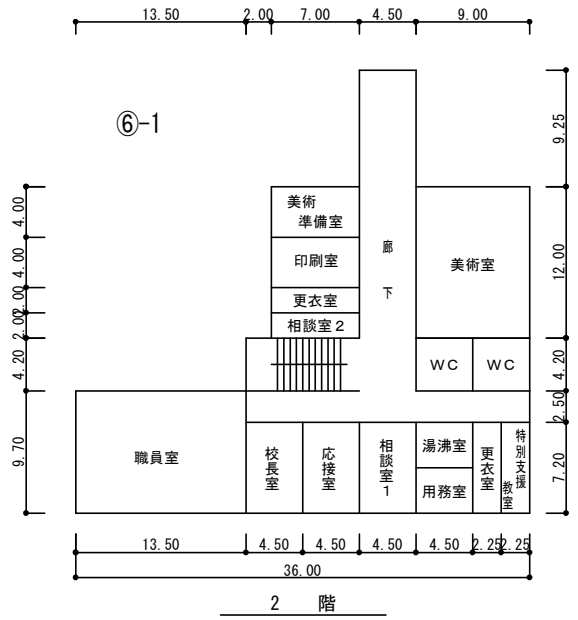


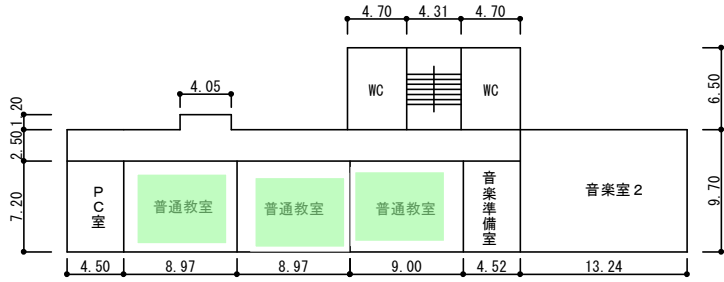


⑥-2 3階

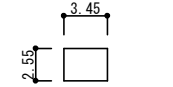


⑦ 倉庫

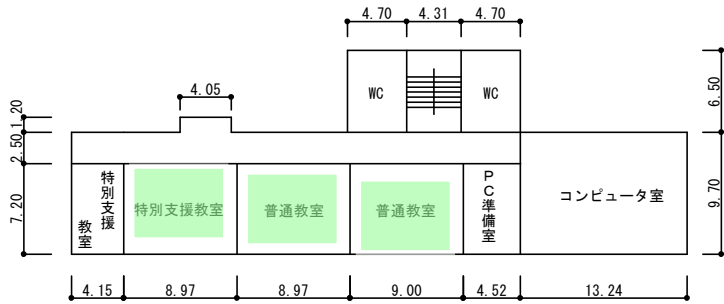

⑥-2 2階

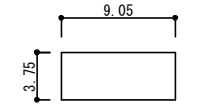


⑩ 倉庫

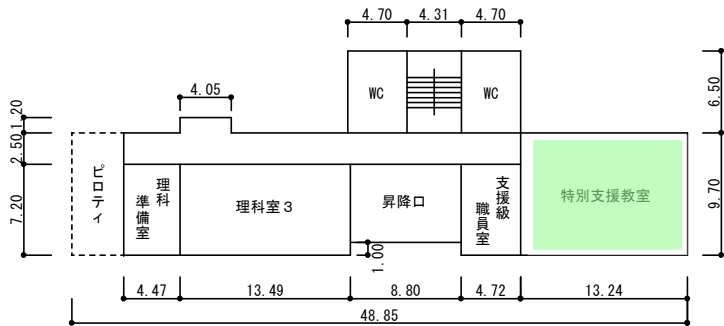


⑥-2 1階


⑦倉庫 (学校開放専用) 9㎡

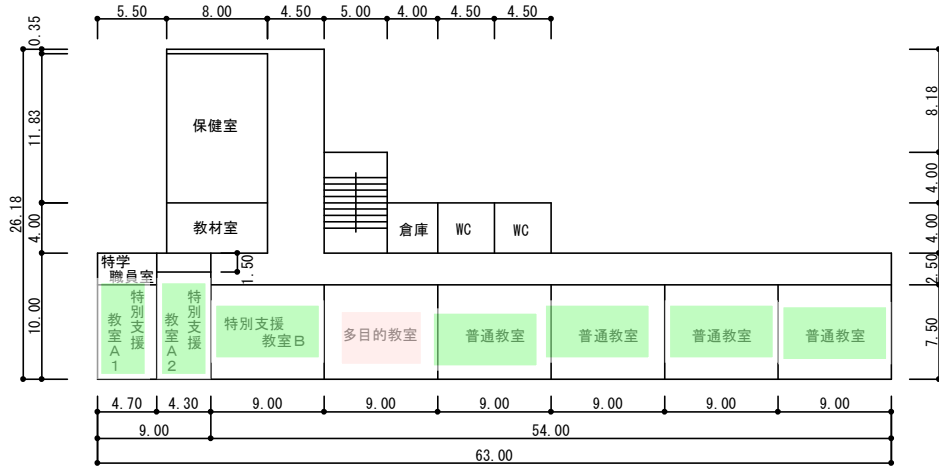


①-1 2階

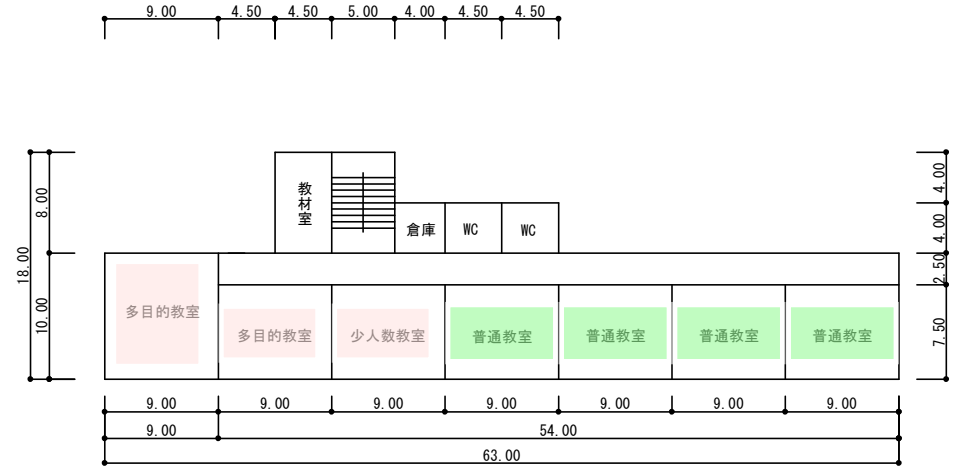

①-1 4階

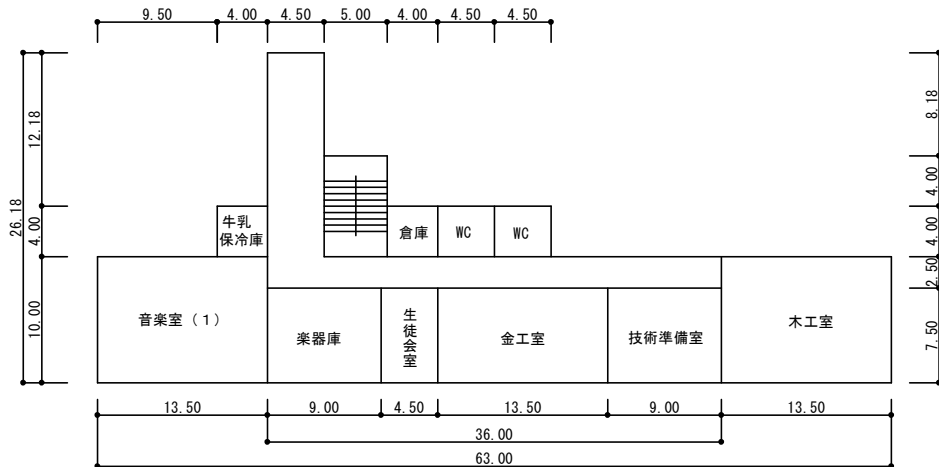


①-1 1階

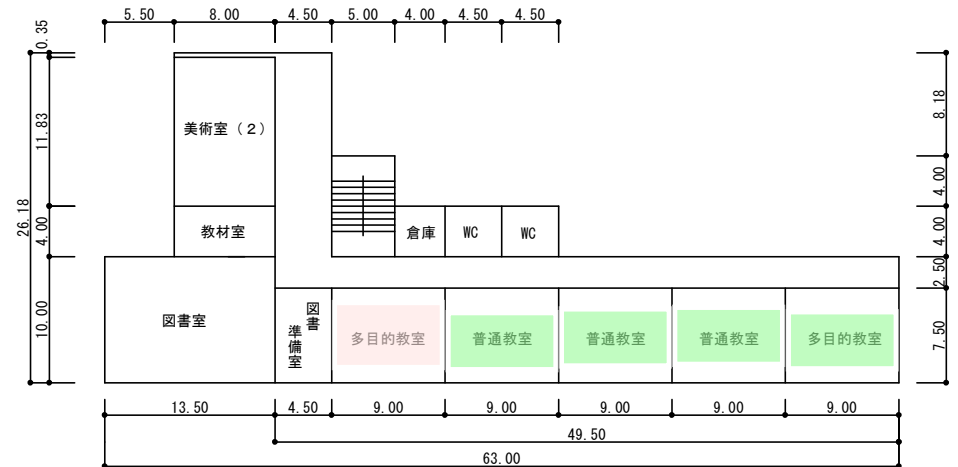


①-1 3階

令和4年度


平面図

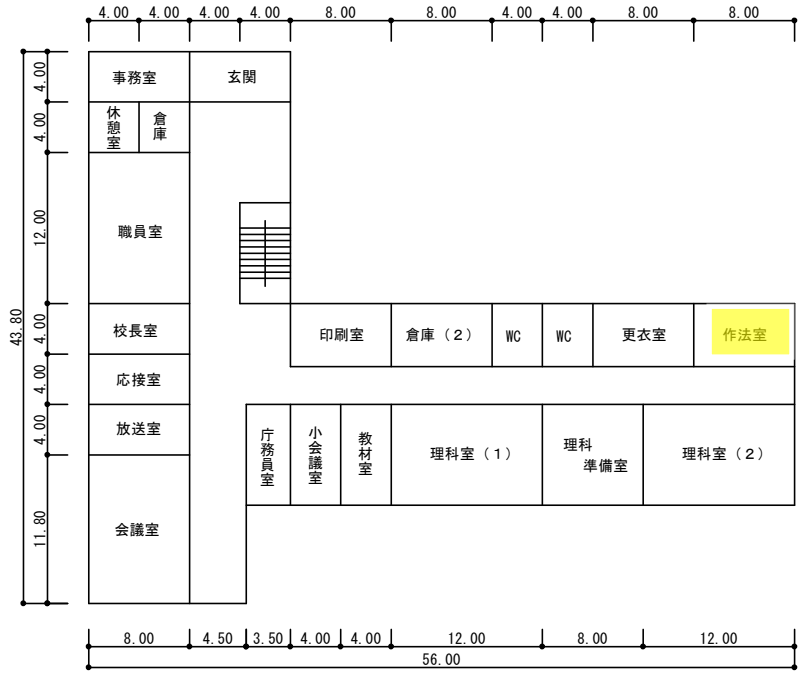

①-2 2階

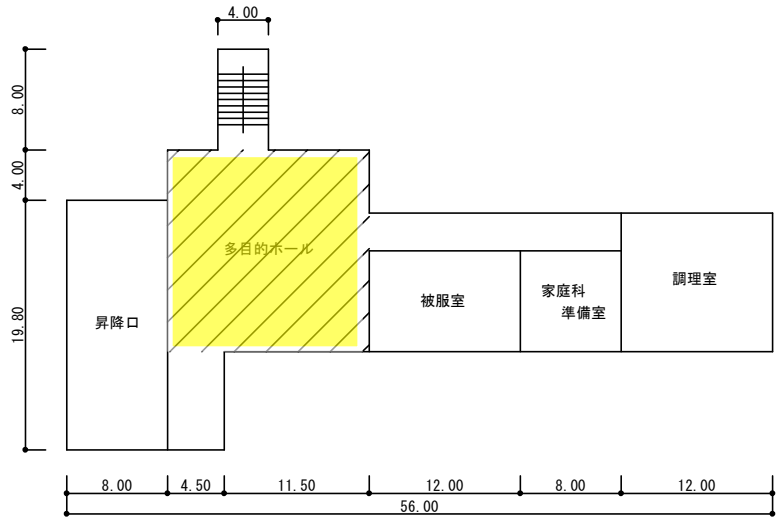

①-2 1階

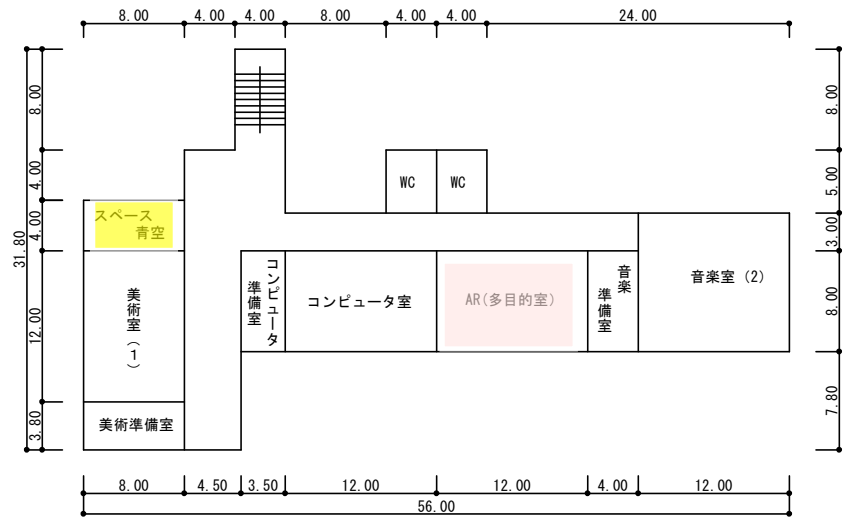

①-2 3階