1:500
A55

寒川町現況平面図

（道路台帳図）

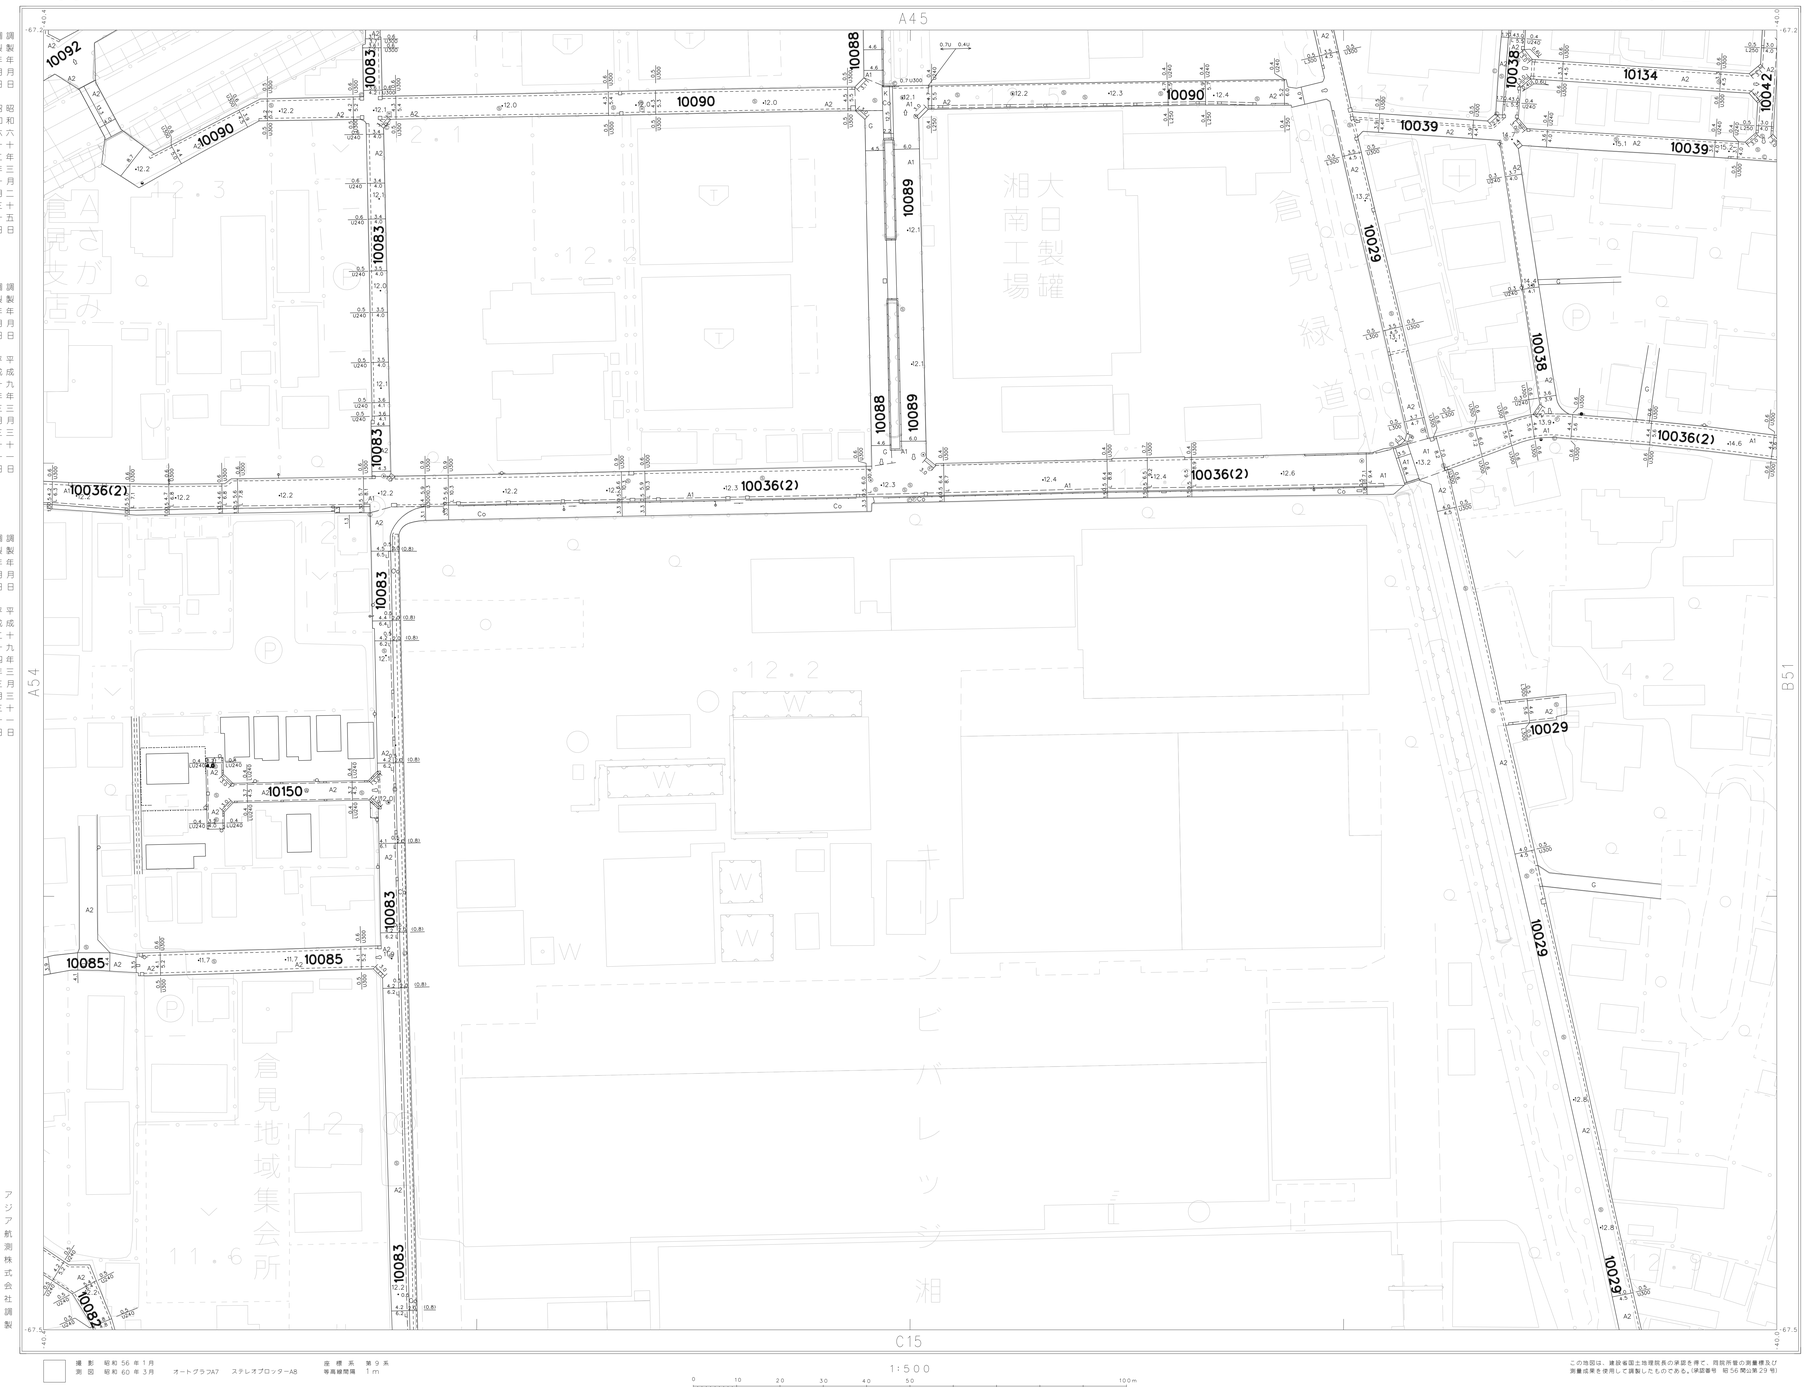

A55

A44	A45	B41
A54		B51
C14	C15	D11

調製年月日　平成八年三月三十一日
調製年月日　平成七年三月二十六日
調製年月日　平成六年三月十六日
調製年月日　平成五年三月三十一日
調製年月日　平成四年三月三十一日
調製年月日　平成三年三月三十一日
調製年月日　平成二年三月二十二日
調製年月日　平成一年三月二十八日
調製年月日　平成九年三月三十一日
調製年月日　平成十年三月三十一日
調製年月日　平成十一年三月三十一日
調製年月日　平成十二年三月三十一日
調製年月日　平成十三年三月三十一日
調製年月日　平成十四年三月三十一日
調製年月日　平成十五年三月三十一日
調製年月日　平成十六年三月三十一日
調製年月日　平成十七年三月三十一日
調製年月日　平成十八年三月三十一日
調製年月日　平成十九年三月三十一日
調製年月日　平成二十年三月三十一日
調製年月日　平成二十一年三月二十二日
調製年月日　昭和六十一年三月二十五日
調製年月日　和六十二年三月二十九日

撮影　昭和 56 年 1 月
測図　昭和 60 年 3 月　オートグラフA7　ステレオプロッターA8
座標系　第 9 系
等高線間隔　1 m

1:500

この地図は、建設省国土地理院長の承認を得て、同院所管の測量成果及び測量成果を使用して調製したものである。（承認番号　昭 56 関山第 279 号）

アジア航測株式会社調製

A55