1:500
B51

寒川町現況平面図

(道路台帳図)

調製年月日 昭和六十年三月二十五日
調製年月日 昭和六十年八月三十一日
調製年月日 昭和六十二年一月三十日
調製年月日 昭和六十三年一月二十九日
調製年月日 平成元年三月三十一日
調製年月日 平成三年三月三十日
調製年月日 平成四年三月三十一日
調製年月日 平成七年三月三十一日
調製年月日 平成九年三月三十一日
調製年月日 平成十年三月三十一日
調製年月日 平成十一年三月三十一日
調製年月日 平成十二年三月三十一日
調製年月日 平成十三年三月三十日
調製年月日 平成十四年三月二十九日
調製年月日 平成十五年三月三十一日
調製年月日 平成十六年三月三十一日
調製年月日 平成十七年三月三十一日
調製年月日 平成十八年三月三十一日
調製年月日 平成十九年三月三十一日
調製年月日 平成二十年三月三十一日
調製年月日 平成二十二年三月三十一日
調製年月日 平成二十三年三月三十一日
調製年月日 平成二十四年三月三十日
調製年月日 平成二十五年三月二十九日
調製年月日 平成二十六年三月三十一日
調製年月日 平成二十七年三月三十一日
調製年月日 平成二十八年三月三十一日
調製年月日 平成二十九年三月十七日
調製年月日 平成三十年三月十六日
調製年月日 平成三十一年三月二十二日
調製年月日 令和二年三月十九日
調製年月日 令和四年三月三十一日

調製年月日 令和五年三月三十一日

アジア航測株式会社調製

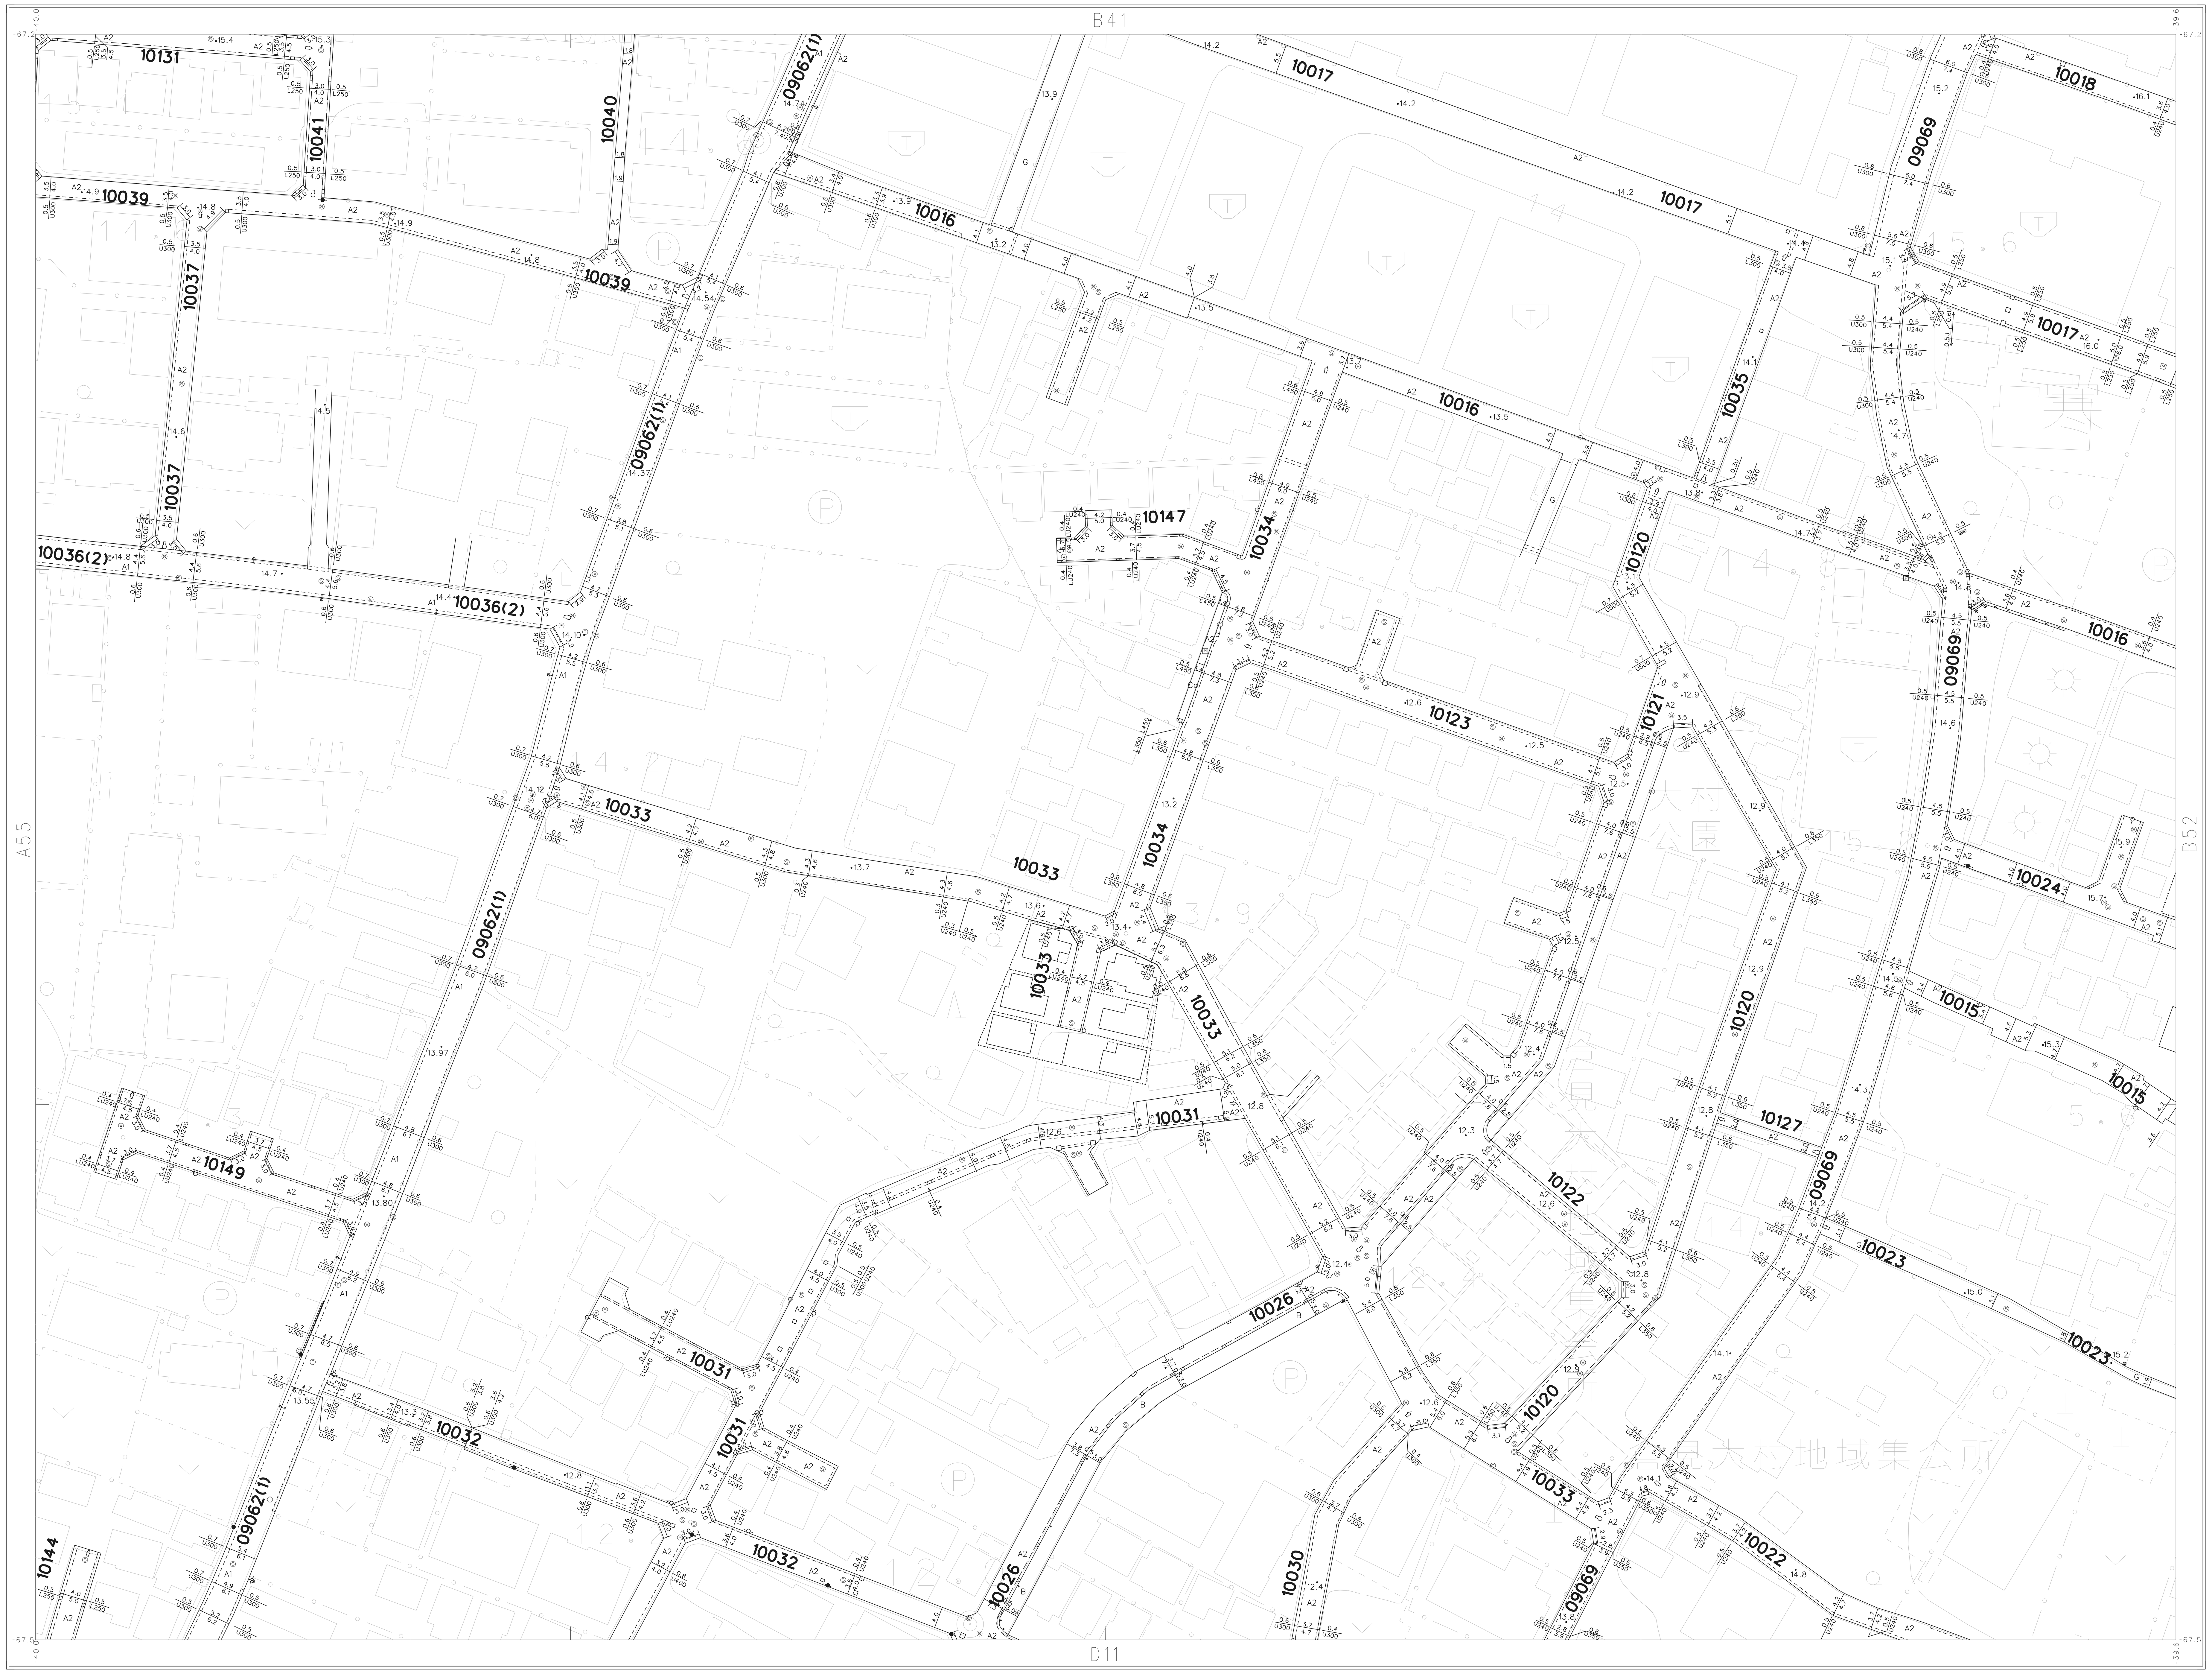

A45	B41	B42
A55		B52
C15	D11	D12

B51

寒川町

撮影 昭和56年1月
測図 昭和60年3月 オートグラフA7 ステレオプロッターA8
座標系 第9系
等高線間隔 1m

1:500

0 10 20 30 40 50 100m

この地図は、建設省国土地理院長の承認を得て、同院所管の測量標及び測量成果を使用して調製したものである。(承認番号 昭56関公第29号)

B51