1:500
E35

寒 川 町 現 況 平 面 図

（道路台帳図）

E35

E24	E25	F21
E34		F31
E44	E45	F41

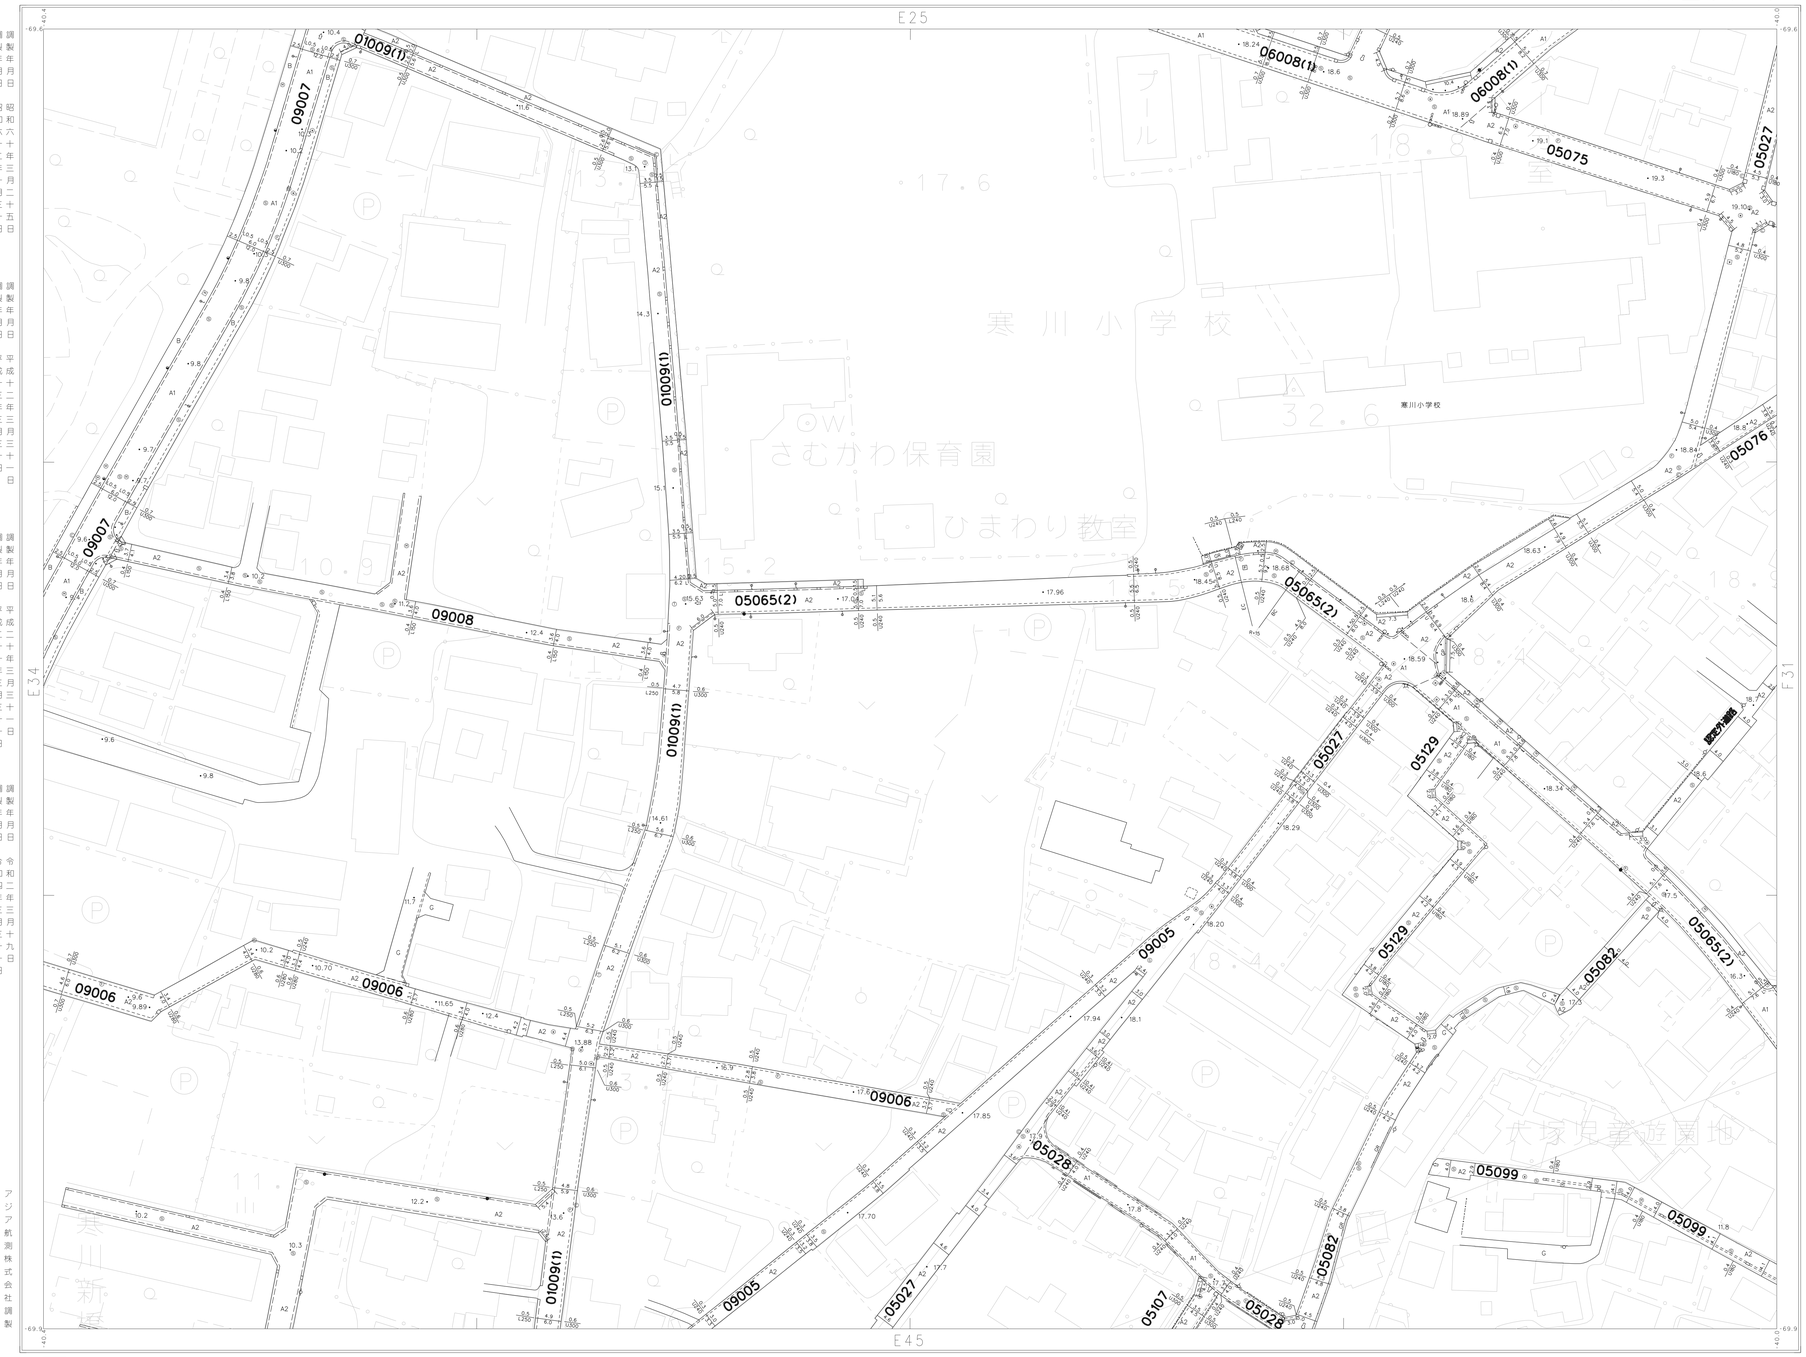

調製 平成十一年三月三十一日
調製 平成十年三月三十一日
調製 平成九年三月三十一日
調製 平成八年三月三十一日
調製 平成七年三月三十一日
調製 平成六年三月三十一日
調製 平成五年三月三十一日
調製 平成四年三月三十一日
調製 平成三年三月三十一日
調製 平成二年三月三十一日
調製 平成一年三月三十一日
調製 昭和六十三年三月二十五日
調製 昭和六十二年三月二十日
調製 昭和六十一年三月十一日
調製 平成十年三月二十六日
調製 平成十一年三月三十一日
調製 令和二年三月十九日
調製 令和三年三月三十一日
調製 令和四年三月三十一日
調製 令和五年三月三十一日
調製 令和六年三月三十一日

アジア航測株式会社調製

撮影 昭和56年1月
測図 昭和57年3月　オートプラフA7　ステレオプロッターA8
座標系 第9系
等高線間隔 1m

1:500
0 10 20 30 40 50 100m

この地図は、建設省国土地理院長の承認を得て、同院所管の測量標及び測量成果を使用して調製したものである。（承認番号 昭58関公第　号）

E35