1:500
F 32

# 寒 川 町 現 況 平 面 図

（道路台帳図）

F 32

| | | |
|---|---|---|
| F21 | F22 | F23 |
| F31 | | F33 |
| F41 | F42 | F43 |

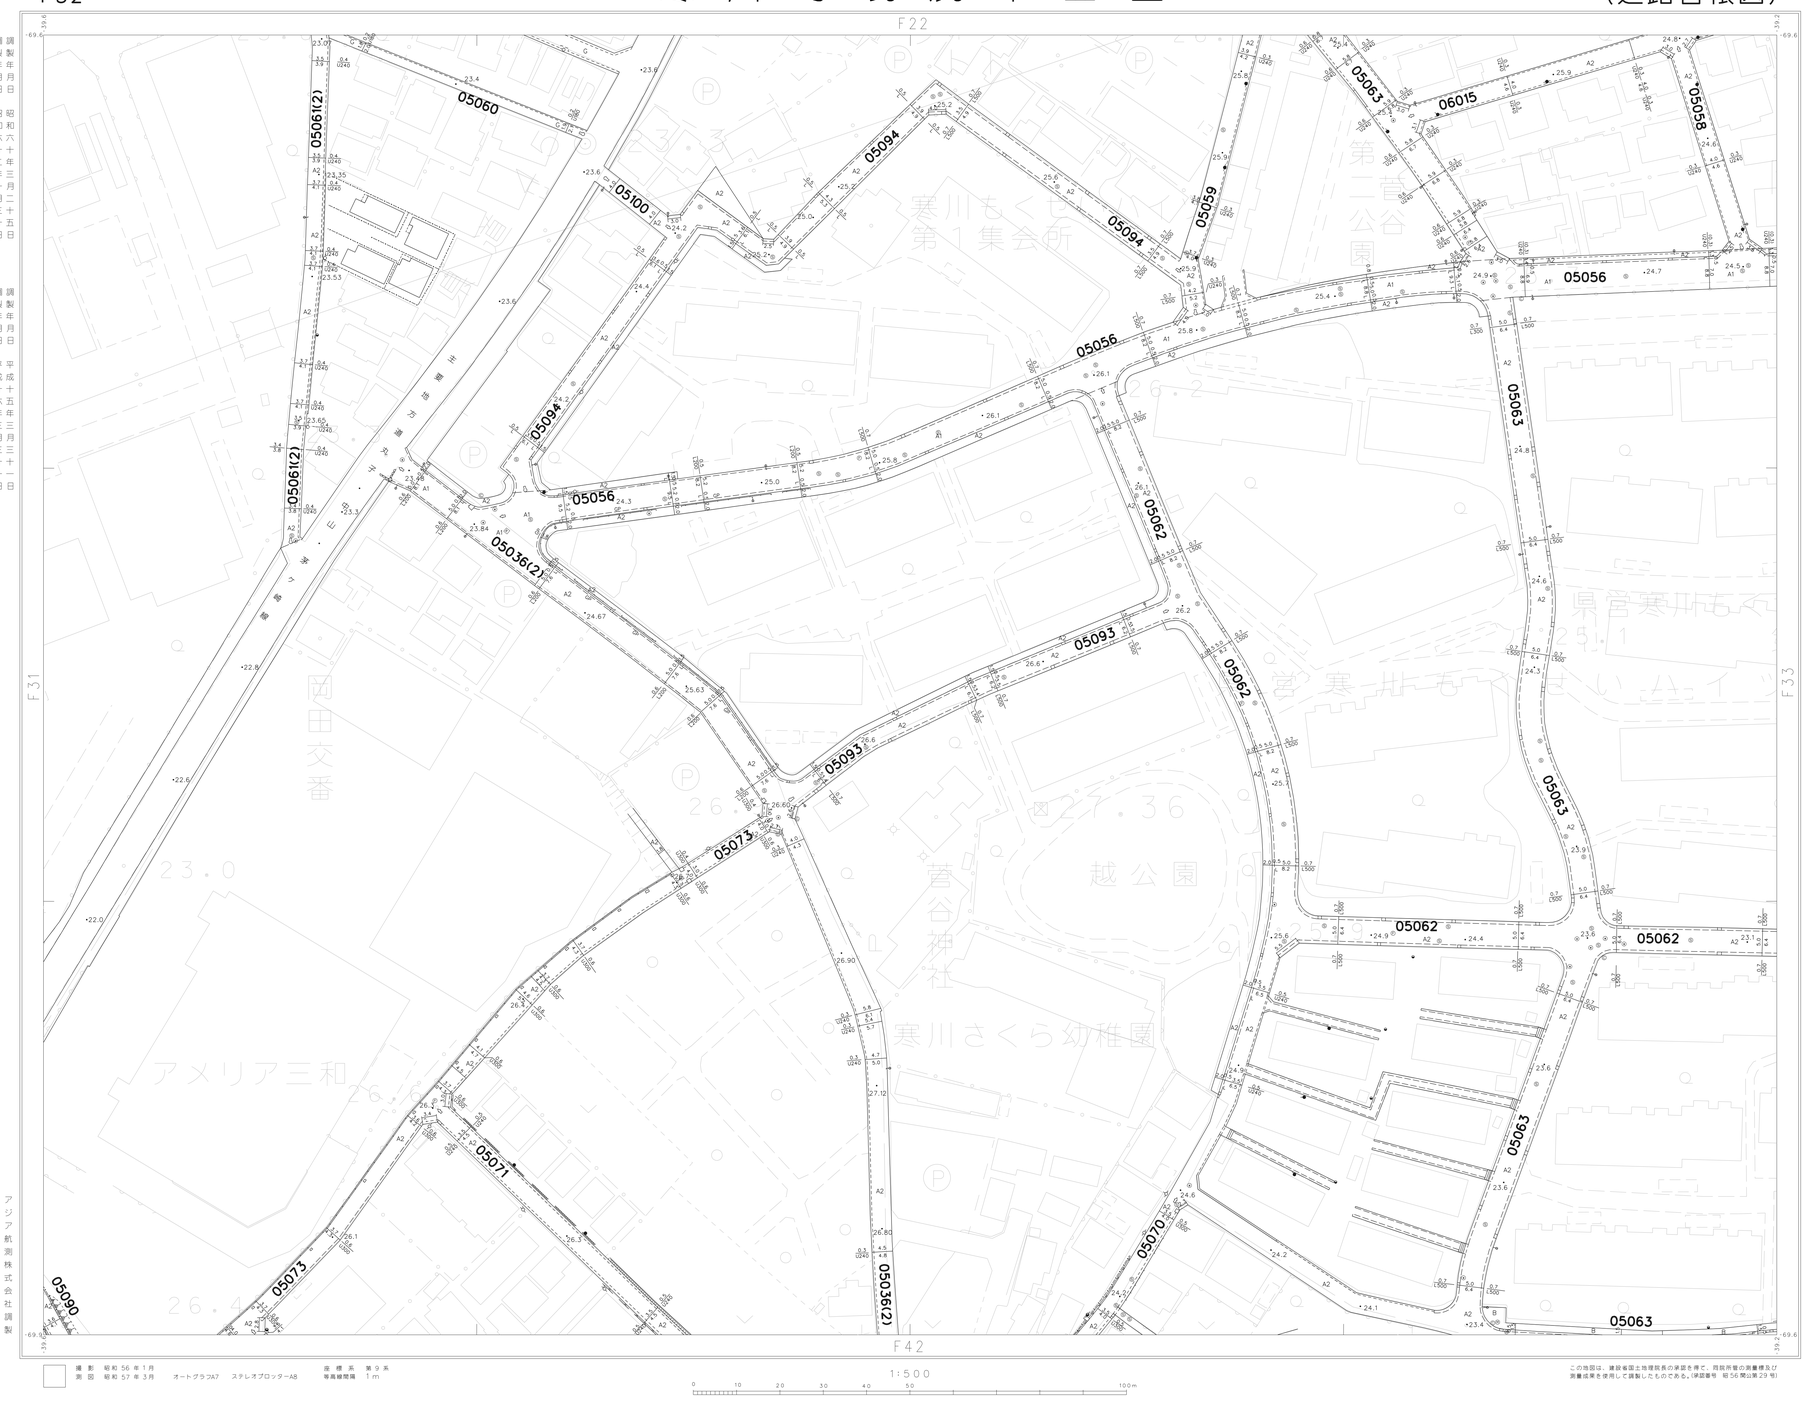


調製年月日 調製年月日 調製年月日 調製年月日 調製年月日 調製年月日 調製年月日 調製年月日

昭和六十三年三月二十五日 昭和六十一年三月二十日 平成二年三月三十日 平成三年三月三十一日 平成十二年三月三十日 平成十三年三月三十一日 平成二十一年三月三十一日 平成二十四年三月二十九日

調製年月日 調製年月日 調製年月日 調製年月日 調製年月日 調製年月日 調製年月日 調製年月日

平成十五年三月三十一日 平成十六年三月三十一日 平成十七年三月三十一日 平成二十年三月三十一日 平成二十二年三月三十一日 令和二年三月三十一日 令和二年三月三十一日 令和五年三月三十一日

撮 影　昭和 56 年 1 月
測 図　昭和 57 年 3 月　　オートグラフA7　ステレオプロッターA8

座 標 系　第 9 系
等高線間隔　1 m

1:500
0 10 20 30 40 50 100m

この地図は、建設省国土地理院長の承認を得て、同院所管の測量標及び測量成果を使用して調製したものである。（承認番号　昭 56 関山第 29 号）

アジア航測株式会社調製

寒川町

F 32