1:500
F42

寒川町現況平面図

（道路台帳図）

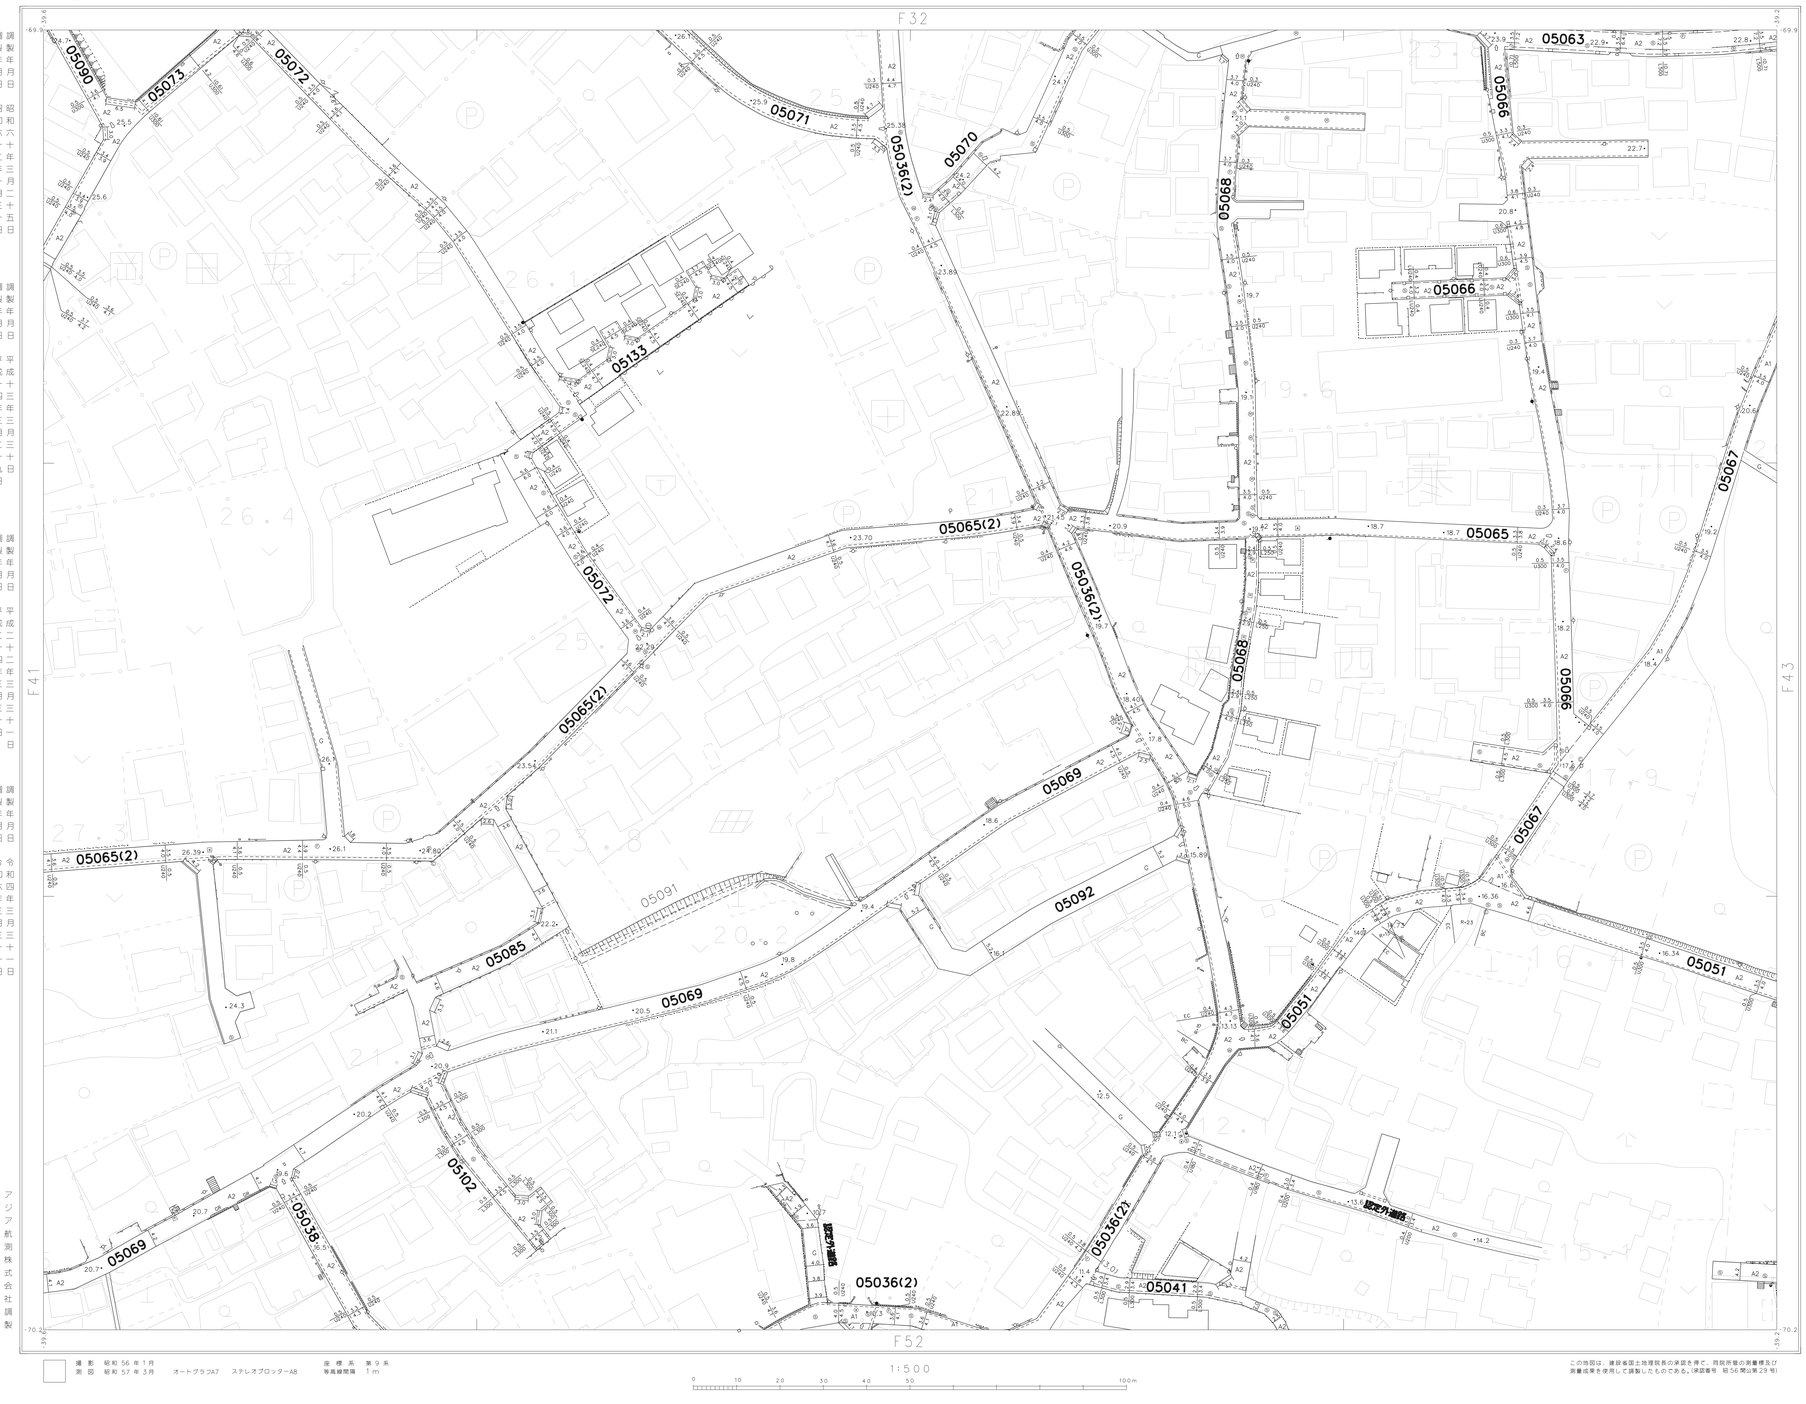

F42

F31	F32	F33
F41		F43
F51	F52	F53

調製年月日
令和六年三月三十一日

調製年月日
令和三年三月三十一日
平成三十一年三月三十一日
平成二十八年三月三十一日
平成二十五年三月三十一日
平成二十四年三月三十一日
平成二十二年三月三十一日
平成二十年三月三十一日
平成十九年三月三十一日
平成十八年三月三十一日
平成十五年三月三十一日
平成十四年三月三十一日
平成十三年三月三十一日
平成十二年三月三十一日
平成十一年三月三十一日
平成十年三月三十一日
平成九年三月三十一日
平成八年三月三十一日
平成六年三月三十一日
平成五年三月三十一日
平成四年三月三十一日
平成三年三月三十一日
平成二年三月三十一日
平成元年三月三十一日
昭和六十三年三月三十一日
昭和六十二年三月三十一日
昭和六十一年三月二十五日

アジア航測株式会社調製

撮影　昭和56年1月
測図　昭和57年3月　オートグラフA7　ステレオプロッターA8

座標系　第9系
等高線間隔　1m

0 10 20 30 40 50 100m
1:500

この地図は、建設省国土地理院長の承認を得て、同院所管の測量標及び測量成果を使用し調製したものである。（承認番号　昭56関山第29号）

寒川町

F42