


1:500  
G25

# 寒川町現況平面図


(道路台帳図)

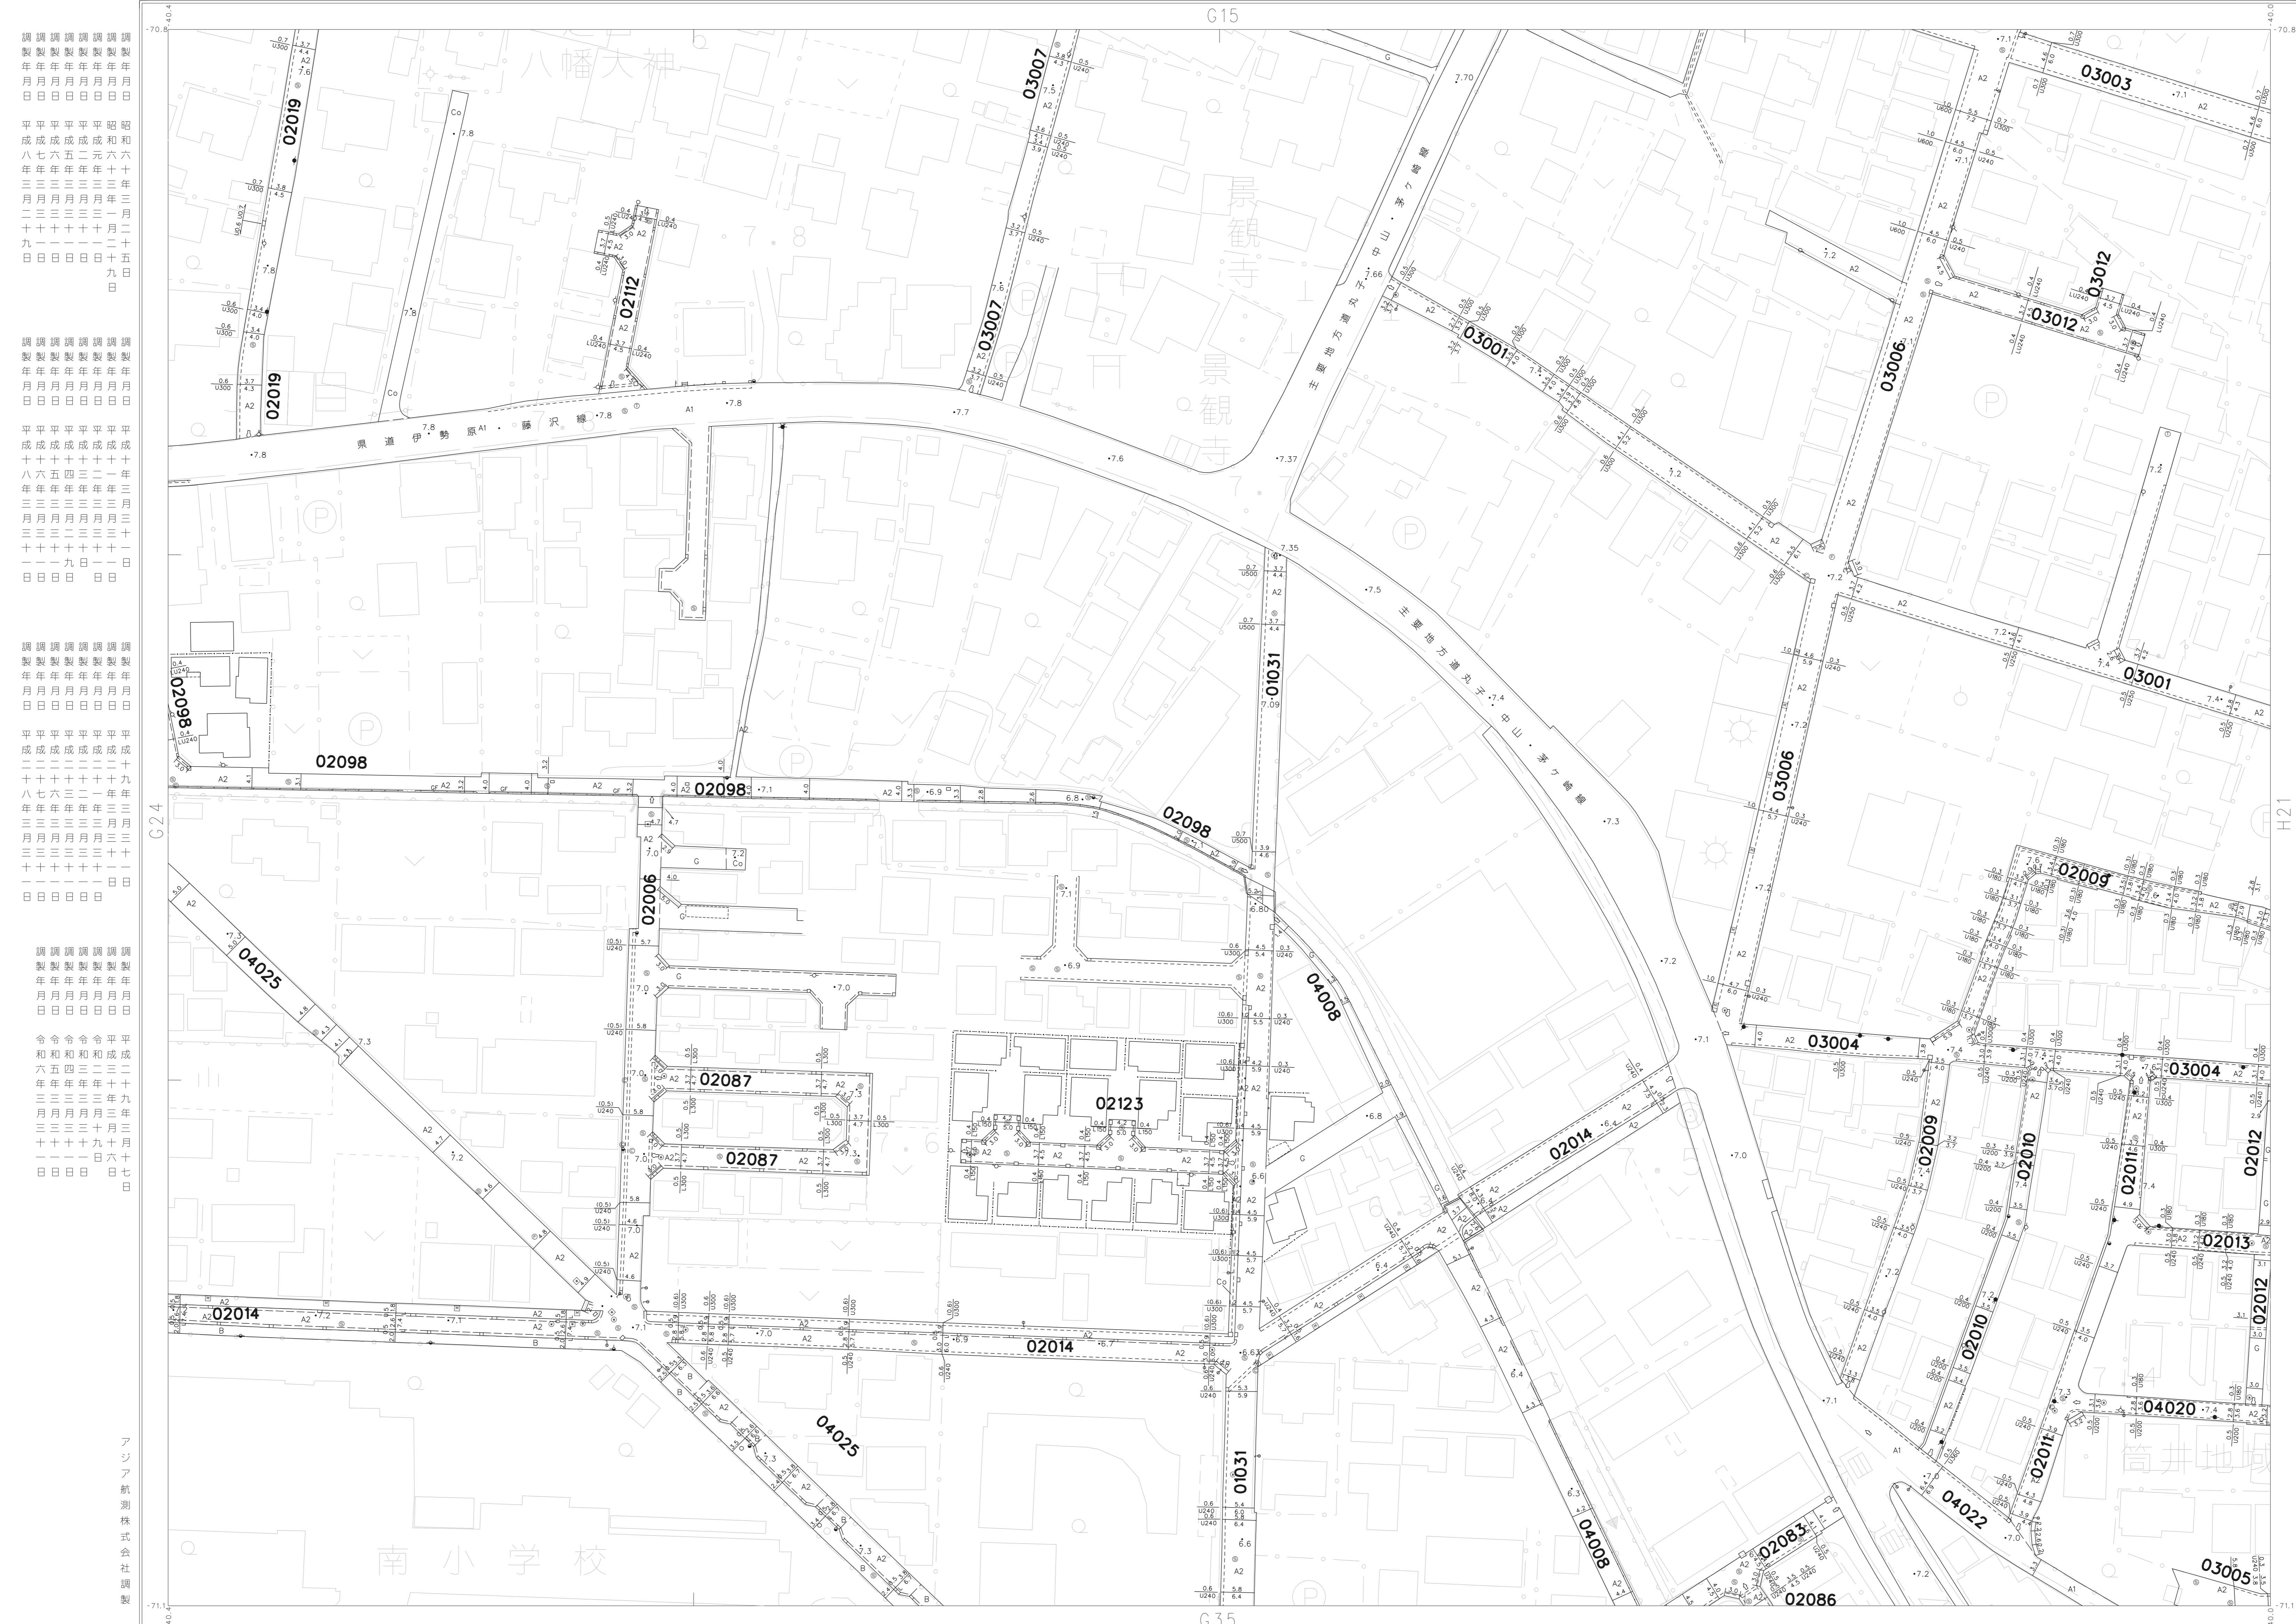

調製 調製 調製 調製 調製  
 年 年 年 年 年  
 月 月 月 月 月  
 日 日 日 日 日  
 平成 平成 平成 平成 平成  
 八 七 六 五 四  
 年 年 年 年 年  
 三 三 三 三 三  
 月 月 月 月 月  
 二 二 二 二 二  
 十 十 十 十 十  
 九 九 九 九 九  
 日 日 日 日 日  
 調製 調製 調製 調製 調製  
 年 年 年 年 年  
 月 月 月 月 月  
 日 日 日 日 日  
 平成 平成 平成 平成 平成  
 二 二 二 二 二  
 十 十 十 十 十  
 九 九 九 九 九  
 年 年 年 年 年  
 三 三 三 三 三  
 月 月 月 月 月  
 二 二 二 二 二  
 十 十 十 十 十  
 九 九 九 九 九  
 日 日 日 日 日  
 調製 調製 調製 調製 調製  
 年 年 年 年 年  
 月 月 月 月 月  
 日 日 日 日 日  
 令 令 令 令 令  
 和 和 和 和 和  
 六 五 四 三 二  
 年 年 年 年 年  
 三 三 三 三 三  
 月 月 月 月 月  
 三 三 三 三 三  
 十 十 十 十 十  
 一 一 一 一 一  
 日 日 日 日 日

G25

G14	G15	H11
G24	G25	H21
G34	G35	H31

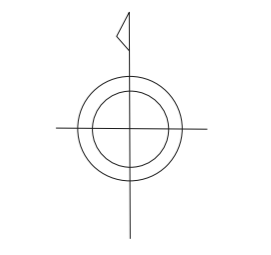

G25