1:500
G44

寒川町現況平面図

（道路台帳図）

G44

G33	G34	G35
G43		G45
G53	G54	G55

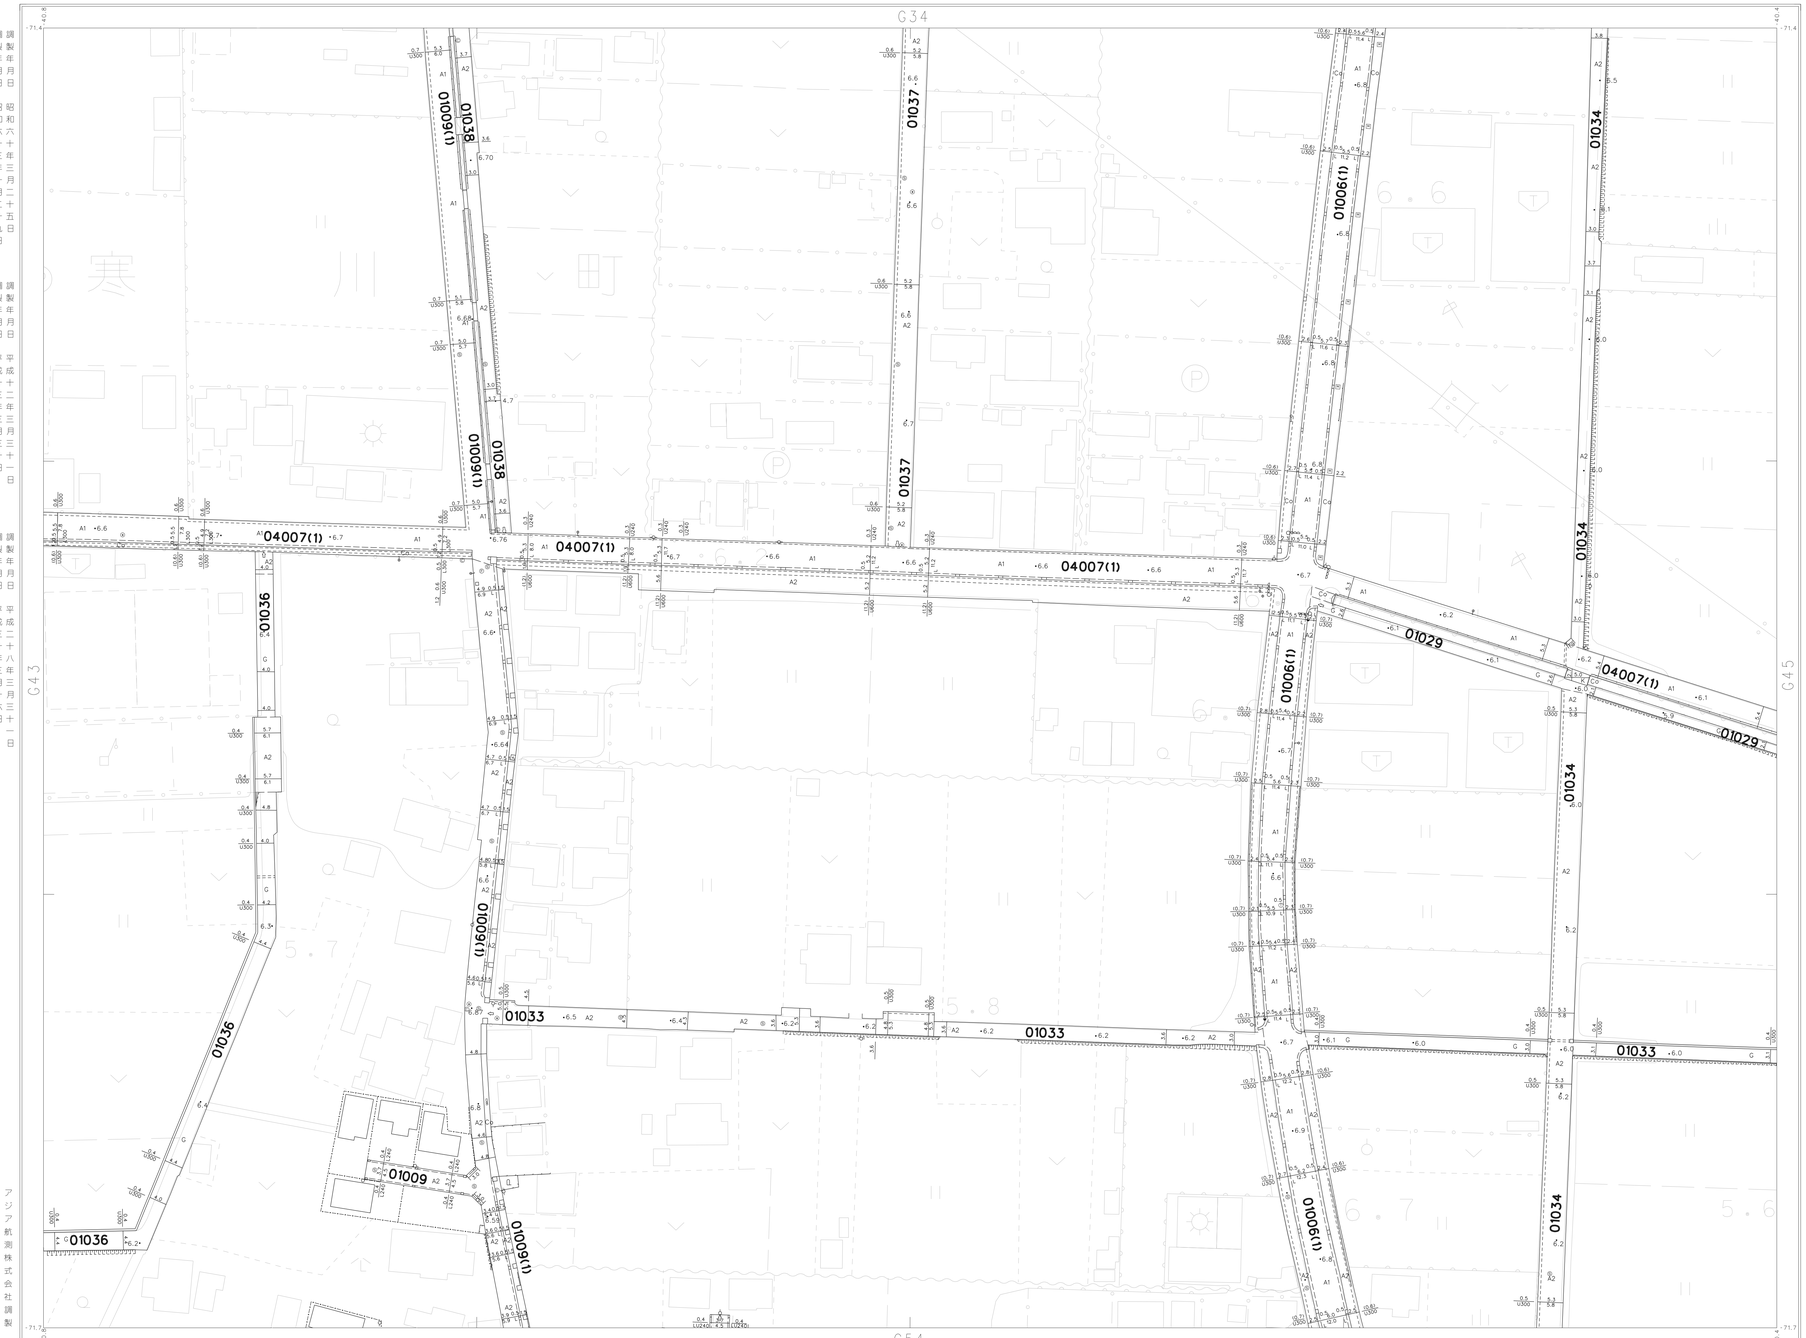

調製年月日 平成二十八年三月十一日
調製年月日 平成二十年三月三十一日
調製年月日 平成十四年三月三十一日
調製年月日 平成二十二年三月三十一日
調製年月日 平成二十四年三月三十一日
調製年月日 平成二十六年三月三十一日
調製年月日 令和四年三月三十一日
調製年月日 令和六年三月三十一日

アジア航測株式会社調製

撮影　昭和56年1月　　測図　昭和56年3月　　オートグラフA7　ステレオプロッターA8　　座標系　第9系　　等高線間隔　1m

1:500
0 10 20 30 40 50 100m

この地図は、建設省国土地理院長の承認を得て、同院所管の測量標及び測量成果を使用して調製したものである。（承認番号　昭56関山第29号）

G44