1:500
G45

寒川町現況平面図

（道路台帳図）

調製年月日
昭和六十年三月二十五日
平成元年三月三十一日
平成二年三月三十一日
平成九年三月三十一日
平成十年三月三十一日
平成十一年三月三十一日
平成十二年三月三十一日
平成十三年三月三十一日
平成十四年三月三十一日
平成十五年三月三十一日
平成十六年三月三十一日

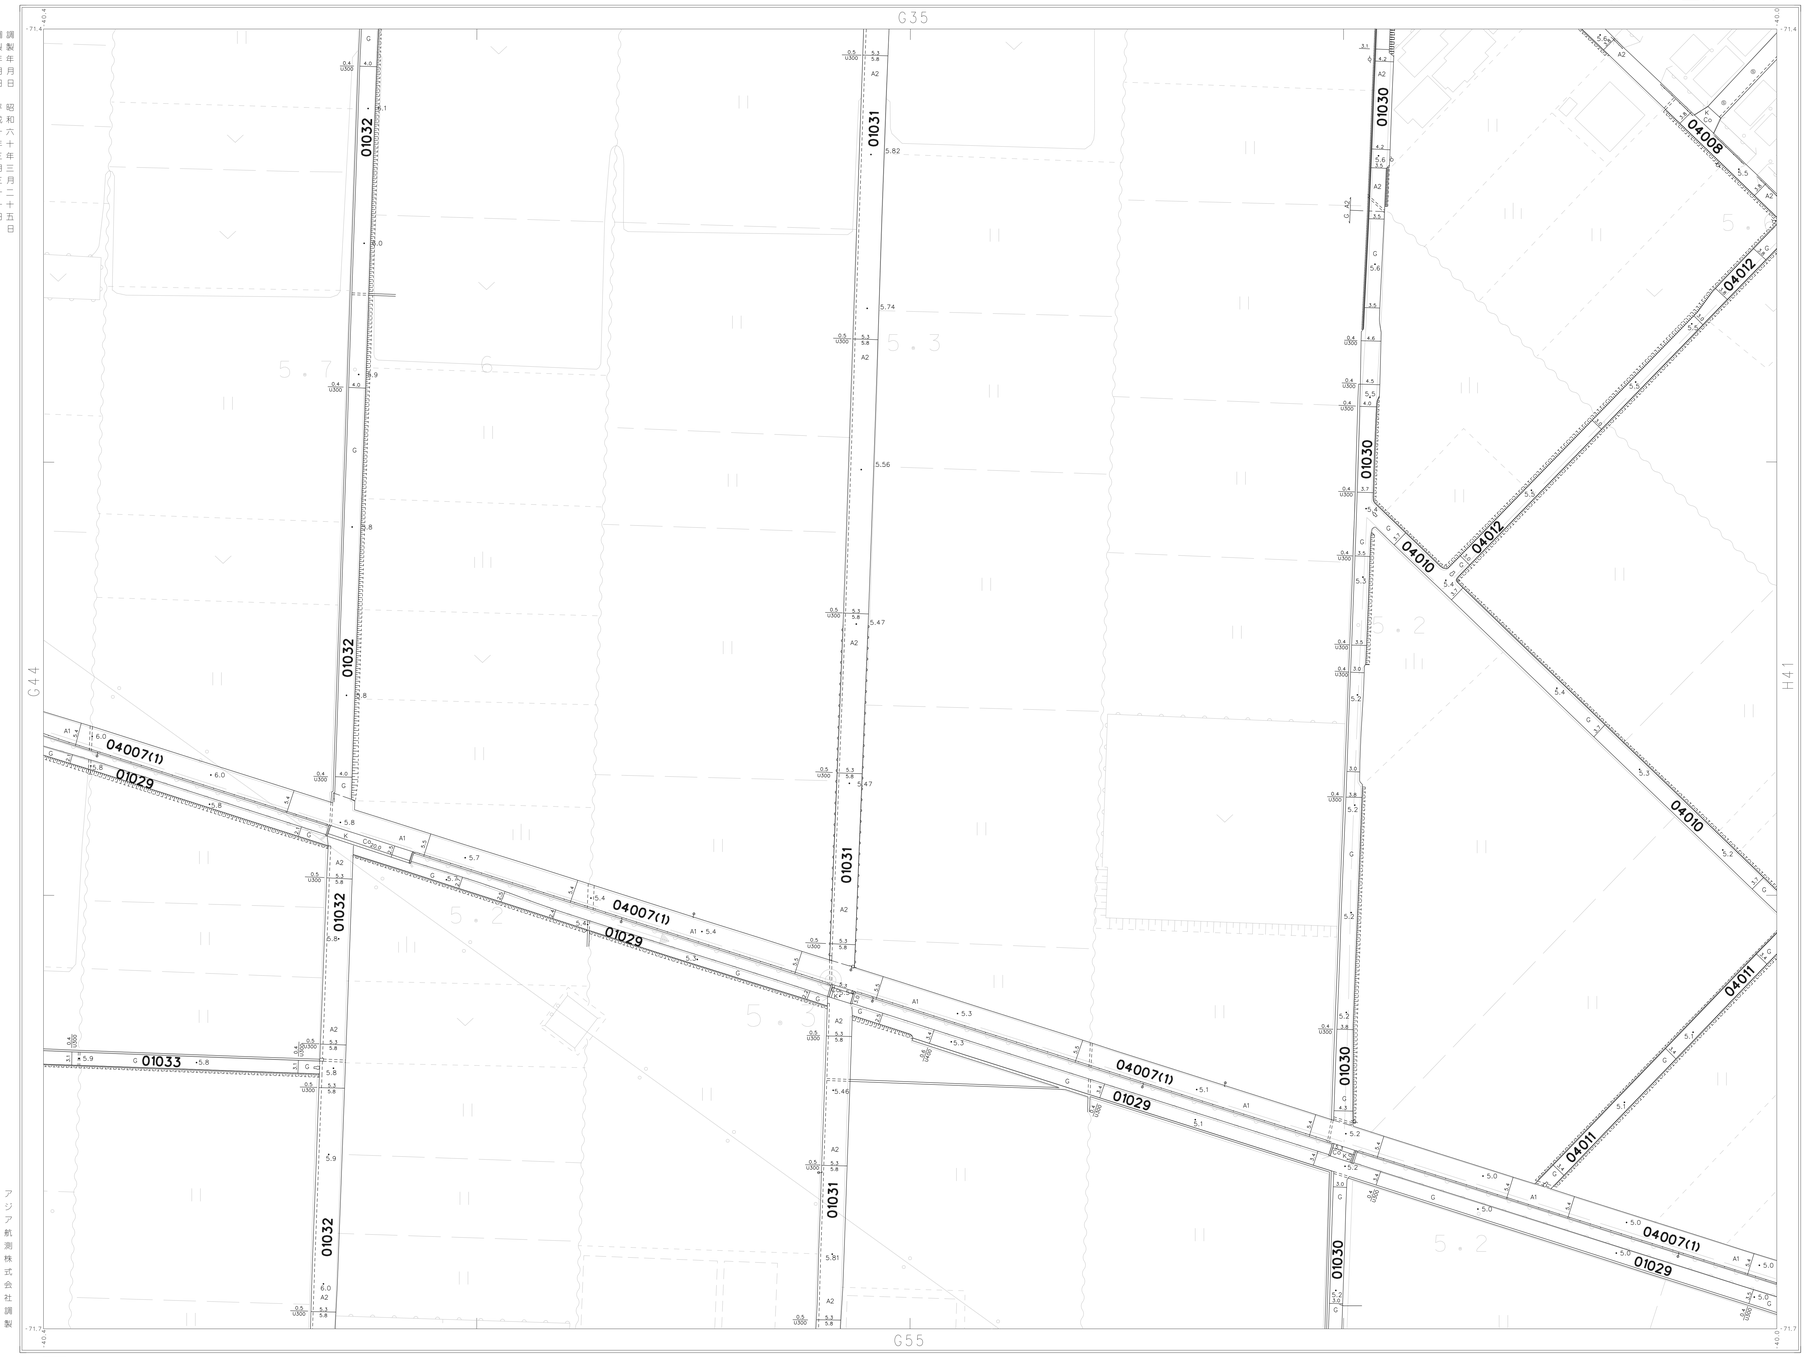

G34	G35	H31
G44		H41
G54	G55	H51

G45

撮影　昭和 56 年 1 月
測図　昭和 56 年 3 月　　オートグラフA7　ステレオプロッターA8　　座標系　第 9 系　　等高線間隔　1 m

1:500
0 10 20 30 40 50 100m

この地図は、建設省国土地理院長の承認を得て、同院所管の測量標及び測量成果を使用して調製したものである。（承認番号　昭 56 関公第 29 号）

アジア航測株式会社調製

寒川町

G45